




Sempacherstrasse

Gundeldingerstrasse

UMGEBUNGSPLAN M 1:500

Neubau Wohnungen Sempacherstrasse, Basel - Hof-/Vorderhaus
Stiftung SKB 1809, Basel
Miller & Maranta AG



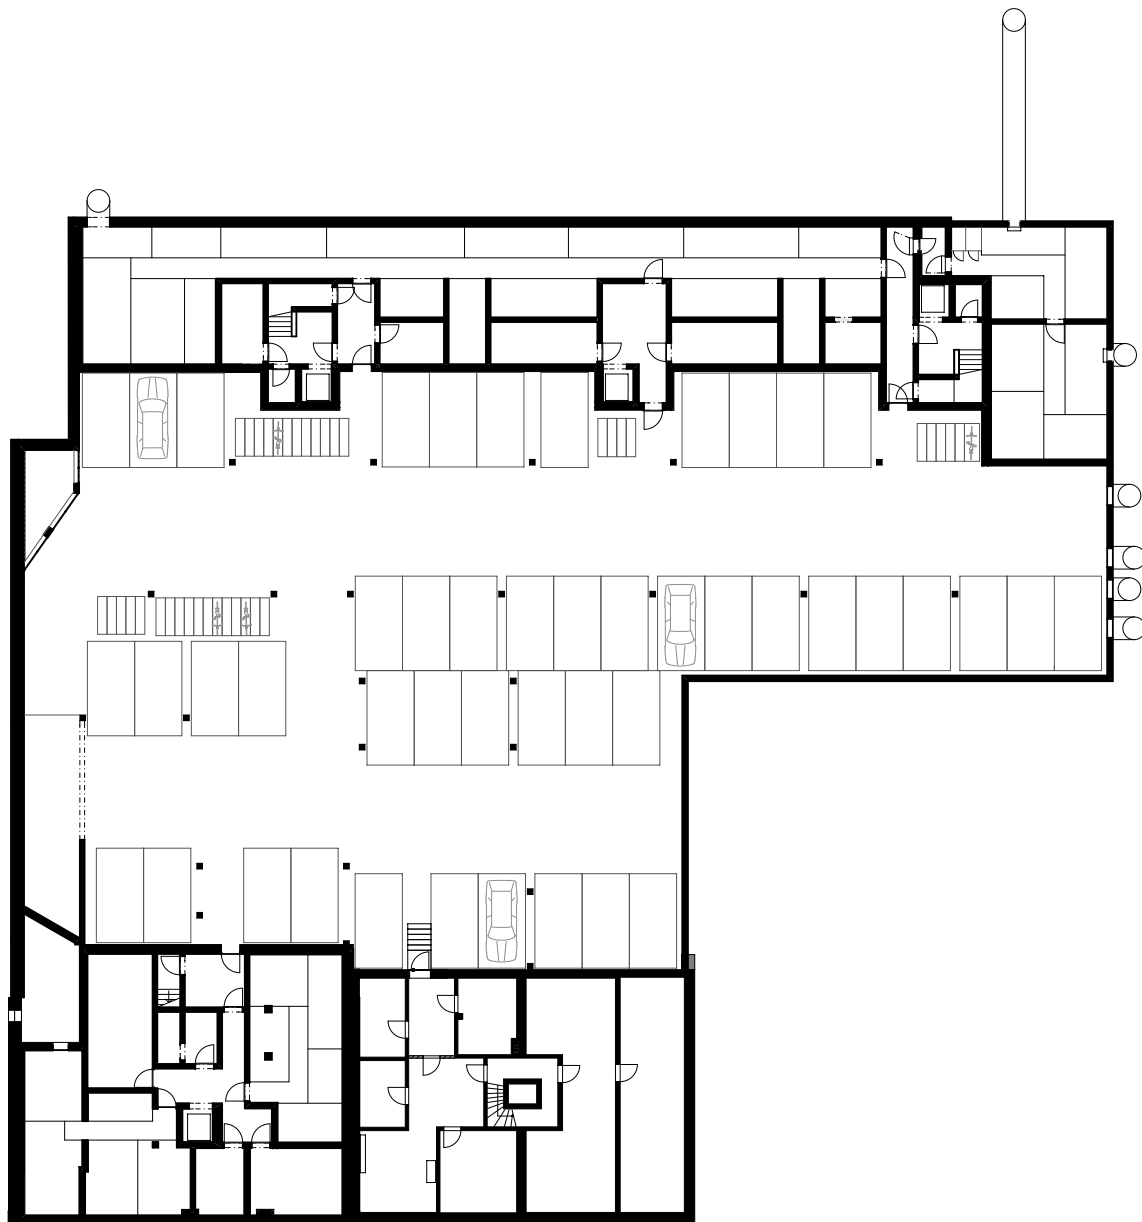

TIEFGARAGE + UNTERGESCHOSSE
M 1:400

Neubau Wohnungen Sempacherstrasse, Basel - Hof-/Vorderhaus
Stiftung SKB 1809, Basel
Miller & Maranta AG






GRUNDRISS ERDGESCHOSS
M 1:200

Neubau Wohnungen Sempacherstrasse, Basel - Hofhaus
Stiftung SKB 1809, Basel
Miller & Maranta AG




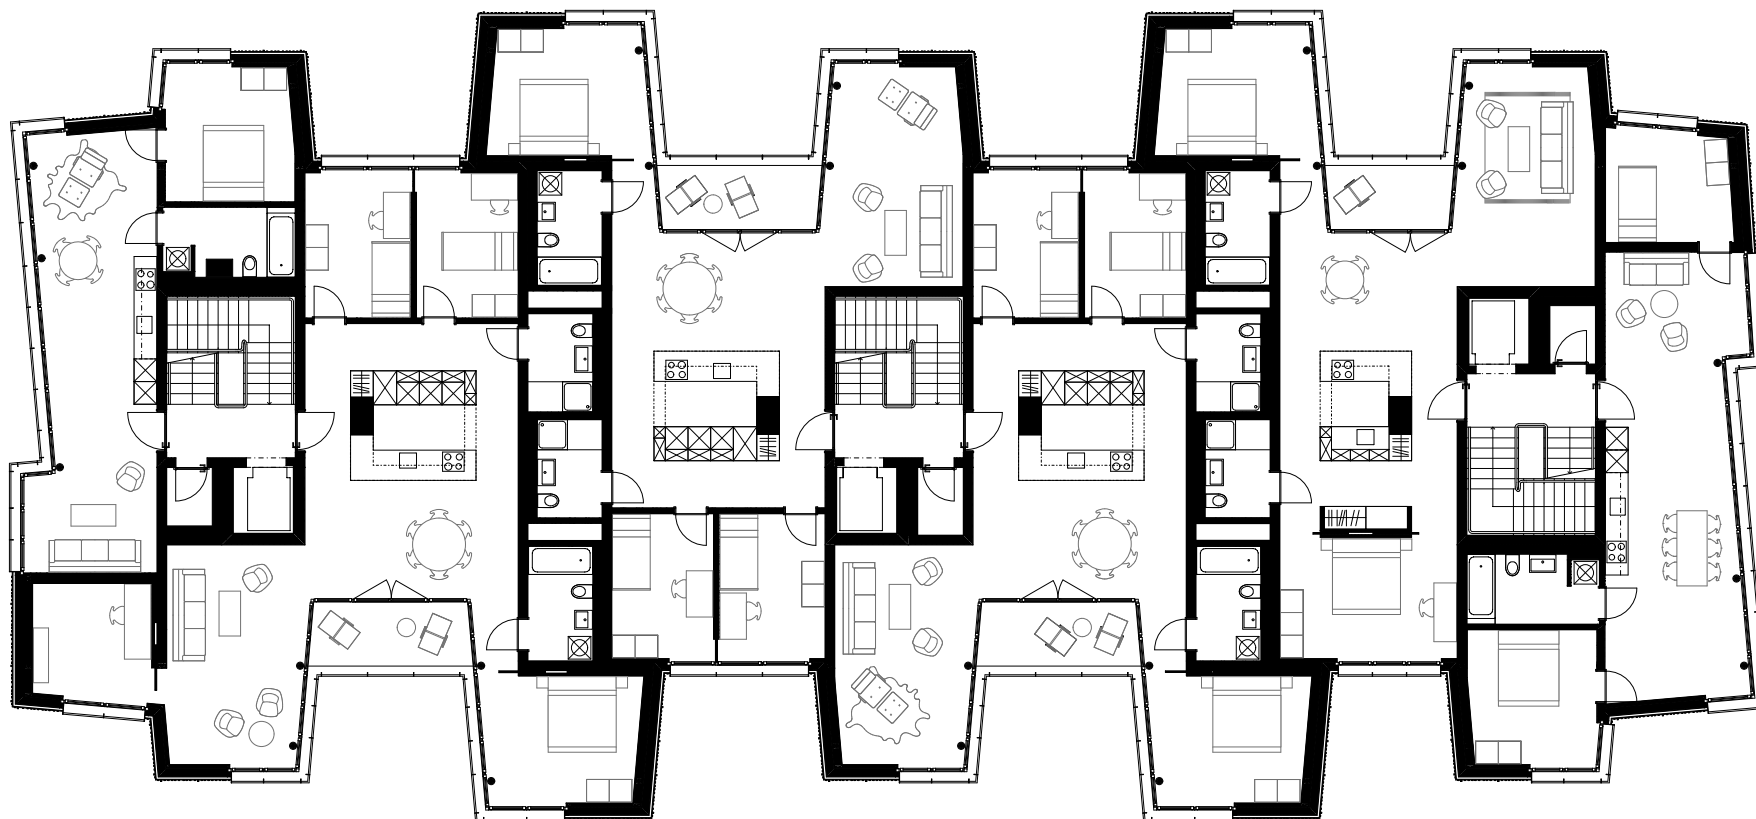

GRUNDRISS 1.OBERGESCHOSS
M 1:200

Neubau Wohnungen Sempacherstrasse, Basel - Hofhaus
Stiftung SKB 1809, Basel
Miller & Maranta AG




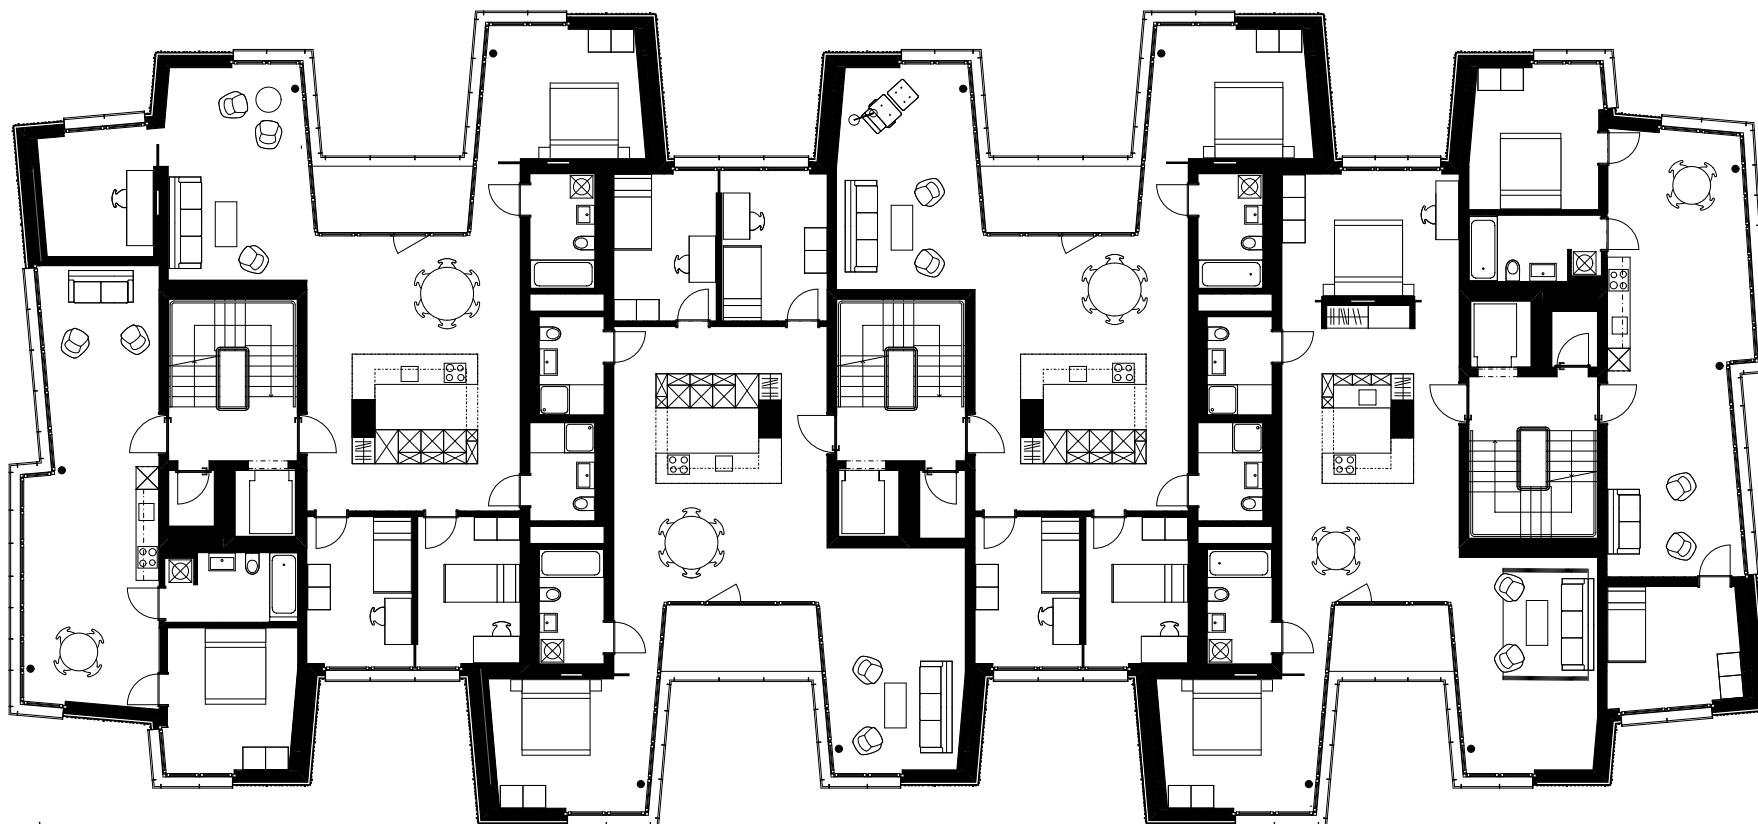

GRUNDRISS 2. OBERGESCHOSS
M 1:200

Neubau Wohnungen Sempacherstrasse, Basel - Hofhaus
Stiftung SKB 1809, Basel
Miller & Maranta AG




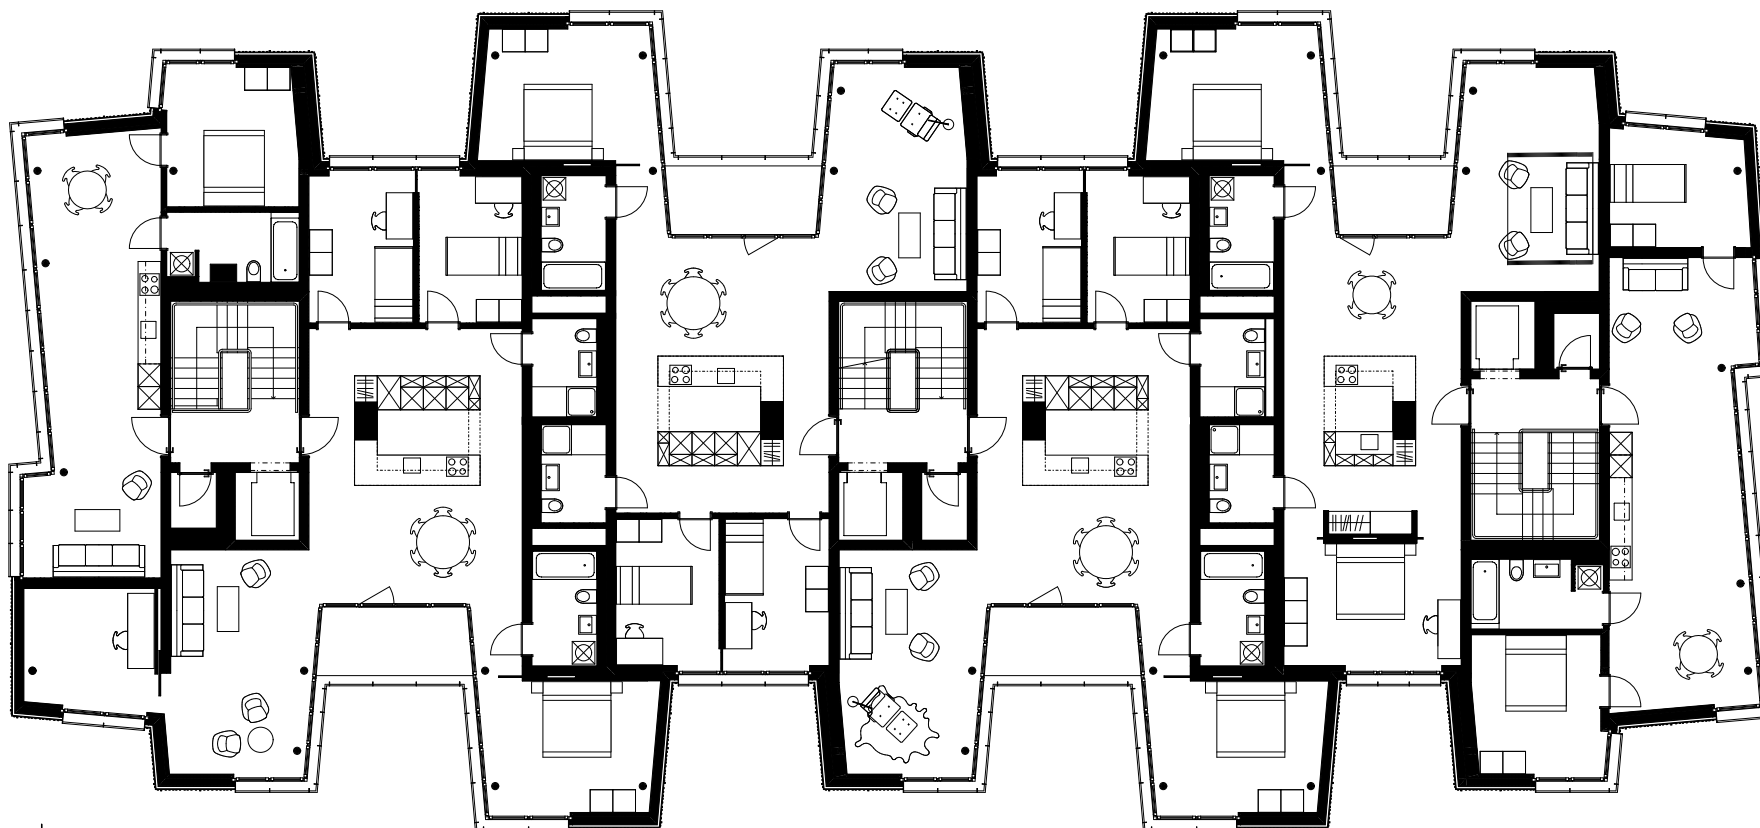

GRUNDRISS 3. OBERGESCHOSS
M 1:200

Neubau Wohnungen Sempacherstrasse, Basel - Hofhaus
Stiftung SKB 1809, Basel
Miller & Maranta AG



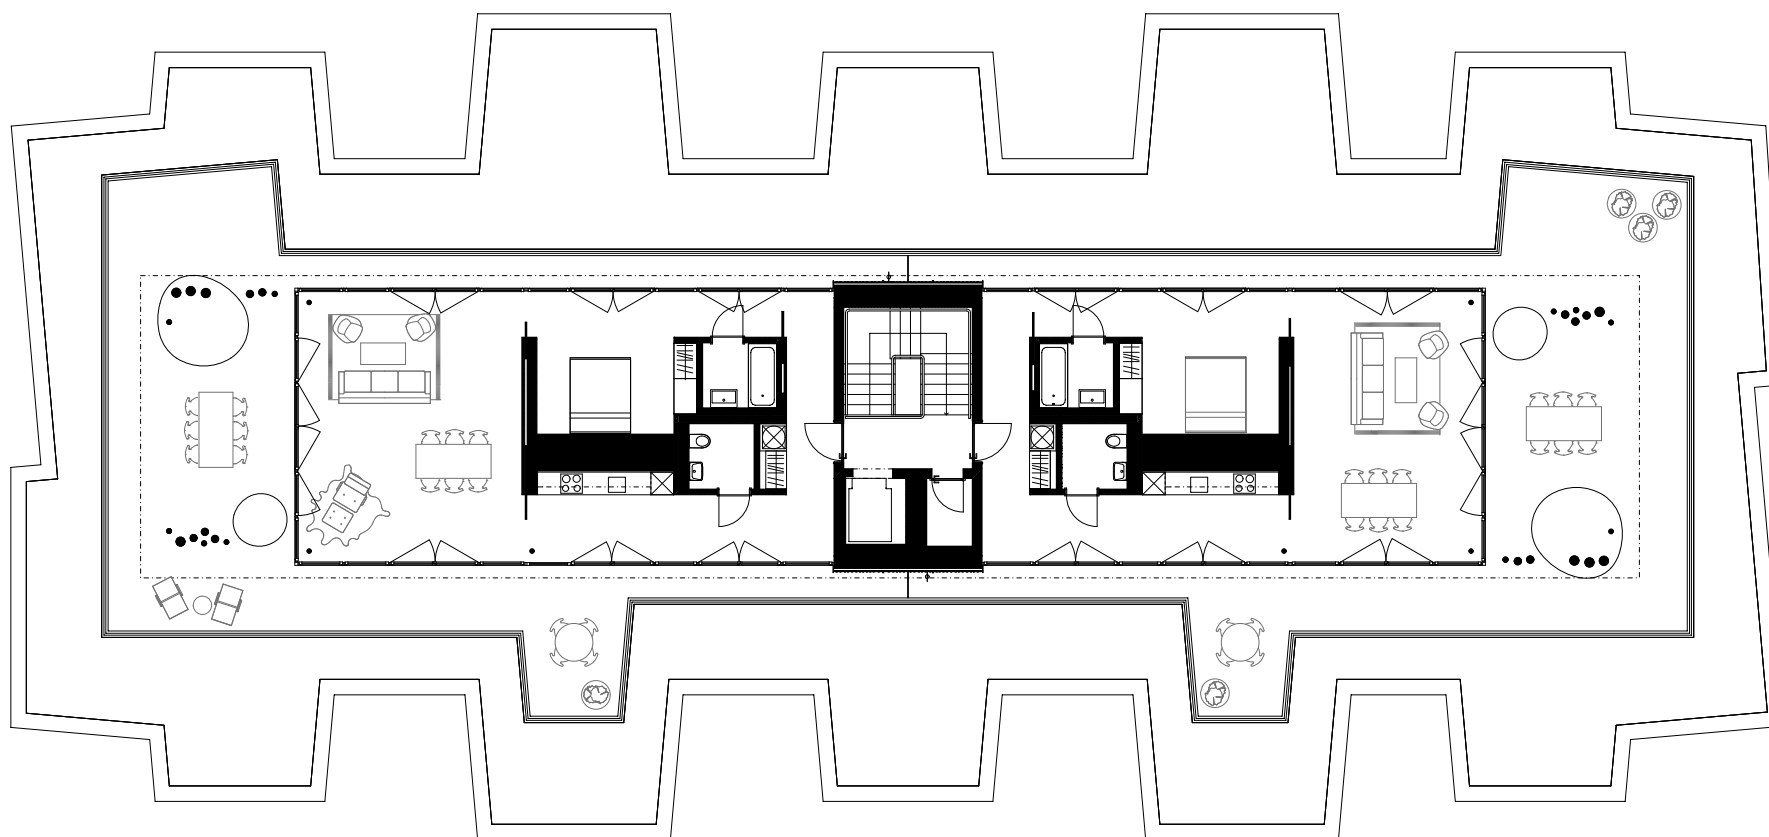

GRUNDRISS ATTIKAGESCHOSS
M 1:200


Neubau Wohnungen Sempacherstrasse, Basel - Hofhaus
Stiftung SKB 1809, Basel
Miller & Maranta AG






ANSICHT LÄNGSFASSADE
M 1:200

Neubau Wohnungen Sempacherstrasse, Basel - Hofhaus
Stiftung SKB 1809, Basel
Miller & Maranta AG

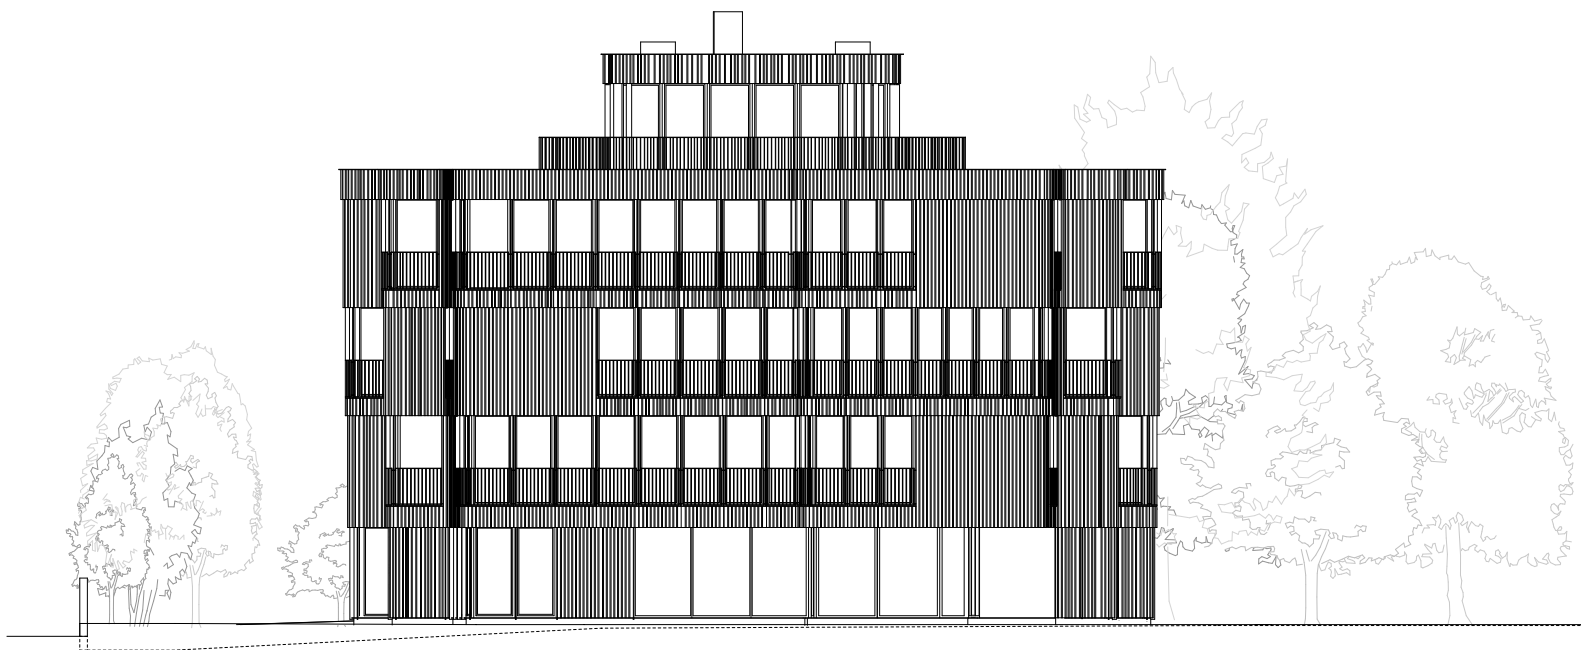


ANSICHT STIRNFASSADE
M 1:200

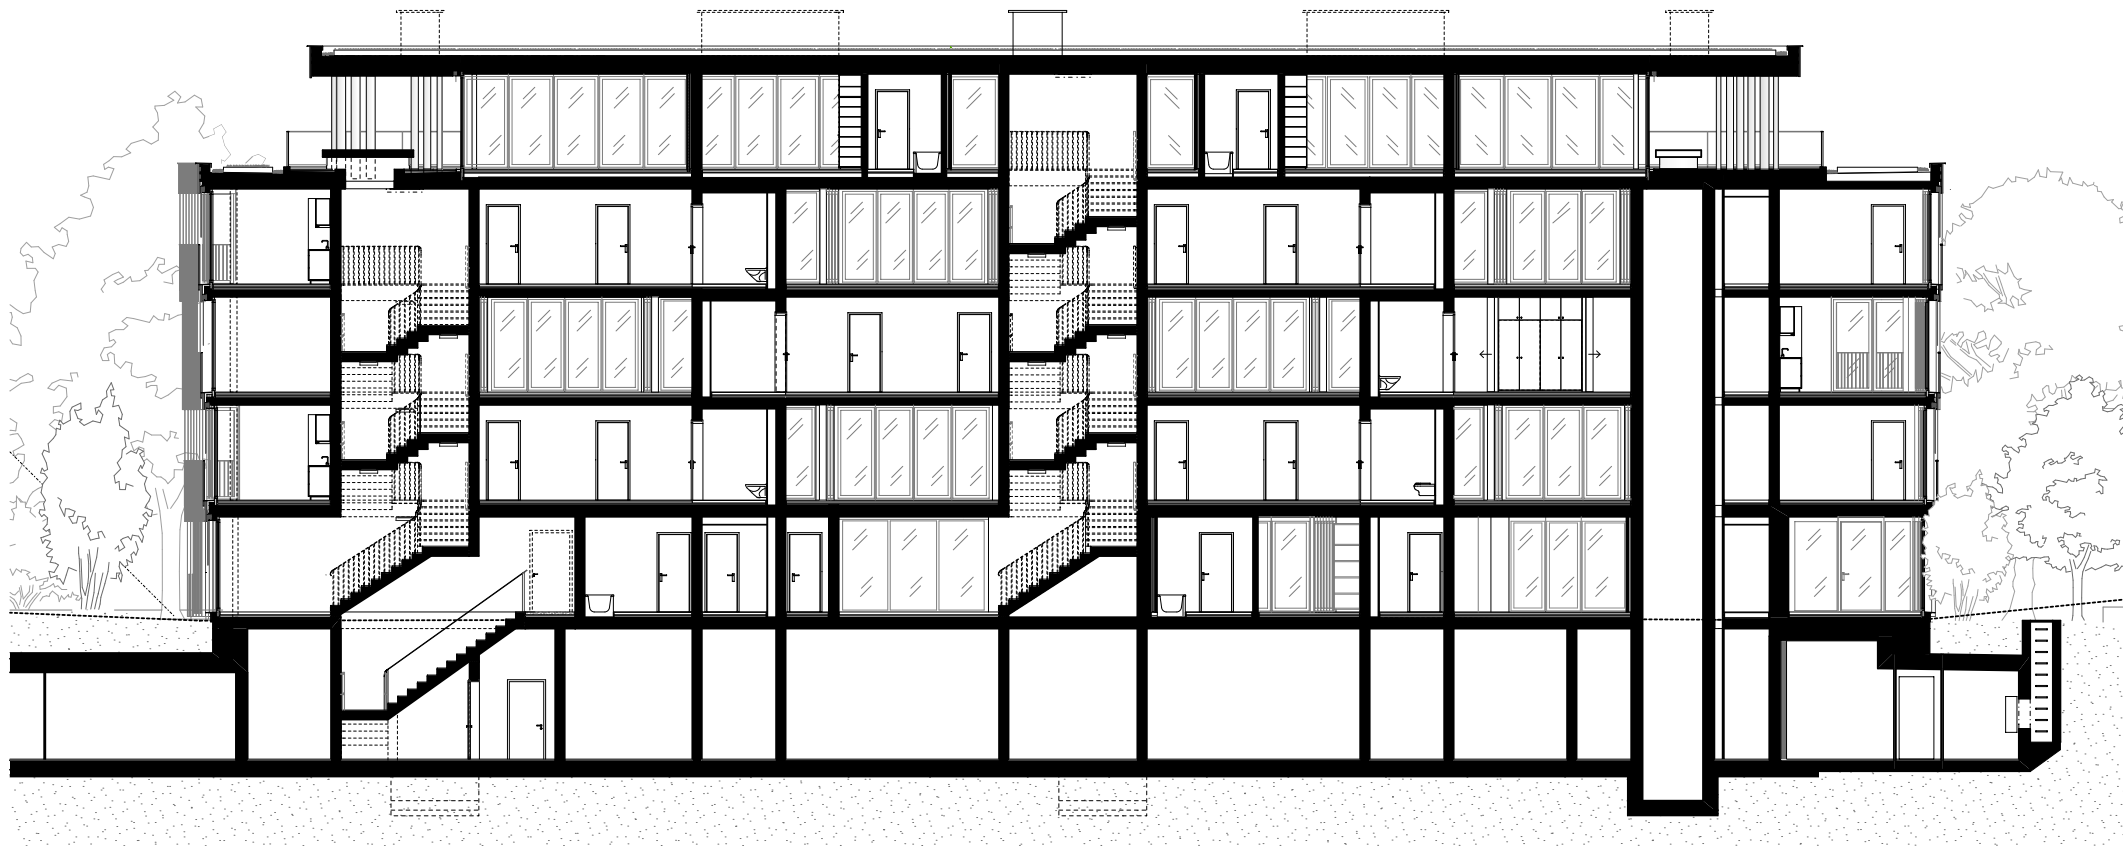

LÄNGSSCHNITT
M 1:200

Neubau Wohnungen Sempacherstrasse, Basel - Hofhaus
Stiftung SKB 1809, Basel
Miller & Maranta AG

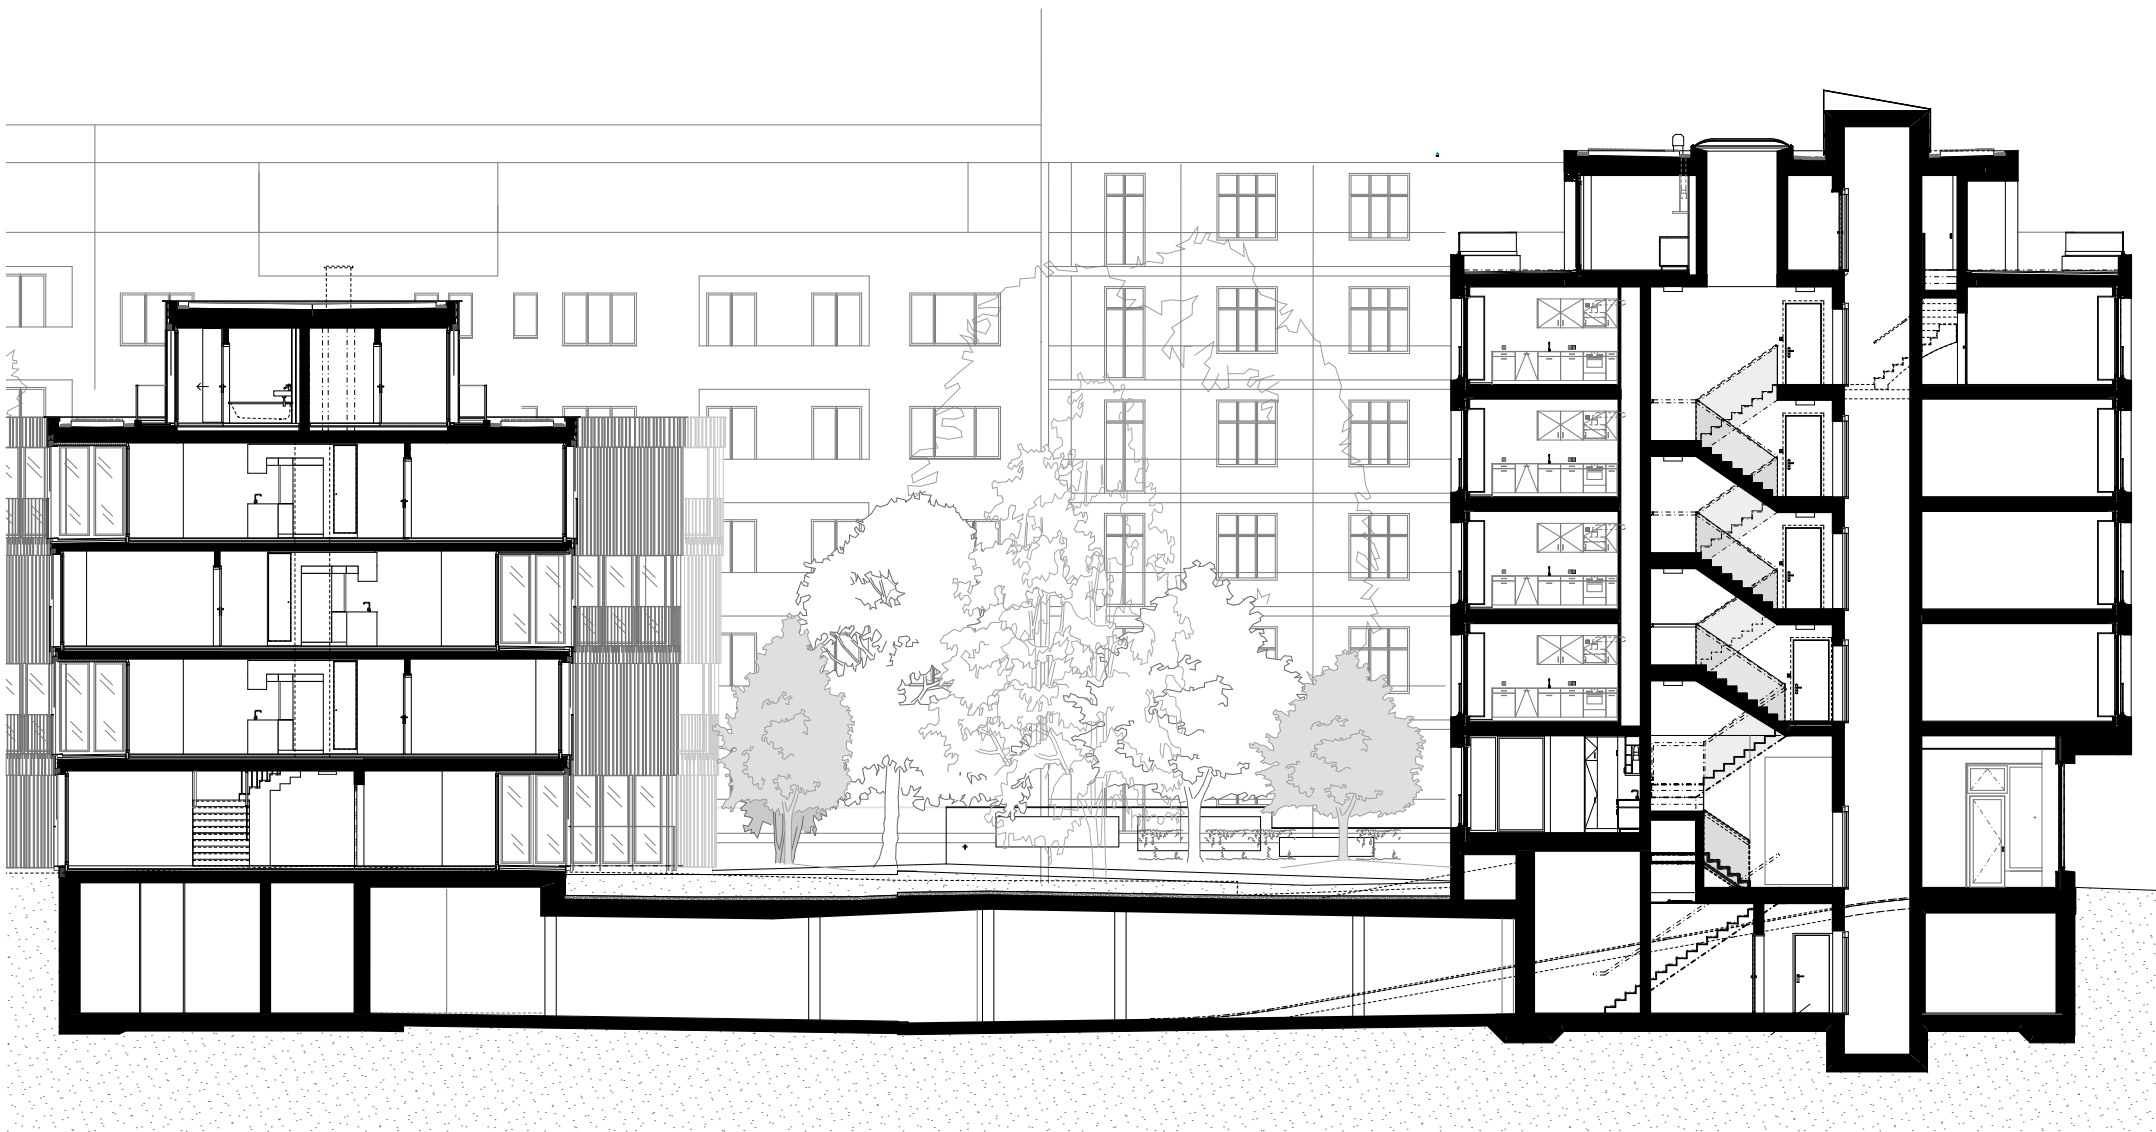

QUERSCHNITT
M 1:200

Neubau Wohnungen Sempacherstrasse, Basel - Hof-/Vorderhaus
Stiftung SKB 1809, Basel
Miller & Maranta AG