




Erdgeschoss 1 100



1. Obergeschoss 1 100

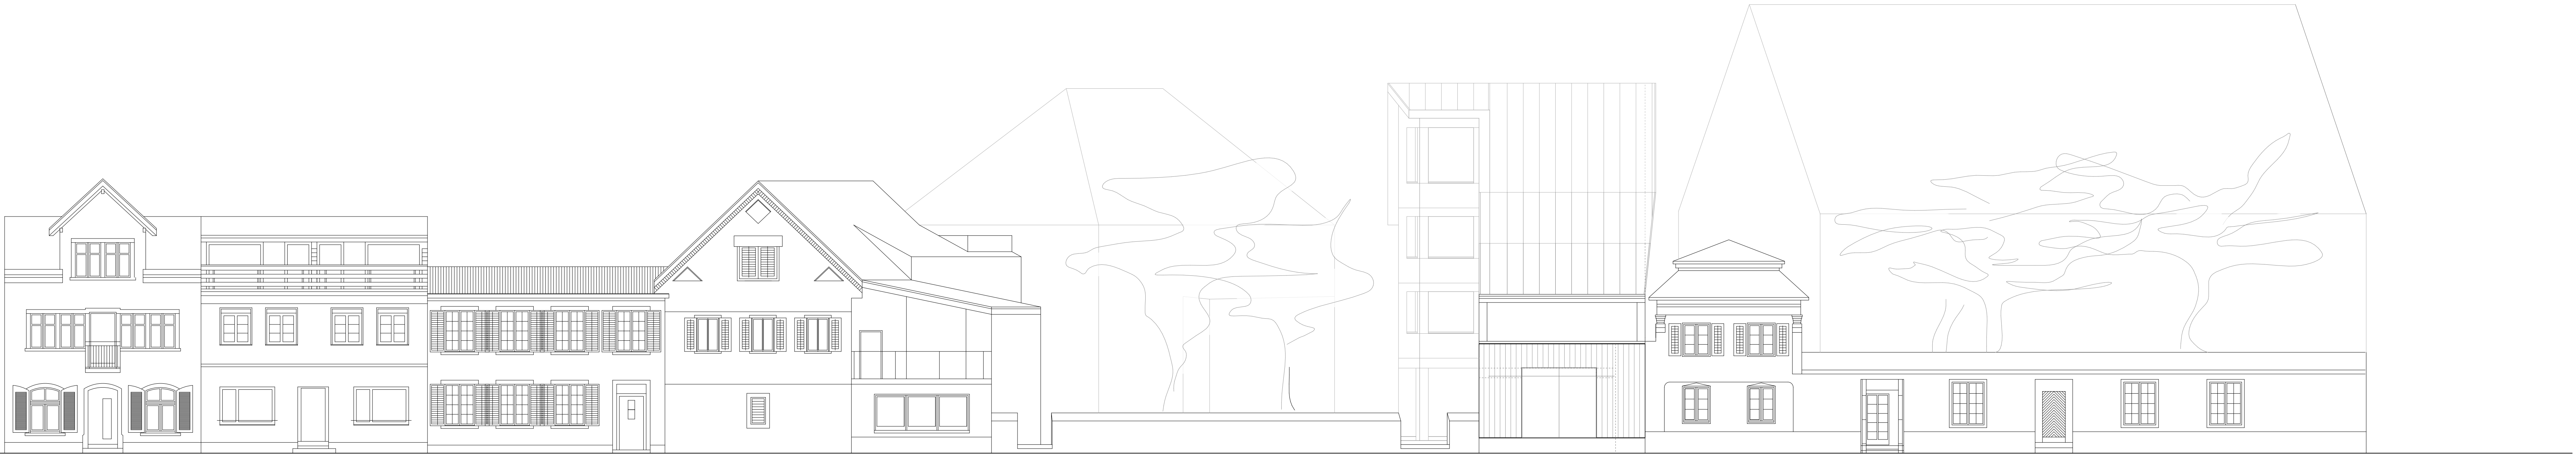

Westfassade 1 100