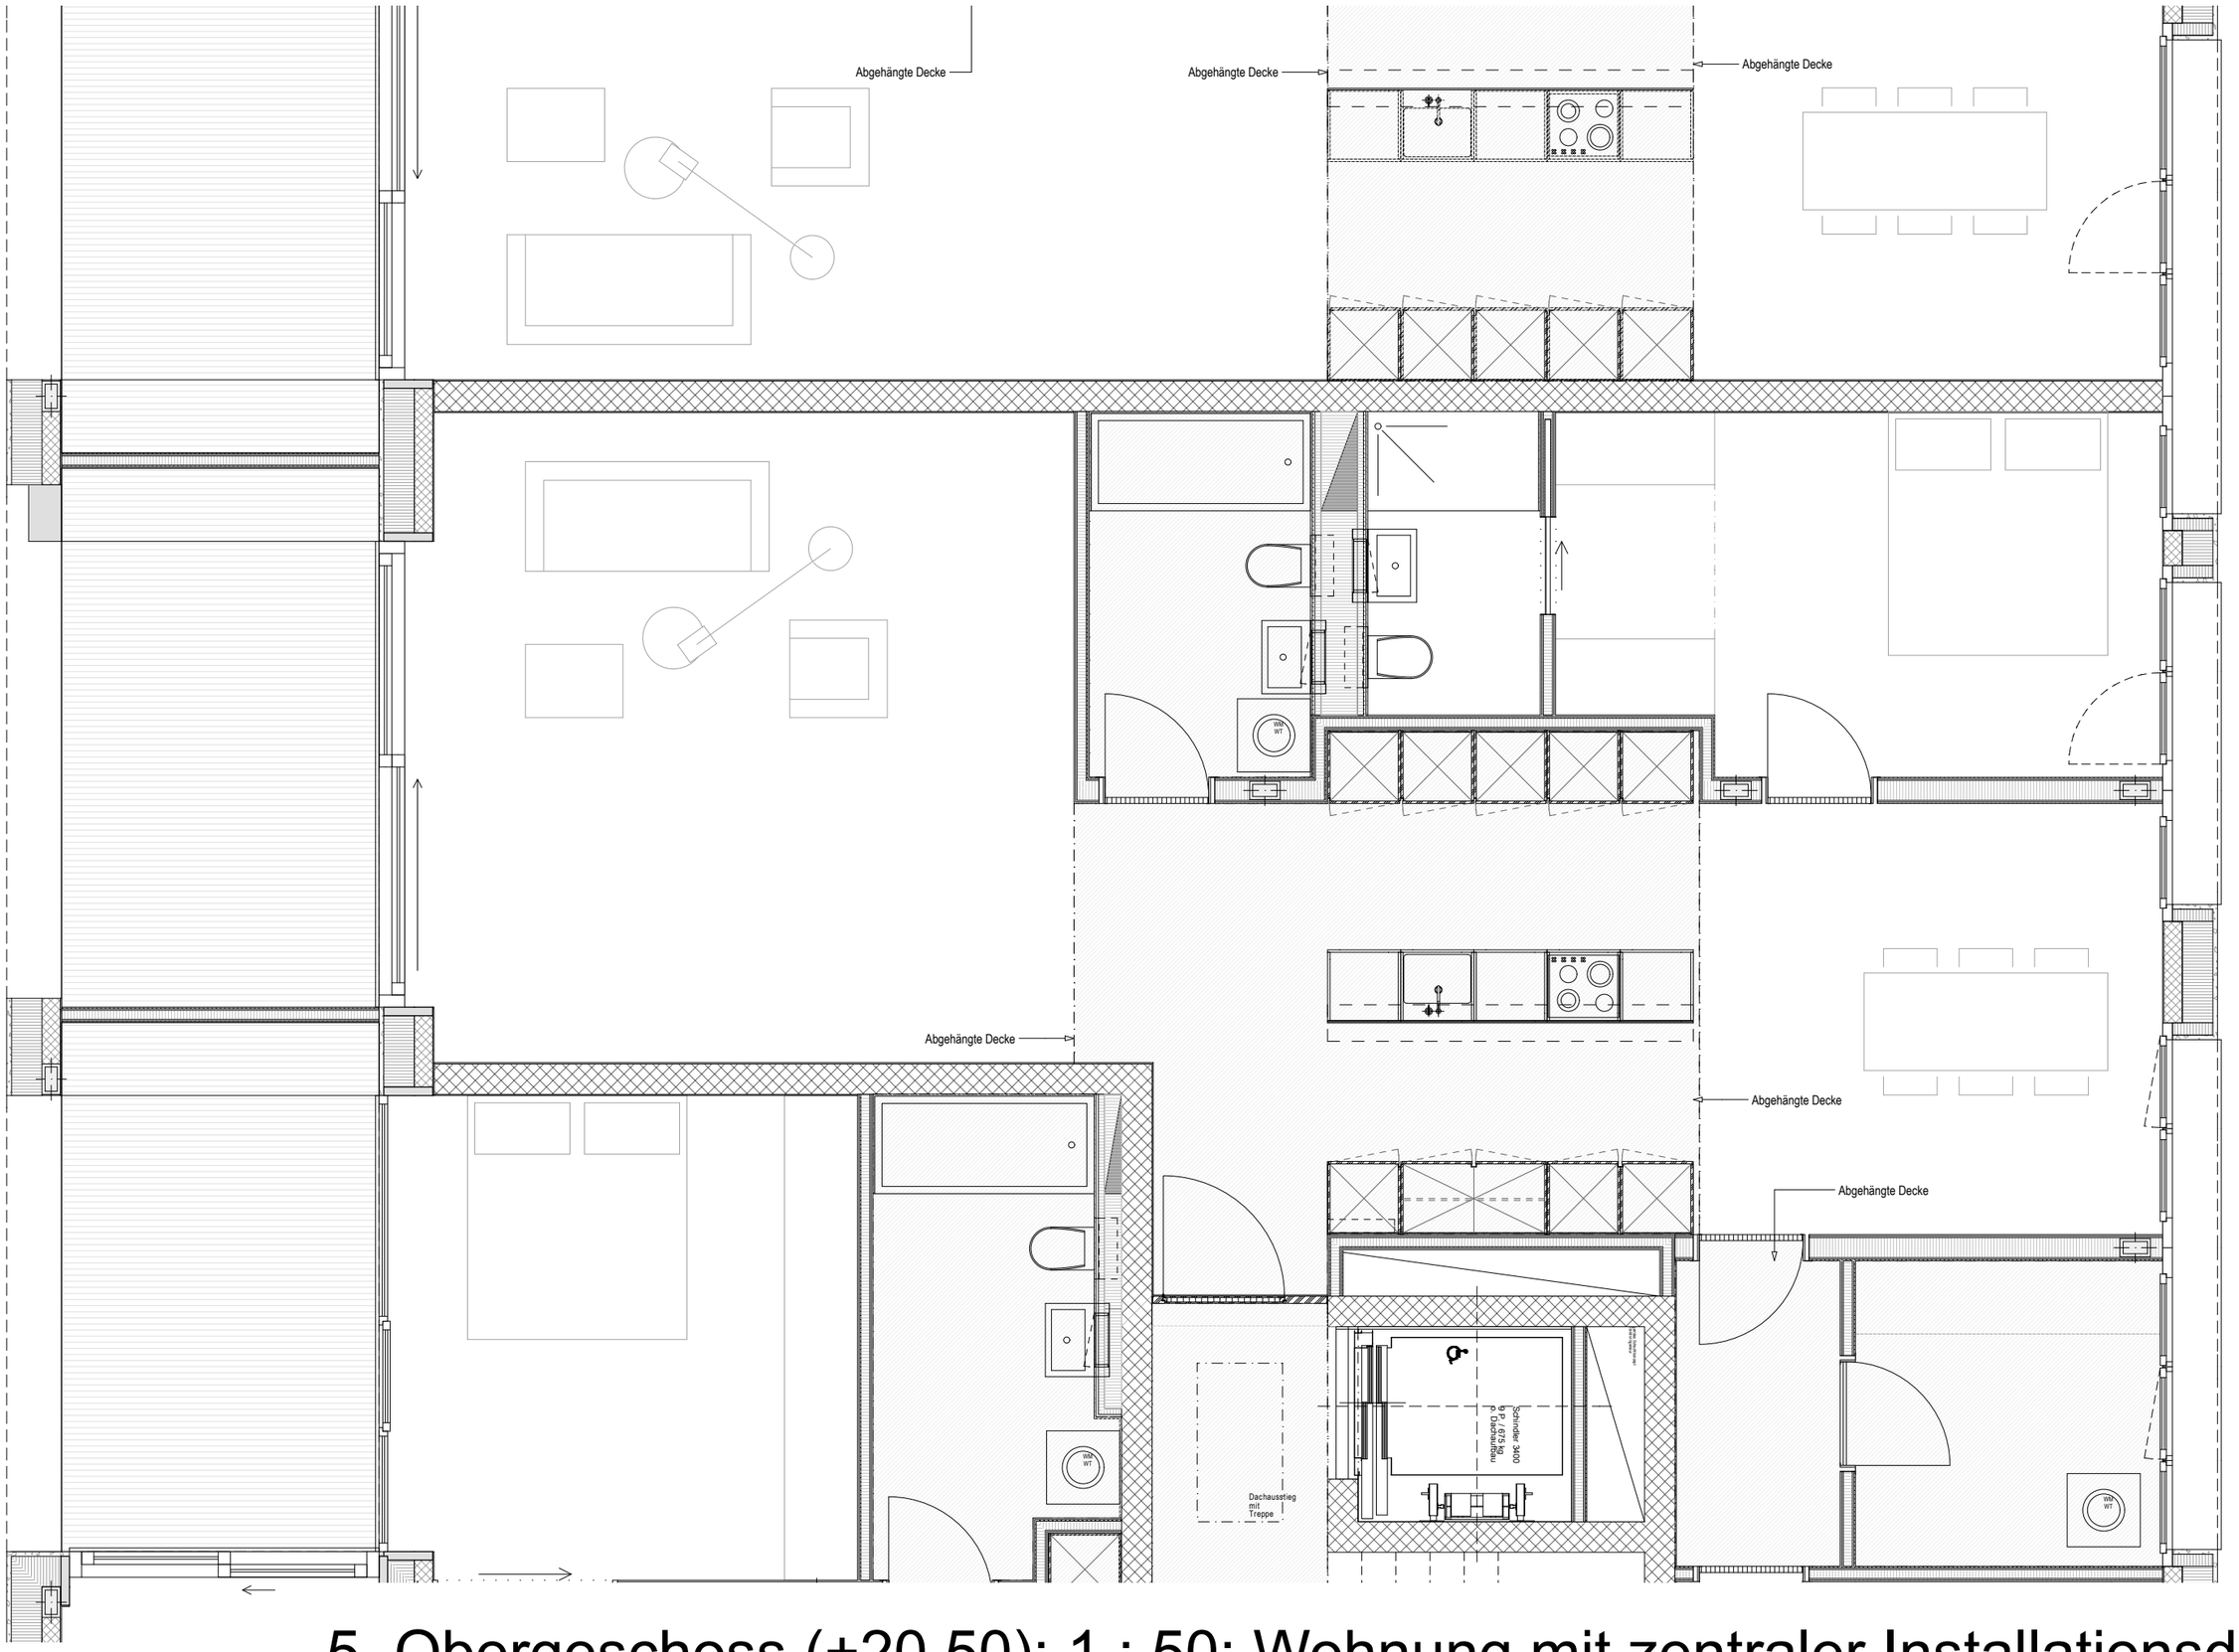

5. Obergeschoss (+20.50); 1 : 50; Wohnung mit zentraler Installationsdecke