

Progetto Esecutivo

Facciata Est - Facciata Ovest

N:B: Tutte le misure indicate nel piano sono da verificare.
La DL non si assume nessuna responsabilità in caso di errori costruttivi non segnalati

LEGENDA: 231.089 s.m.s = ± 0.00

	Calcestruzzo		Intonaco	Quota architrave grezzo	A ±0.00
	Silico Calcare		Cartongesso	Quota parapetto grezzo	P ±0.00
	Cotto		Cavedio	Lampada	±0.00

Attribuito spettano i diritti d'autore sulla propria opera. Sono considerati opere anche progetti e parti di opere, nella misura in cui si tratti di creazioni intellettuali a carattere individuale (SIA 102 Art. 1, 4, 5).

dim.: 900x840 scala: 1:50


preg.	dis.	contr.
	SS	IS

N° clb / las:	01.12
---------------	-------


mod. del:	27.05.2013
-----------	------------

ve grezzo	A ± 0.00
to grezzo	P ± 0.00
Lampada	

no individuals (SBA 102 Art. 1 A, 1)

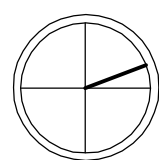

Prospetto Est 1:50

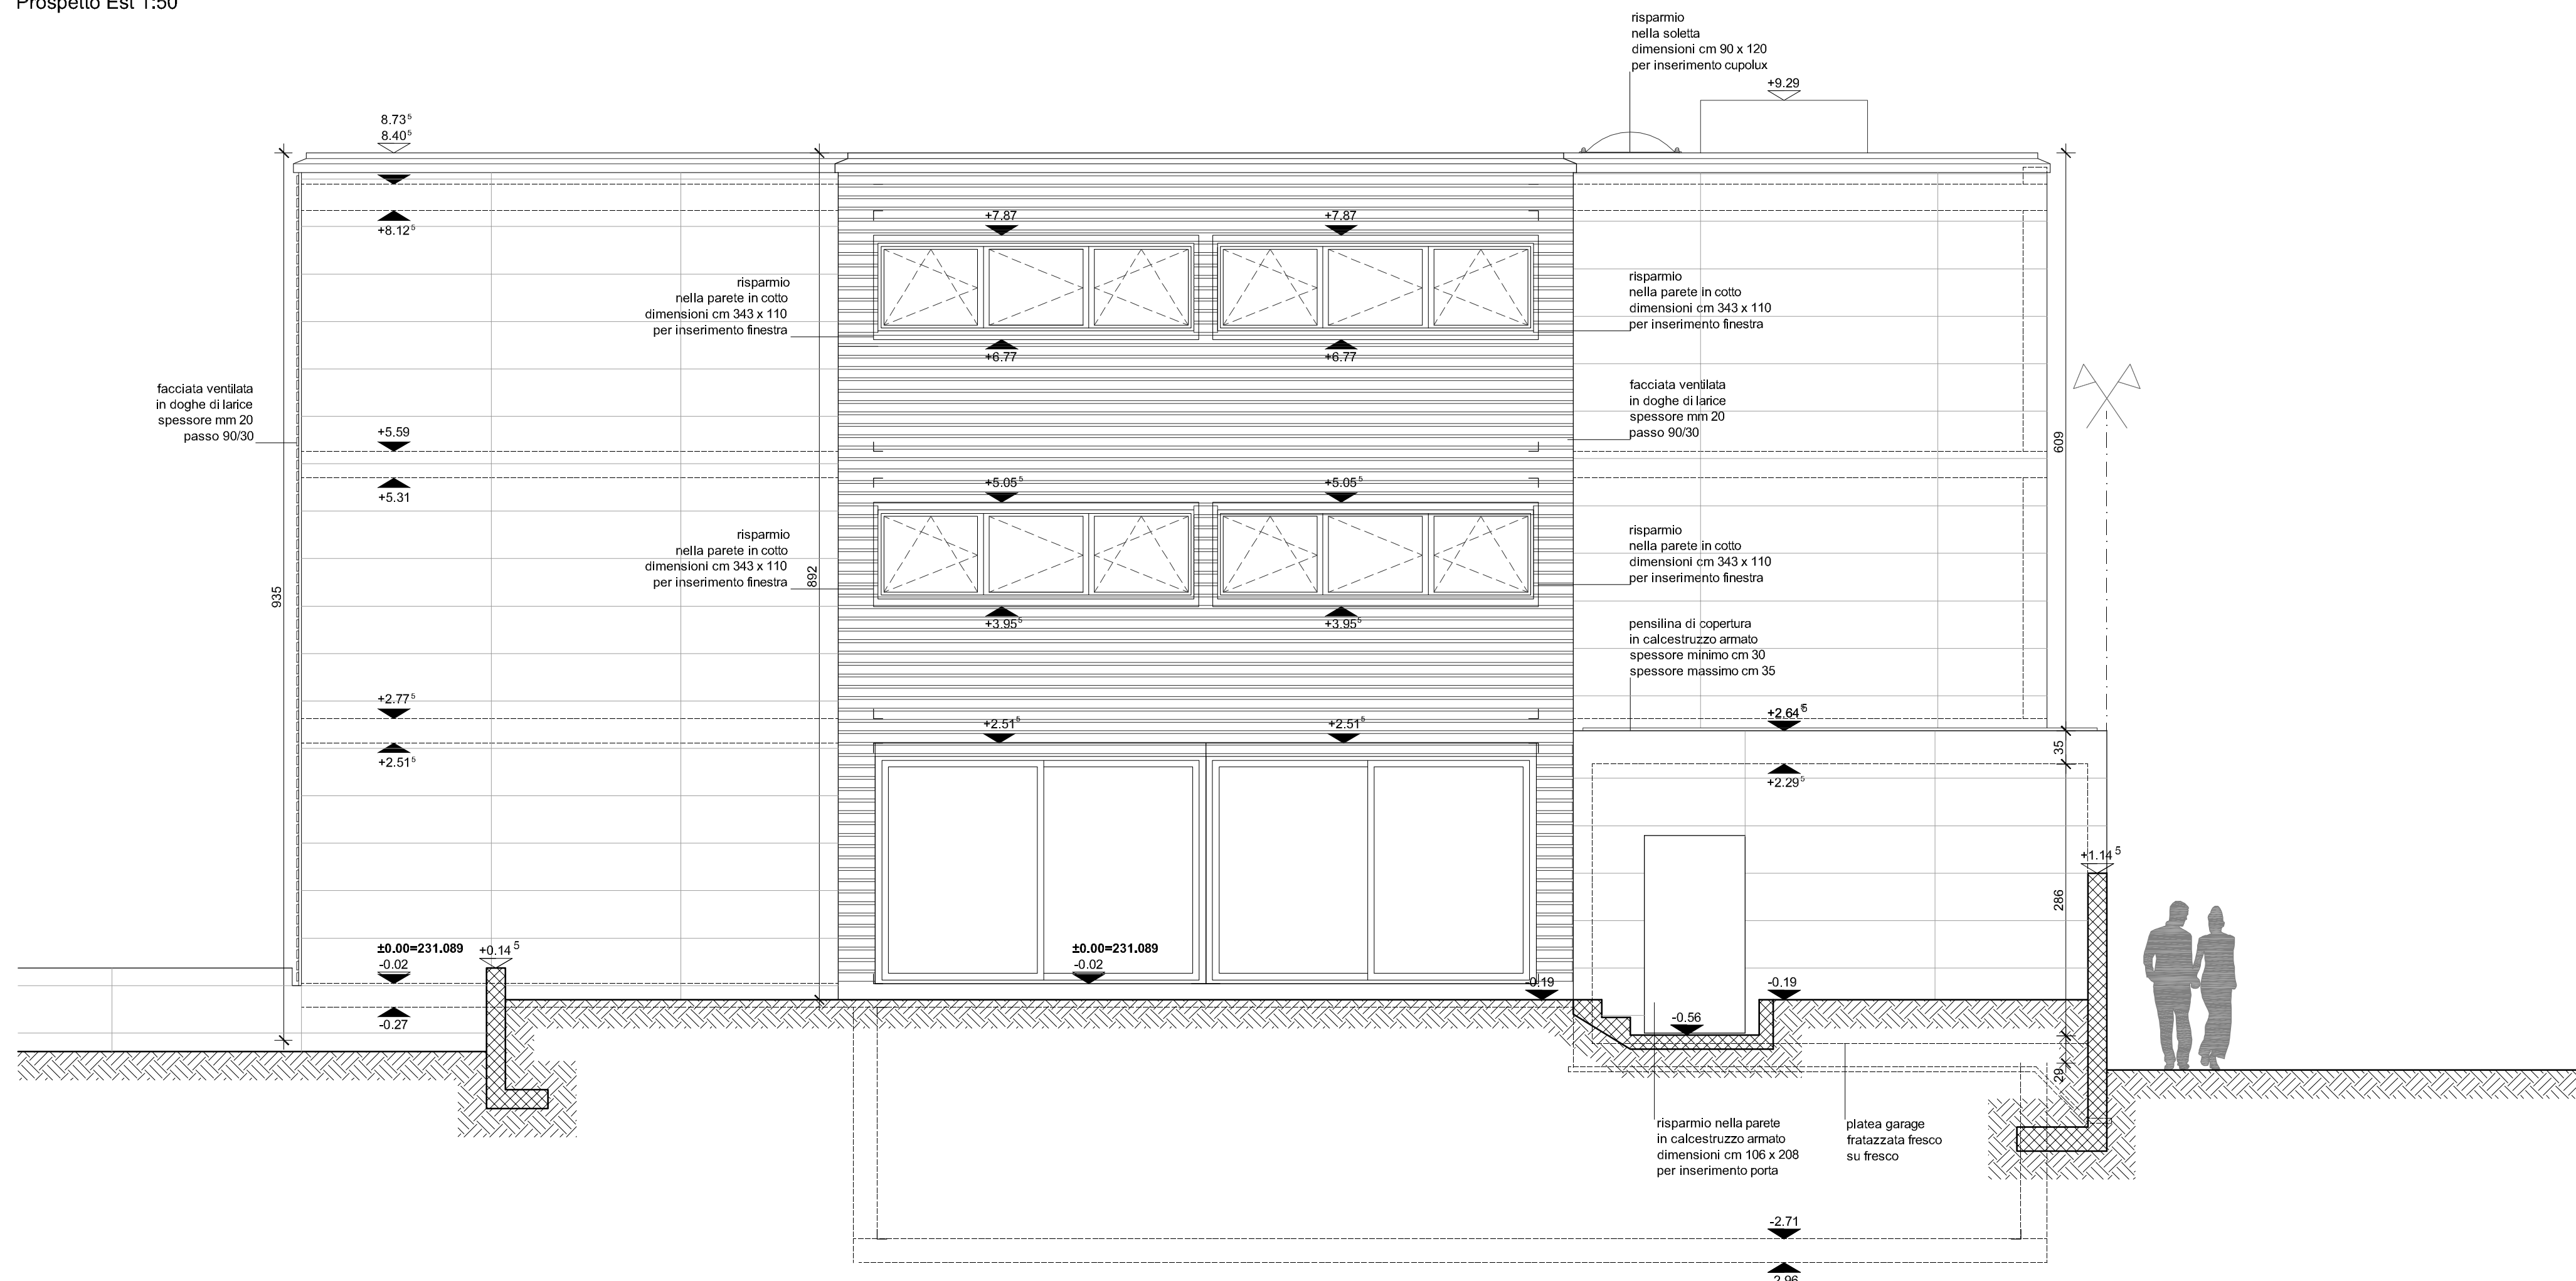

Prospetto Ovest 1:50

