


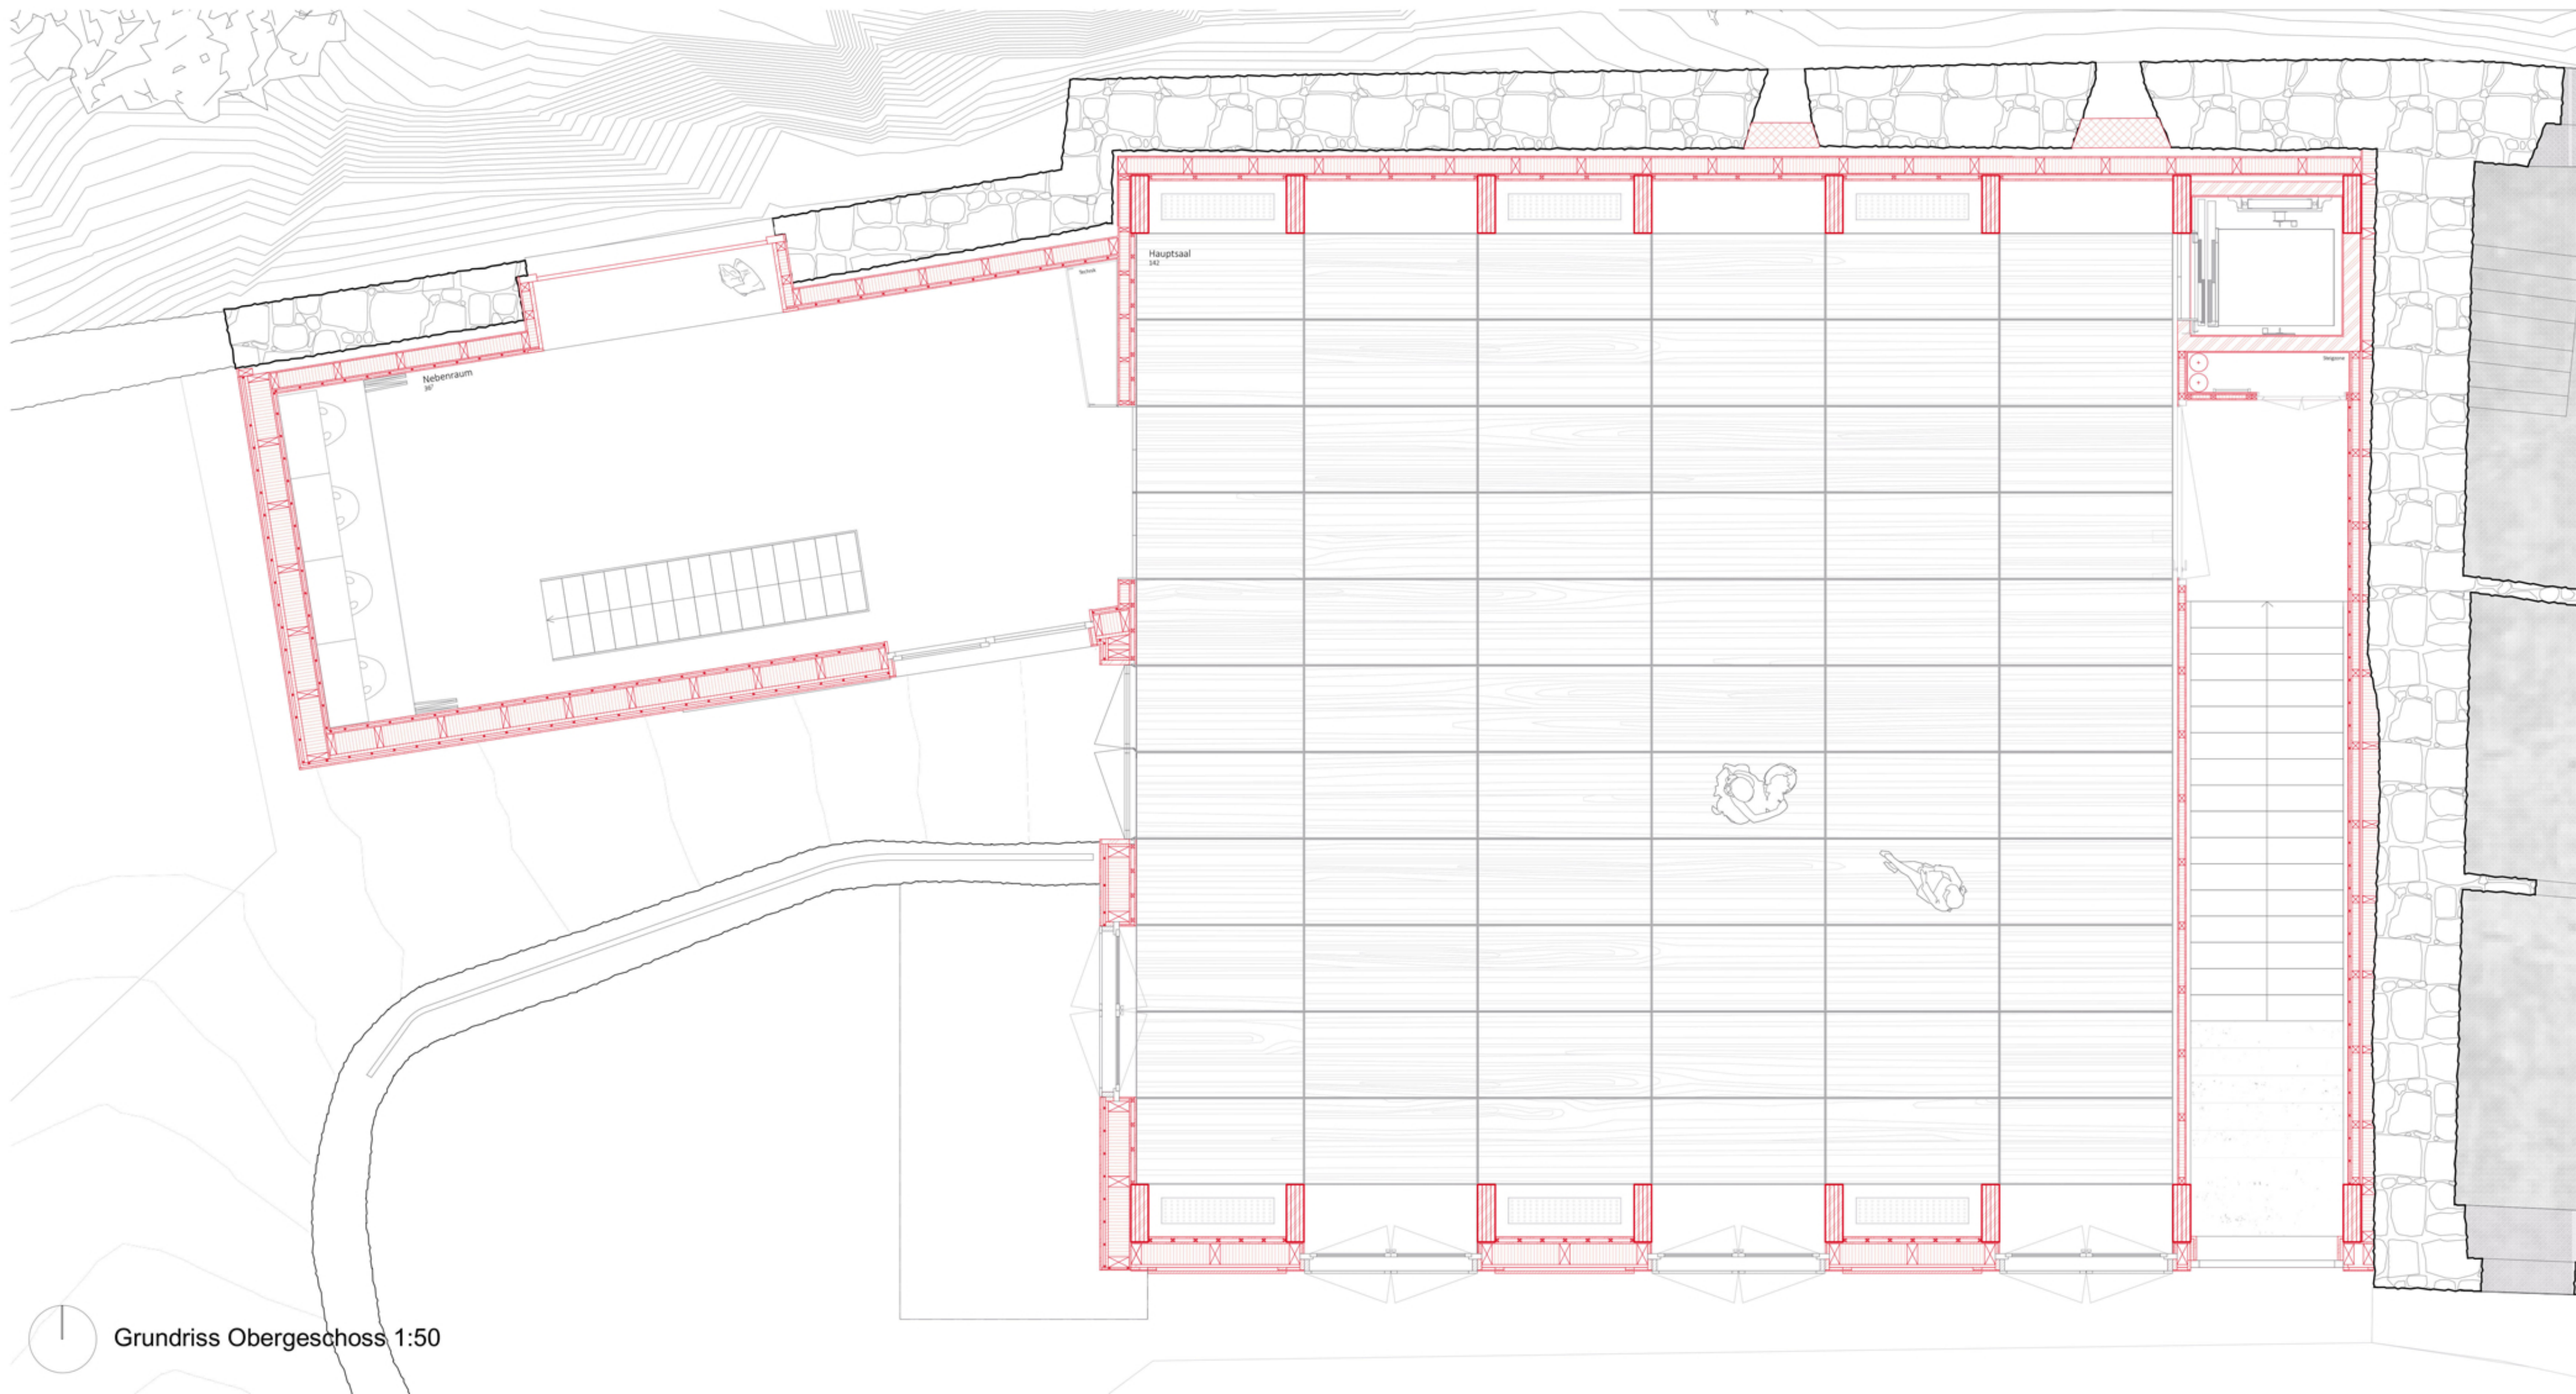

Grundriss Obergeschoss 1:50