


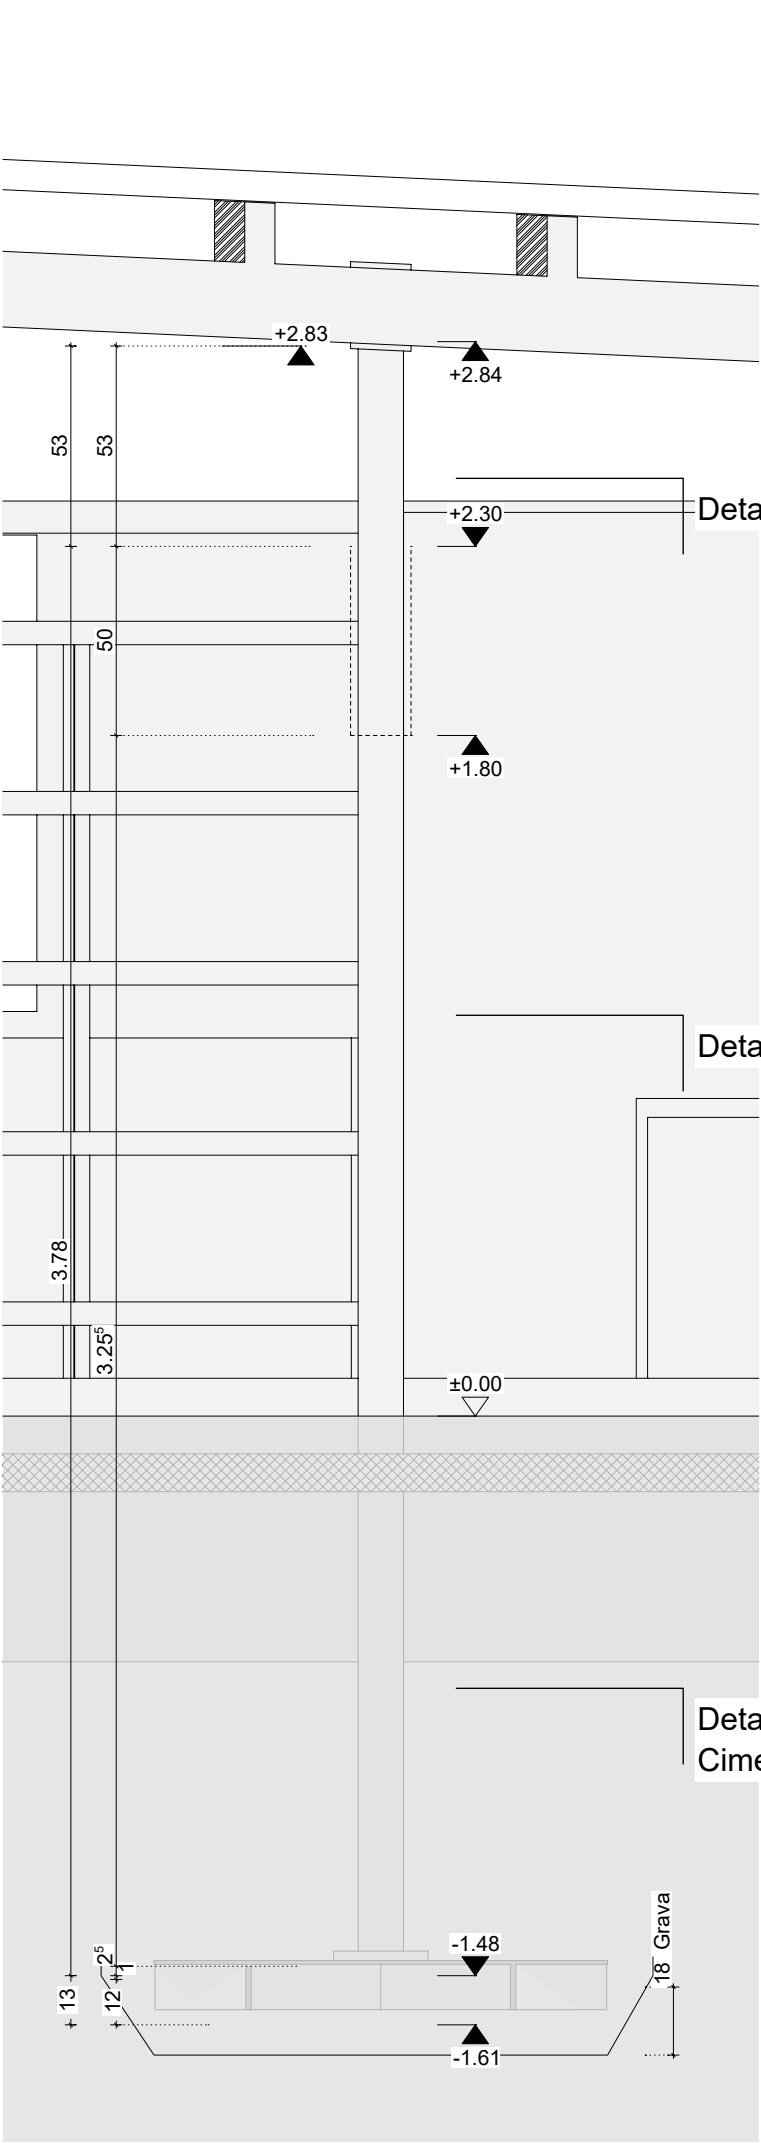

Pilar:
HEA120
Acero S235
Dintel: placa soldada de 160x250x15
Base: placa soldada de 250x250x15
Fijación superior: placa de 160x250x15

Cimentación:
Acero S235
Placa: 1200x1200x10
Refuerzo: 2x 1000x120x10

Perforaciones para fijación:
Ø16

Tratamiento superficial del acero:
por definir, depende costes y resultados

