



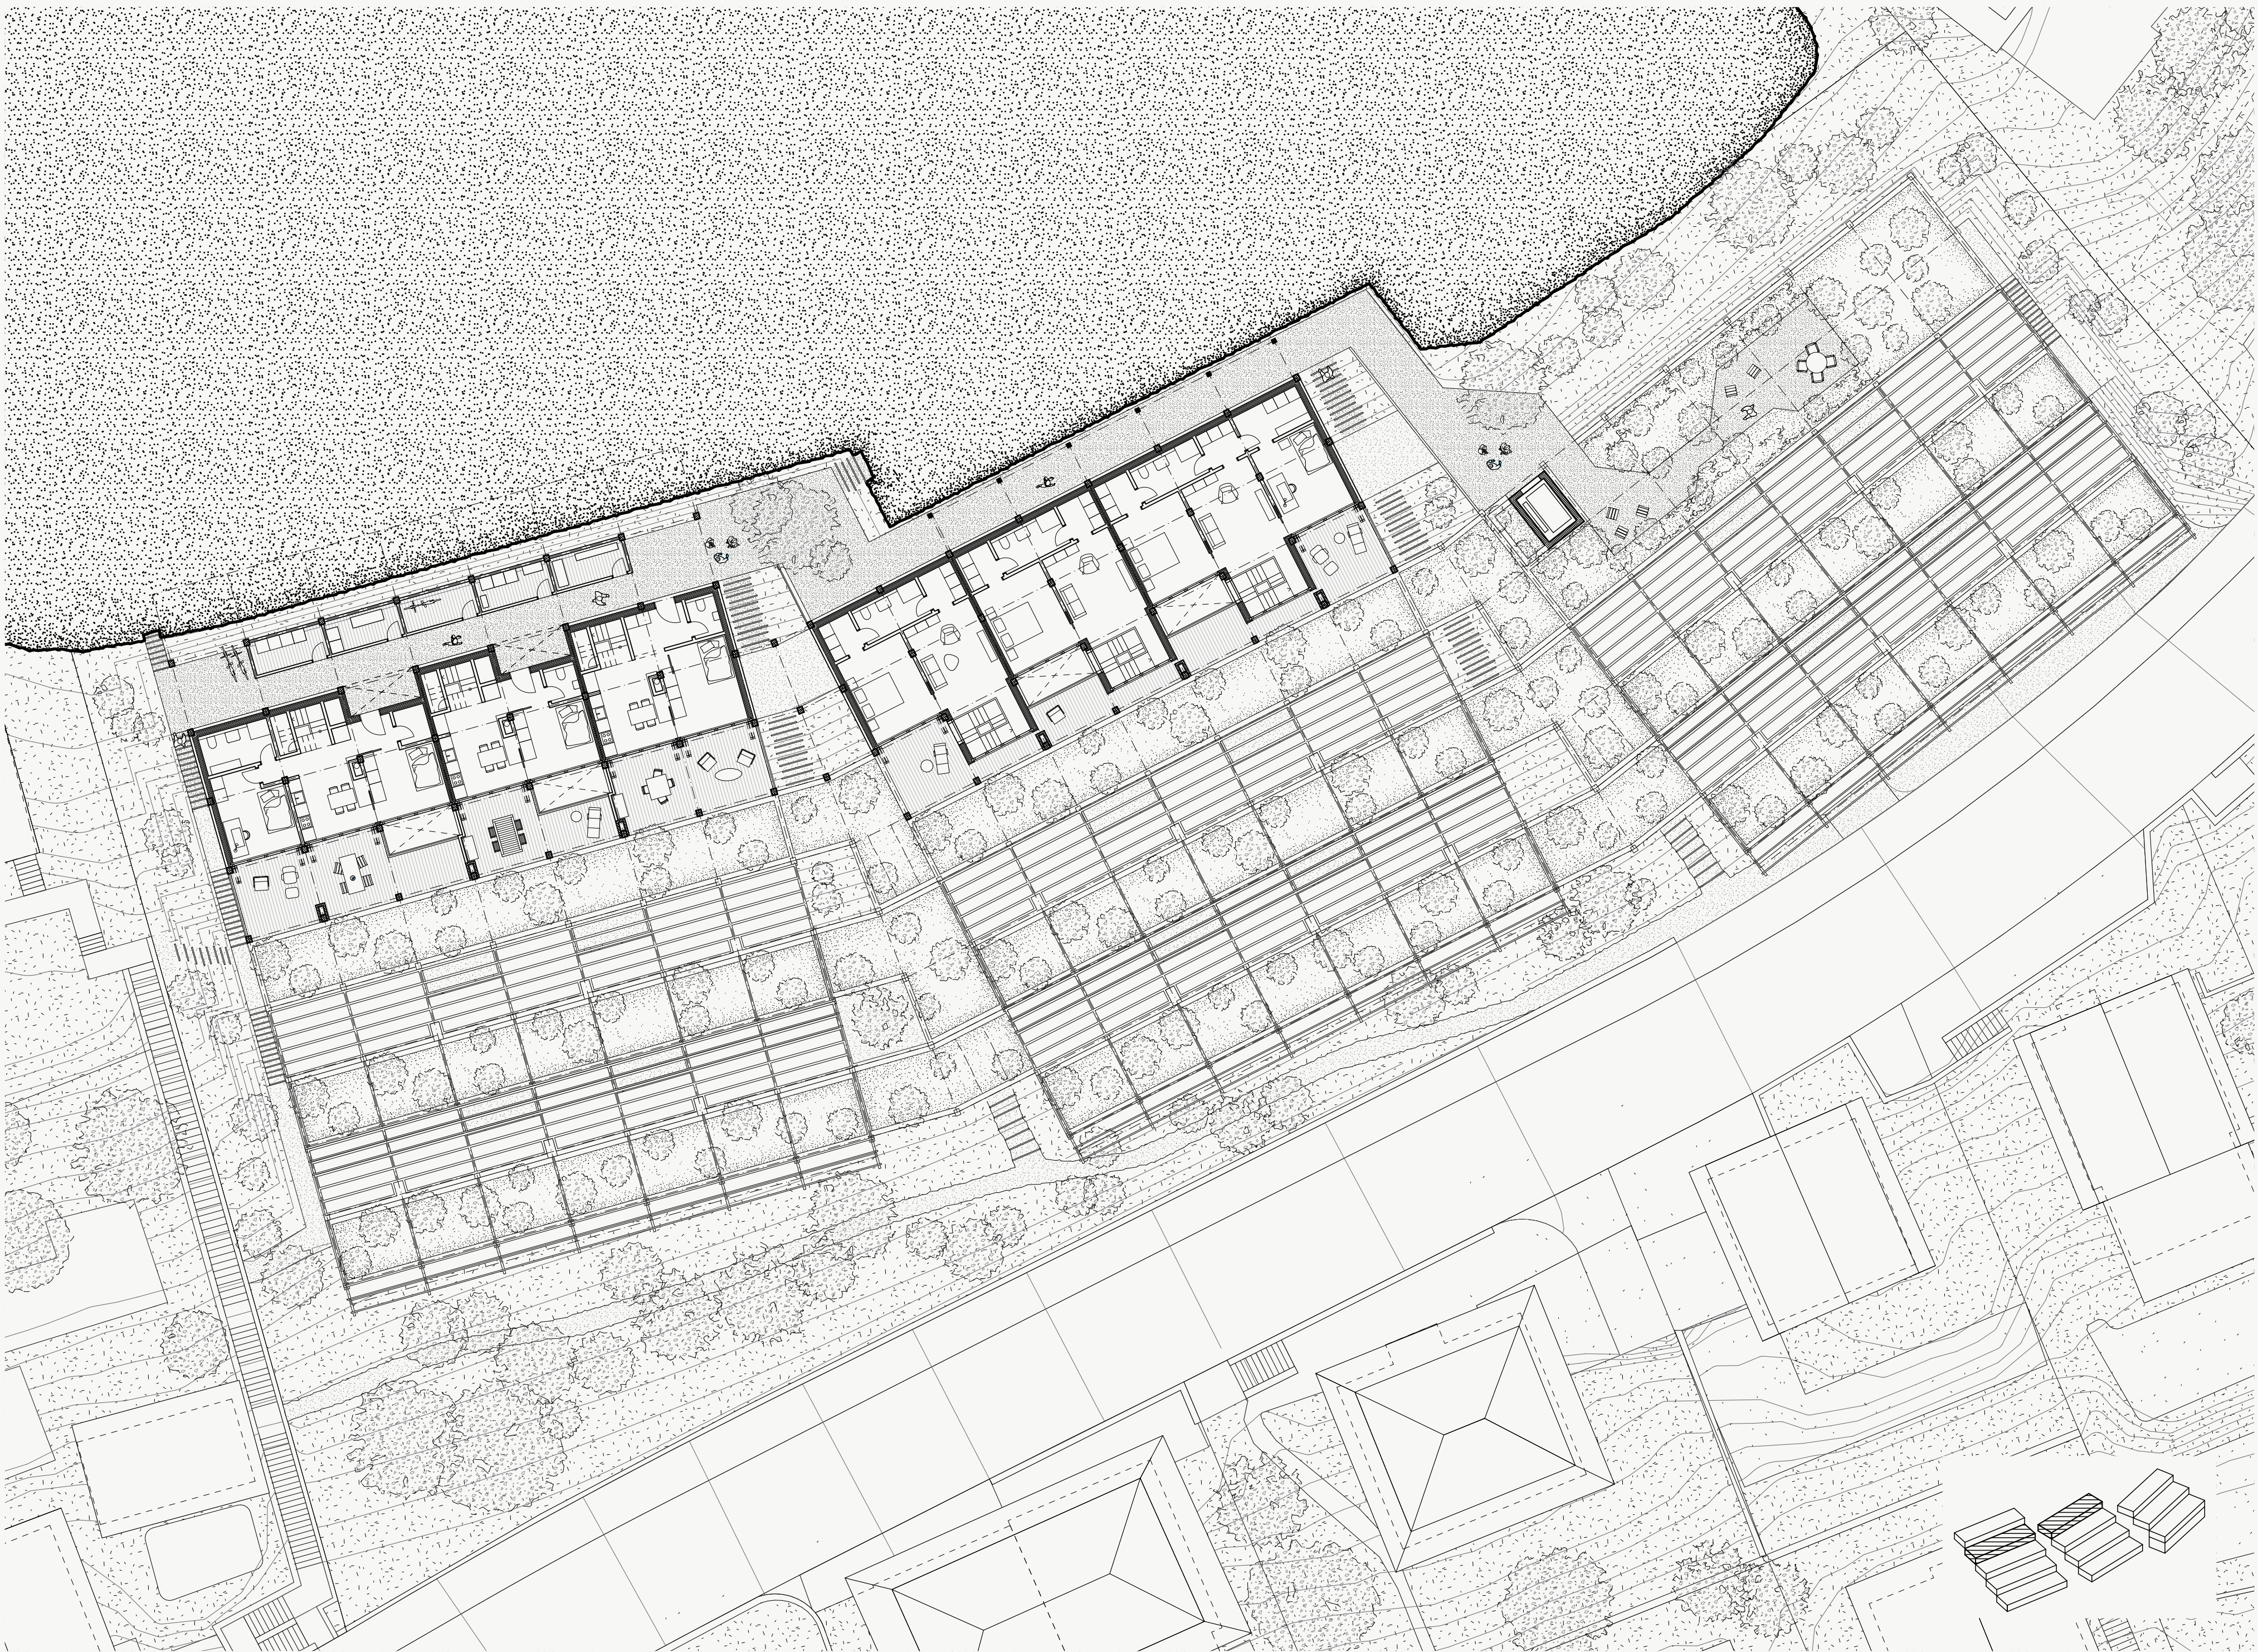

Grundriss Ebene 4 1:200

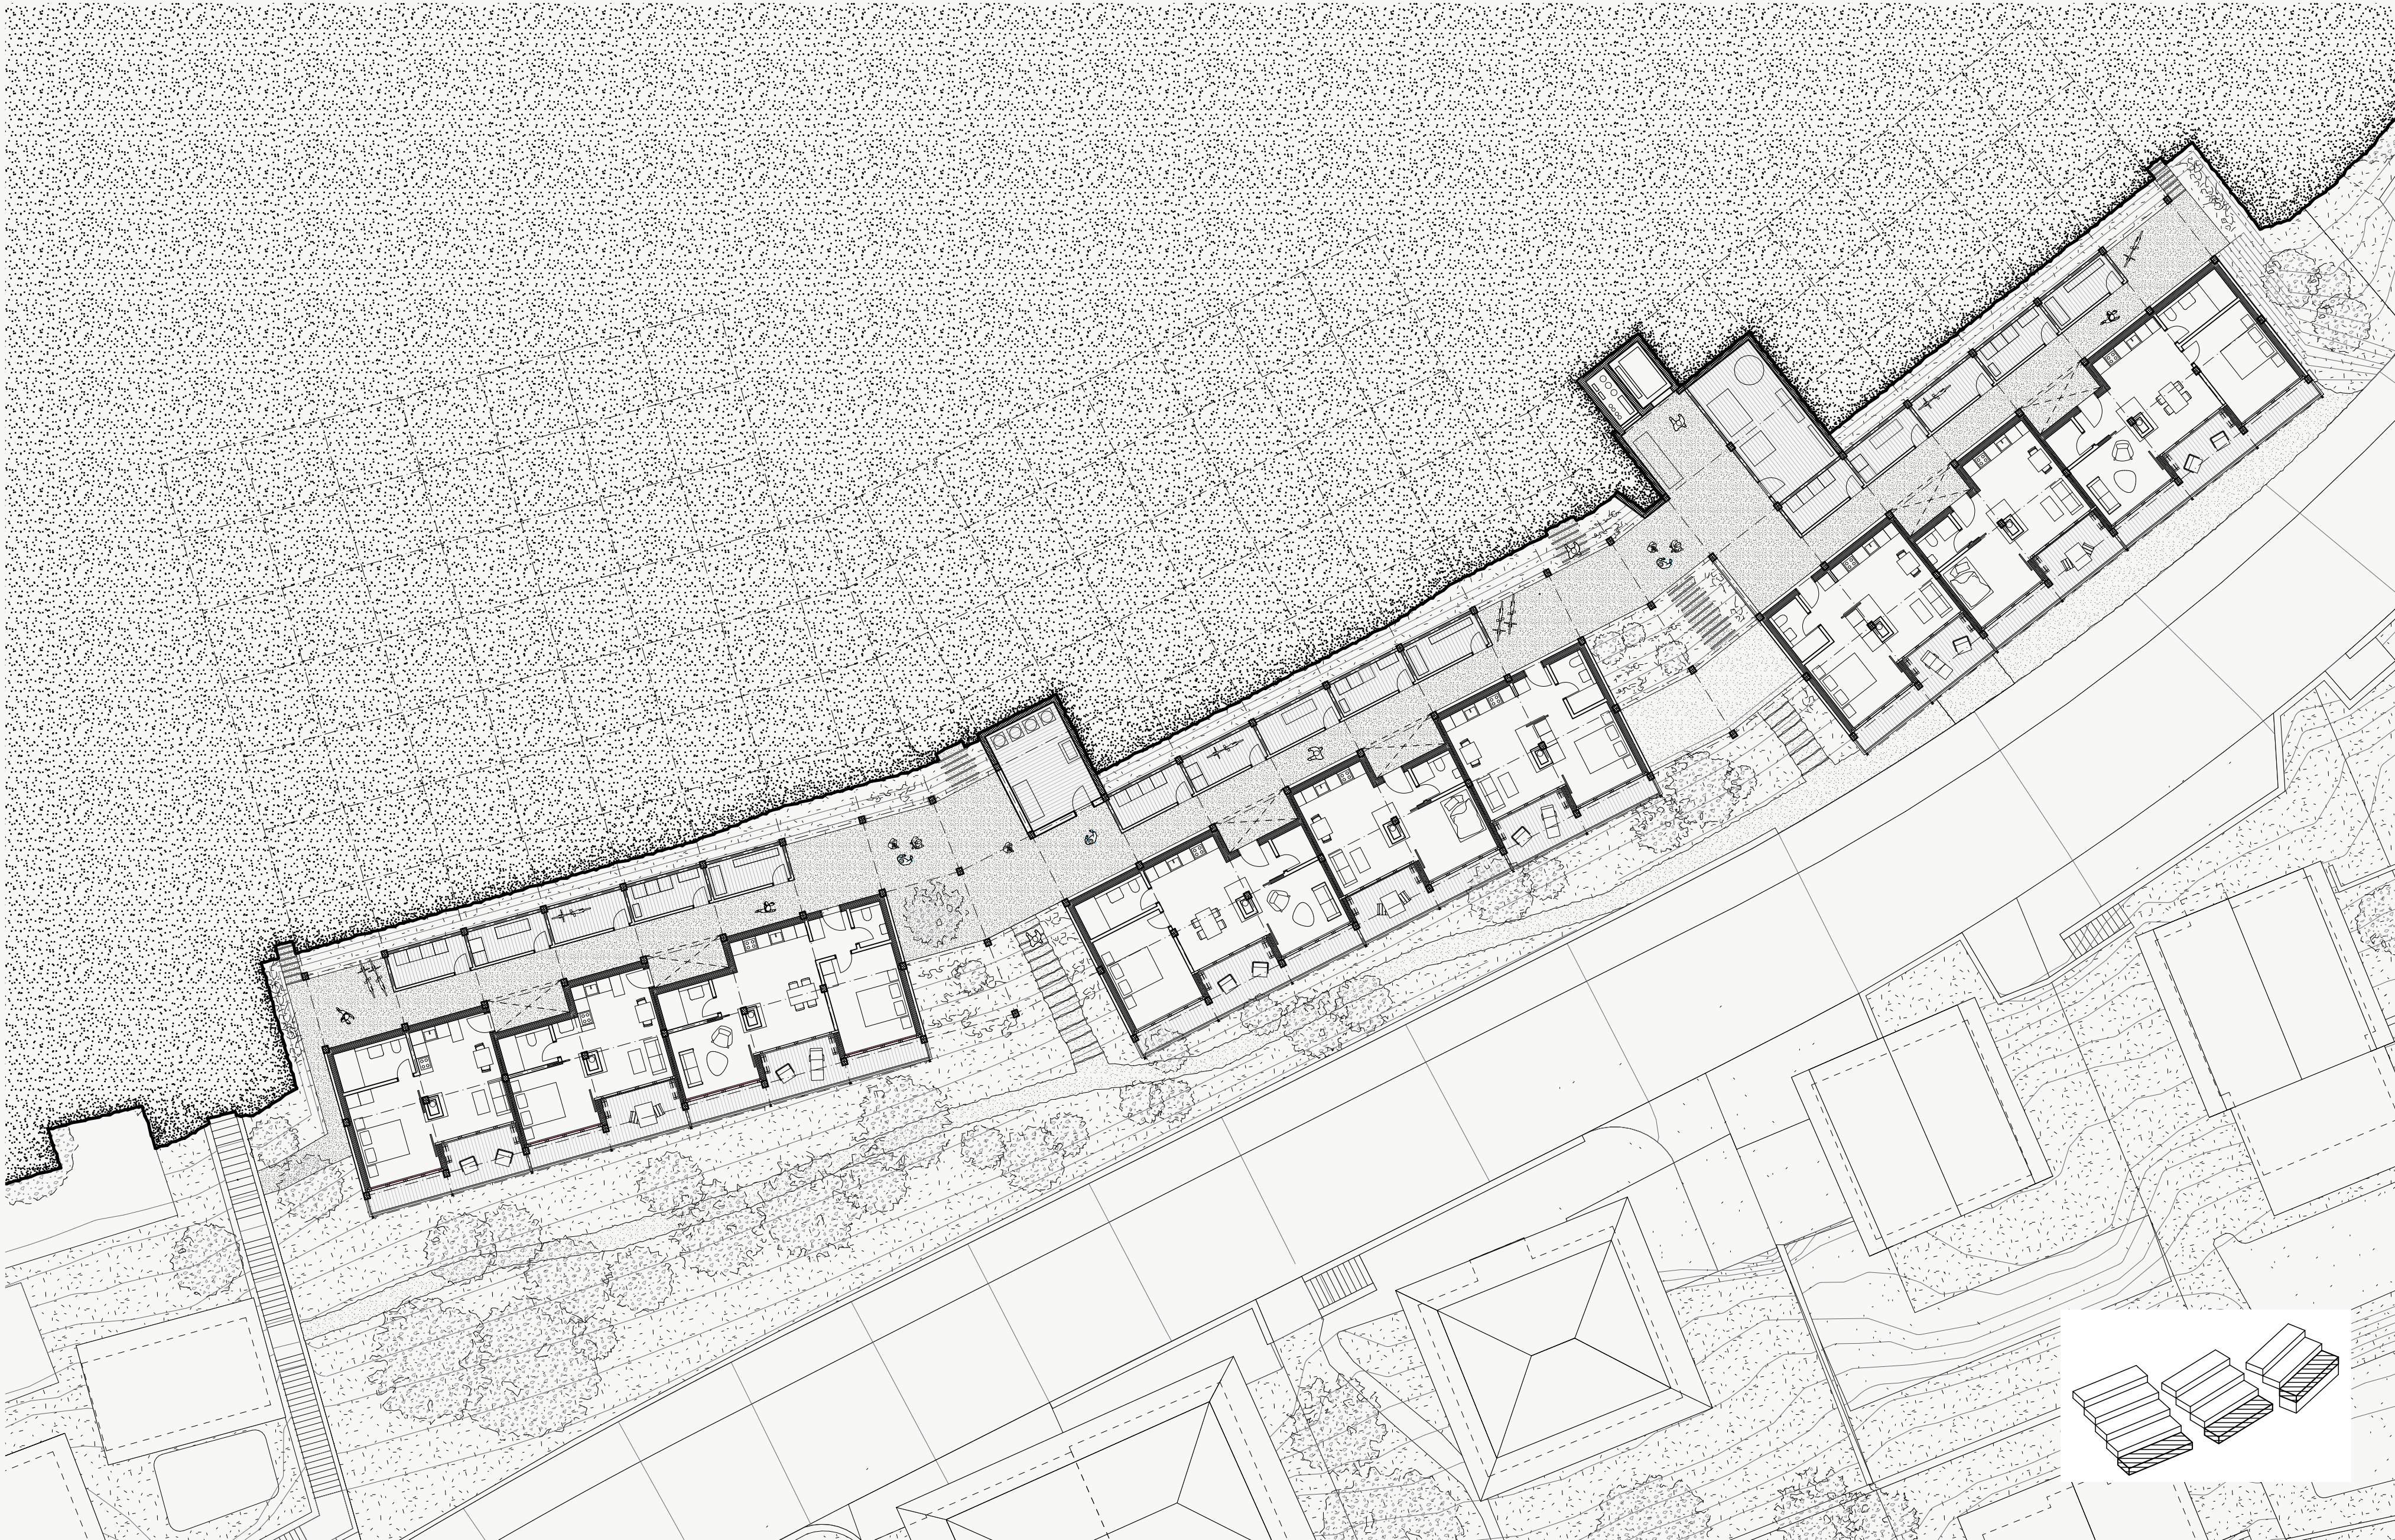

Grundriss Ebene 1 1:200