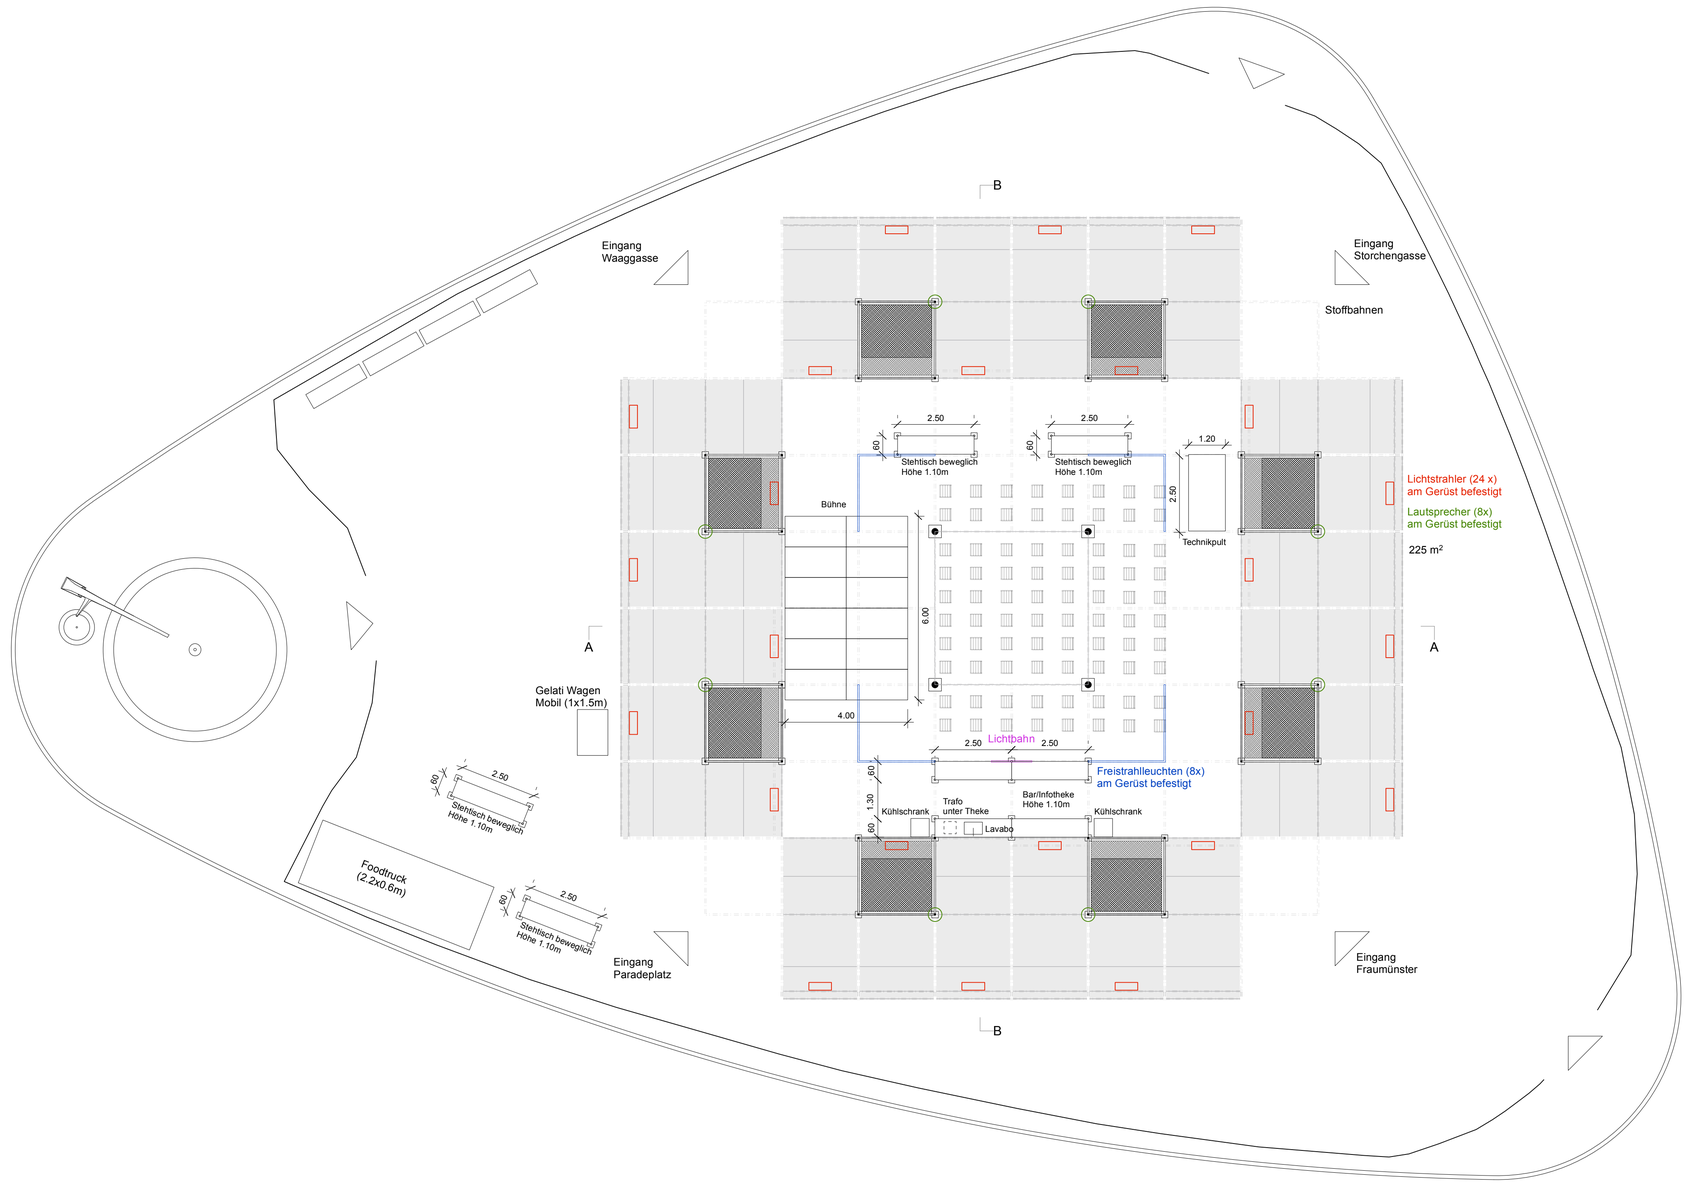
B
Eingang
Waaggasse
Eingang
Storchengasse
Stoffbahnen
2.50
.60
Stehtisch beweglich
Höhe 1.10m
2.50
.60
Stehtisch beweglich
Höhe 1.10m
1.20
2.50
Technikpult
Lichtstrahler (24 x)
am Gerüst befestigt
Lautsprecher (8x)
am Gerüst befestigt
225 m²
Bühne
A
A
6.00
4.00
Gelati Wagen
Mobil (1x1.5m)
Lichtbahn
2.50
2.50
Freistrahlleuchten (8x)
am Gerüst befestigt
.60
1.30
.60
Kühlschrank
Trafo
unter Theke
Bar/Infotheke
Höhe 1.10m
Kühlschrank
Lavabo
2.50
.60
Stehtisch beweglich
Höhe 1.10m
Foodtruck
(2.2x0.6m)
.60
2.50
Stehtisch beweglich
Höhe 1.10m
Eingang
Paradeplatz
Eingang
Fraumünster
B

0 10