
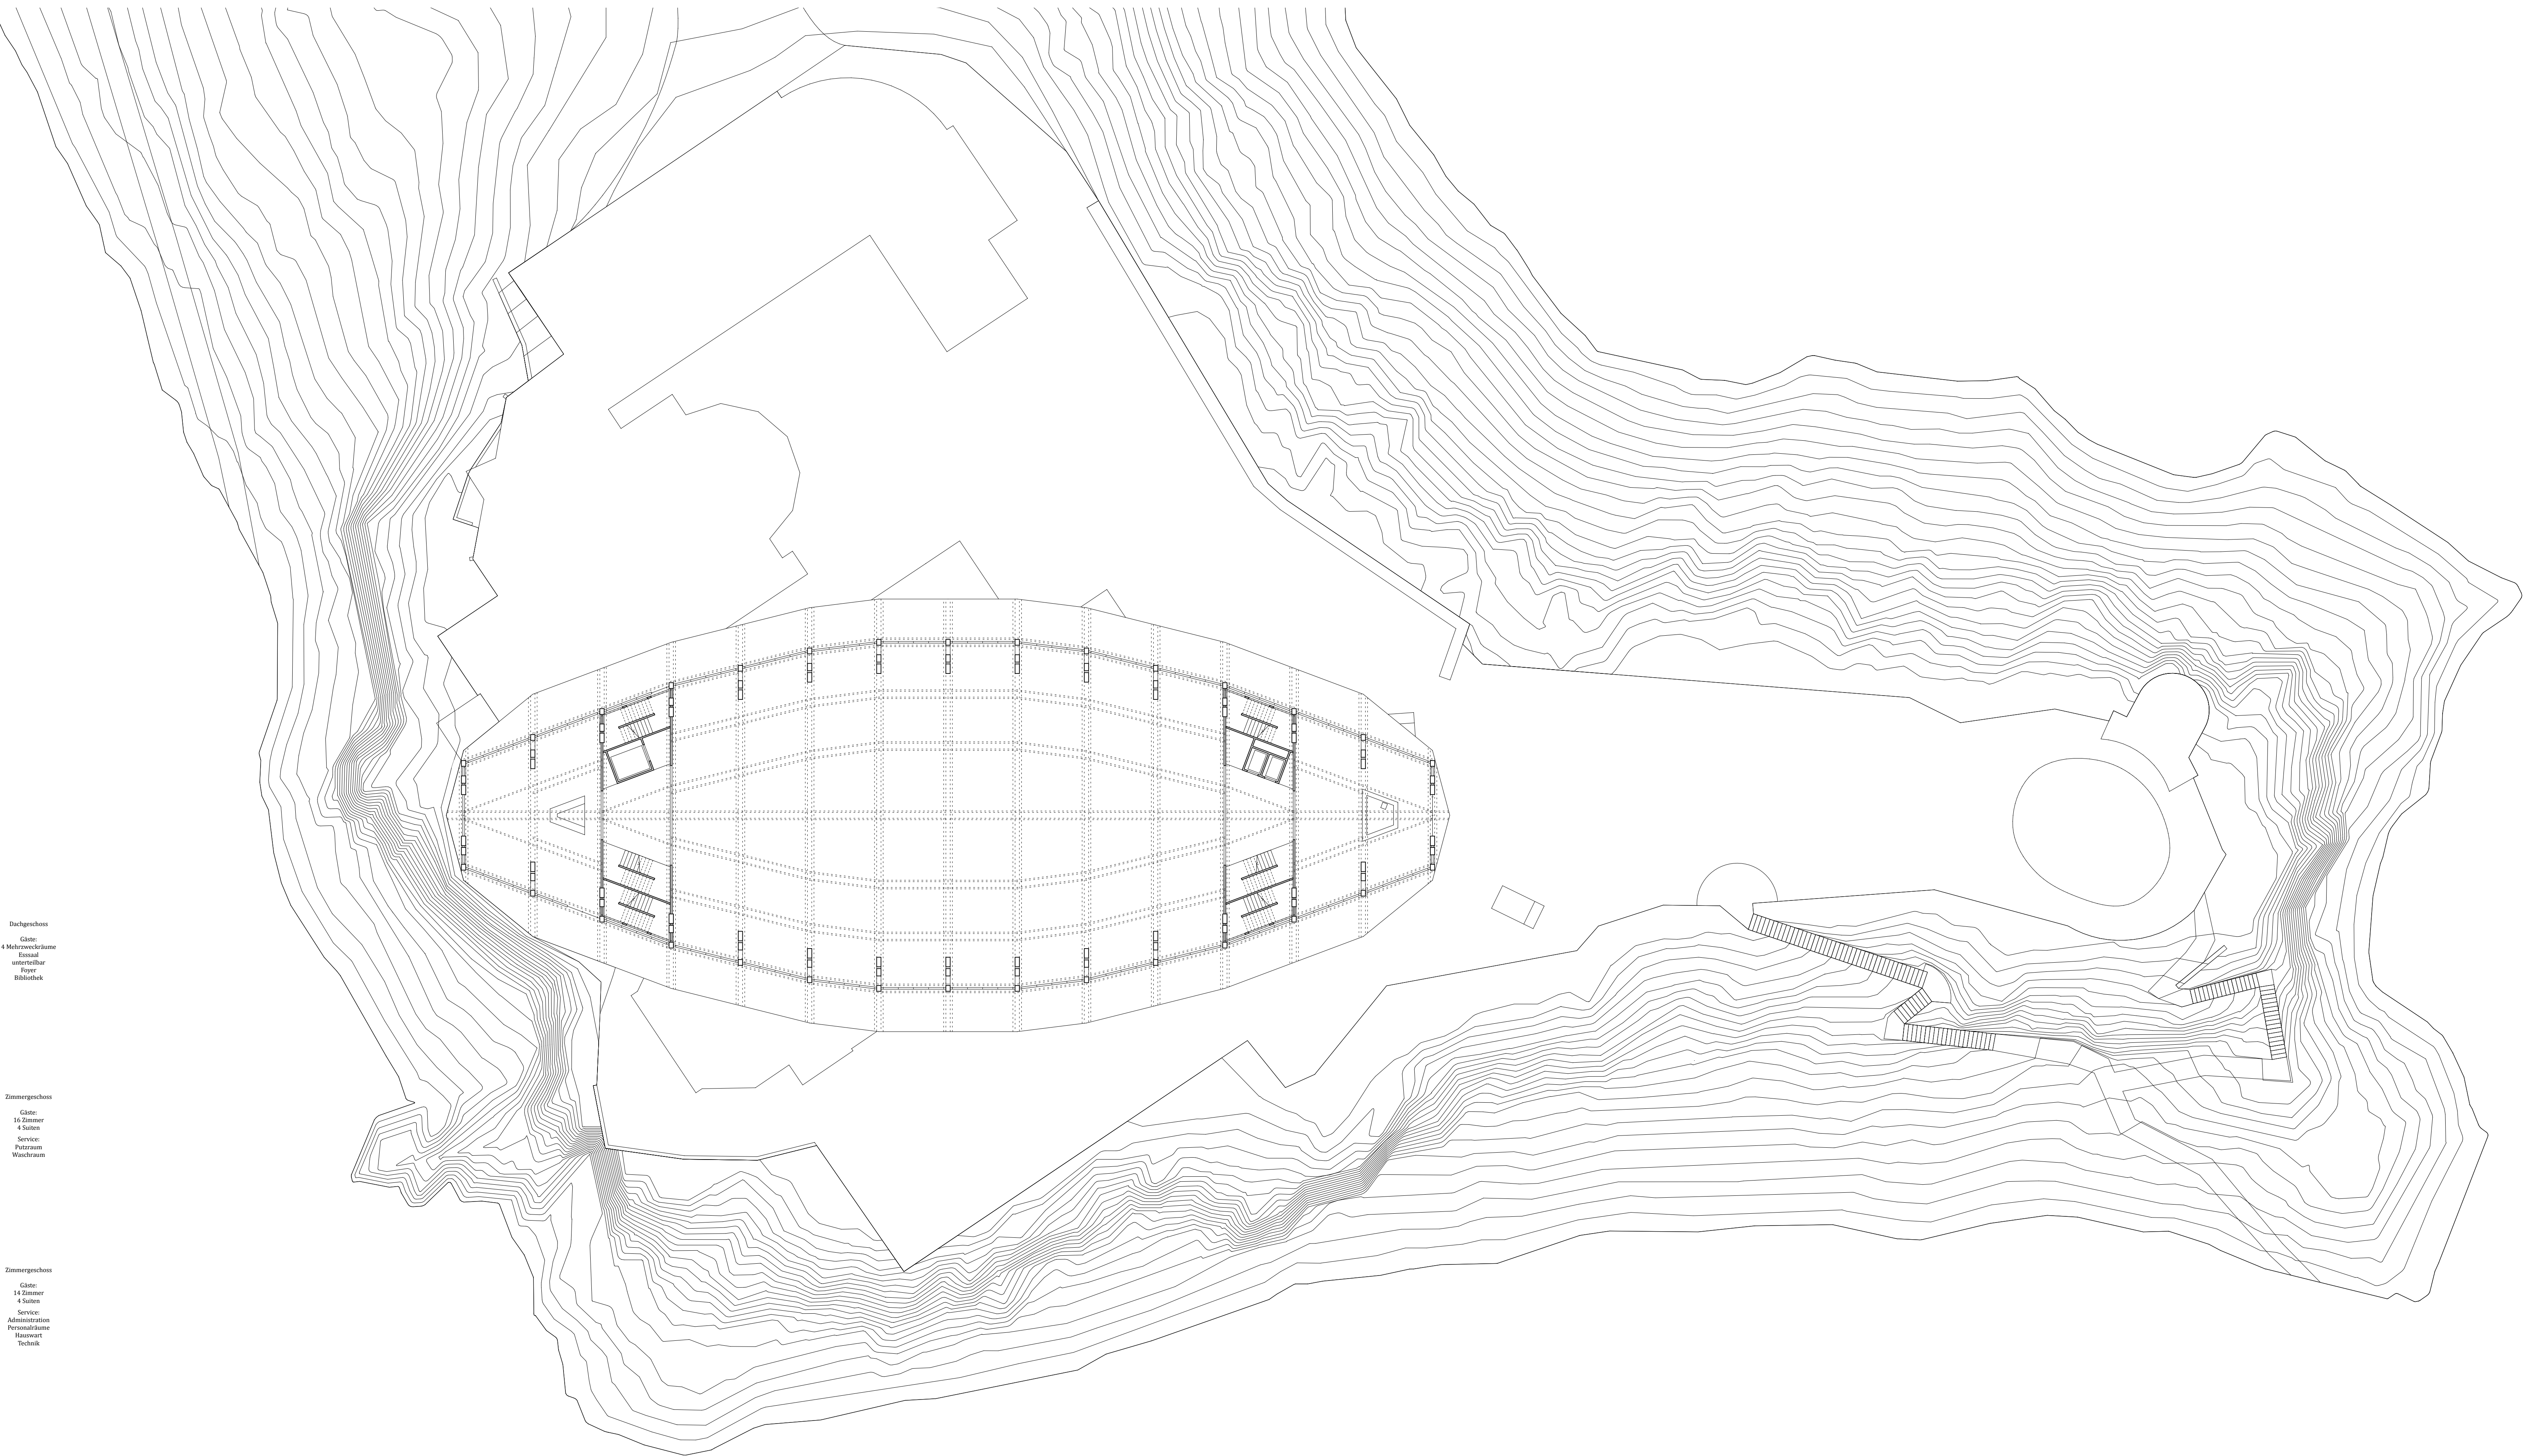


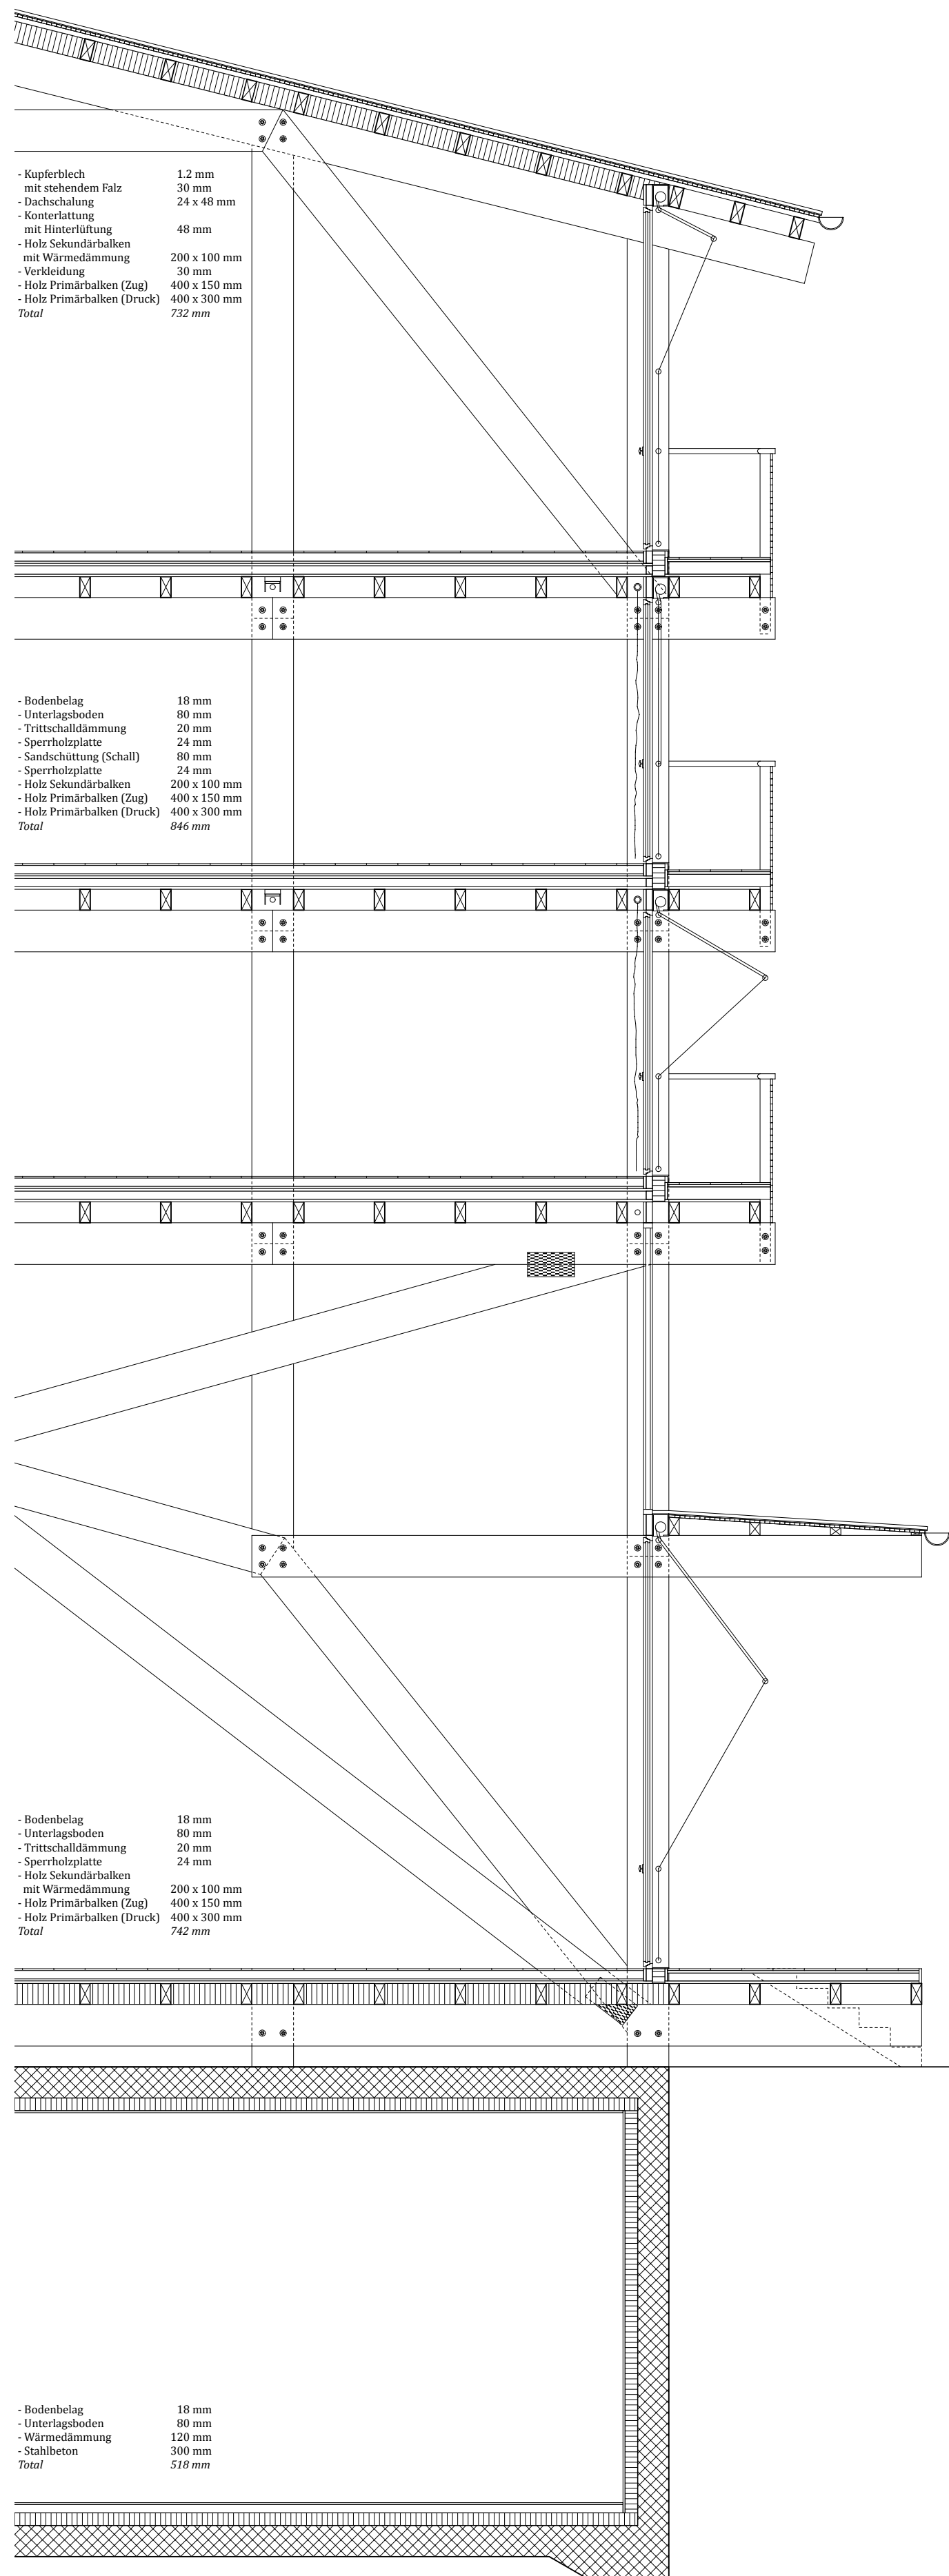


Dachgeschoss





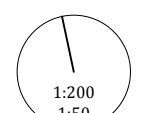

Philippe Gosselbacher