


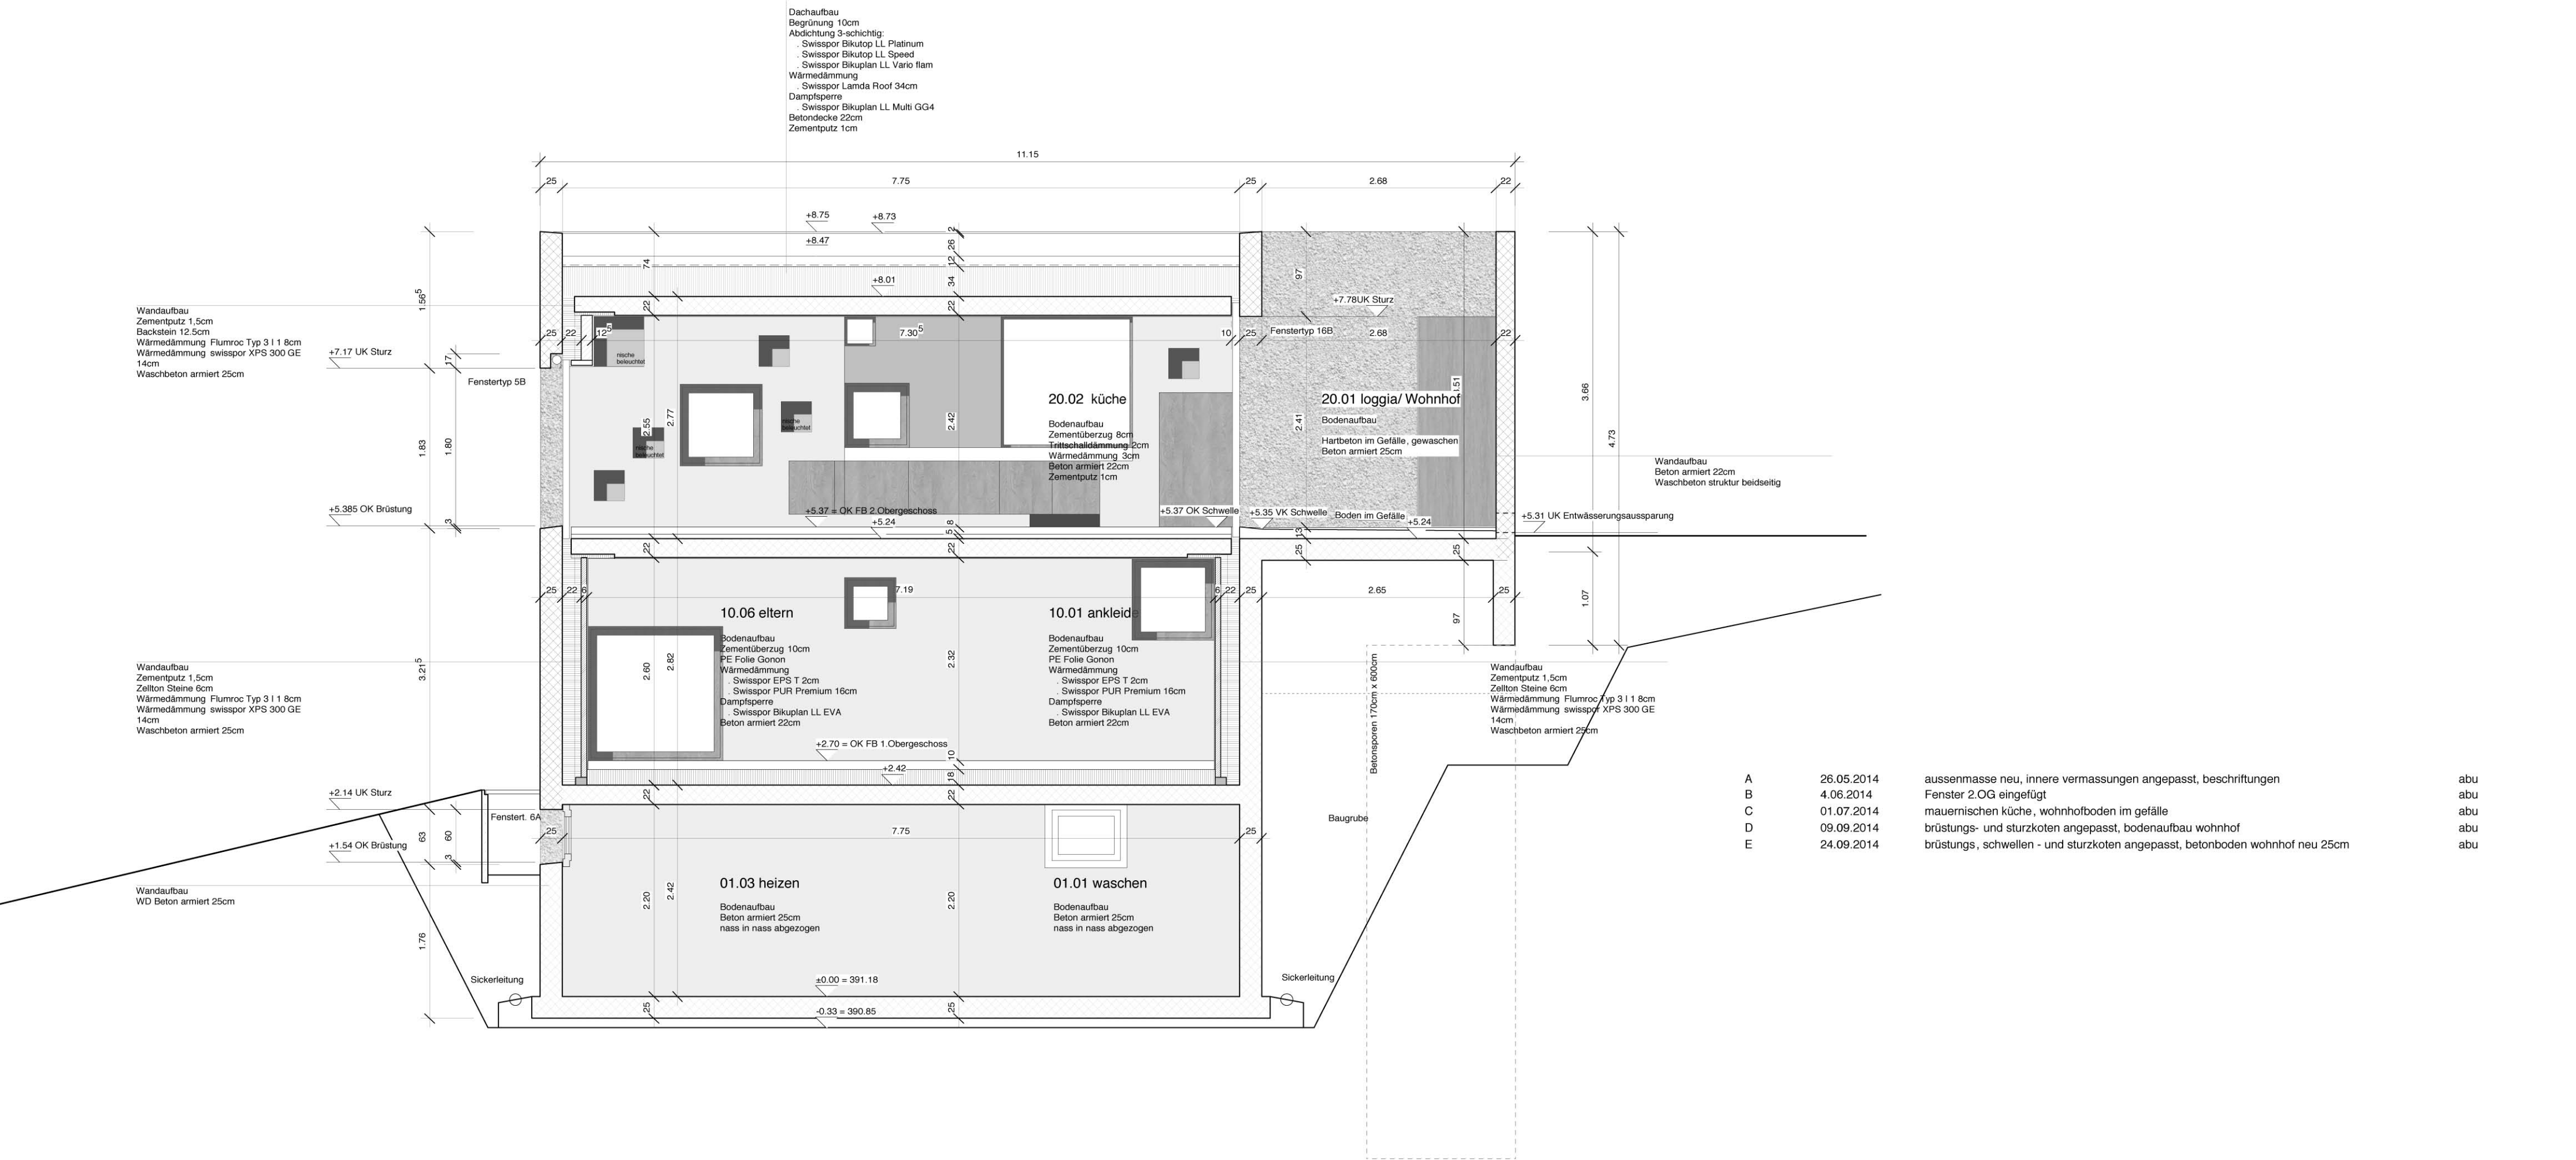

NO_SW Schnitt 4