


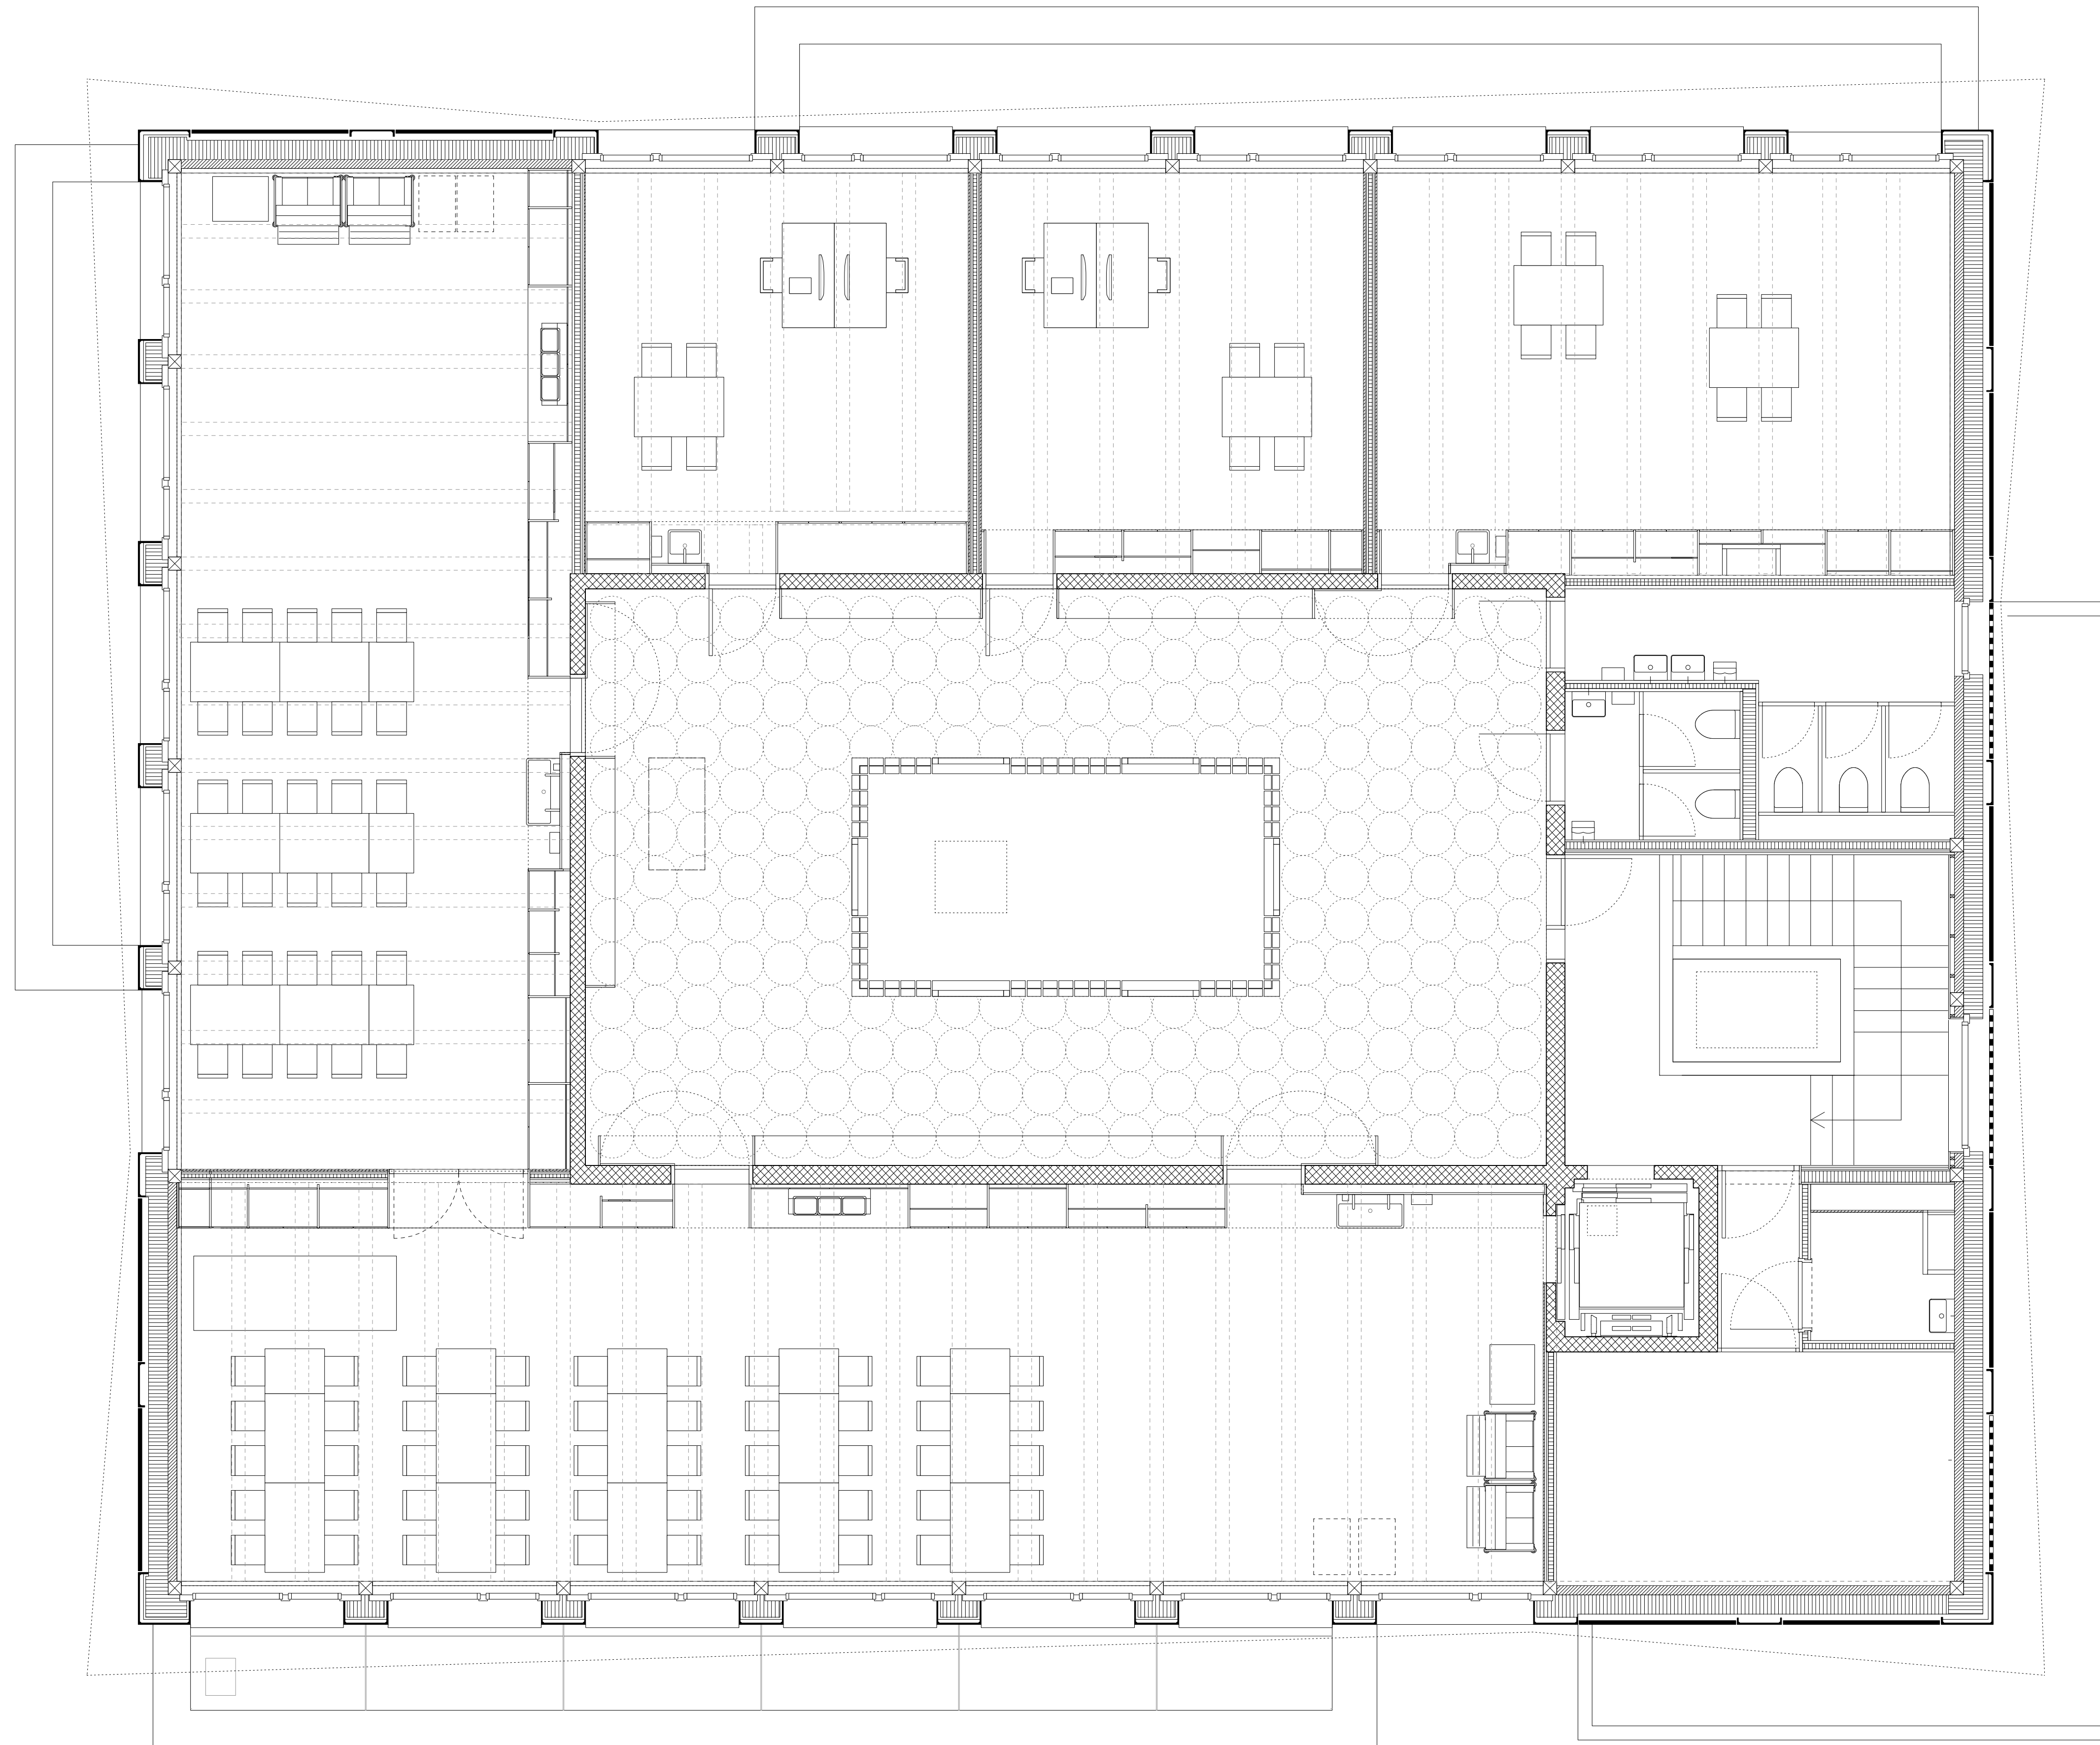

Betreuungsgebäude Aemtler D – Obergeschoss 2
camponovo baumgartner architekten

