


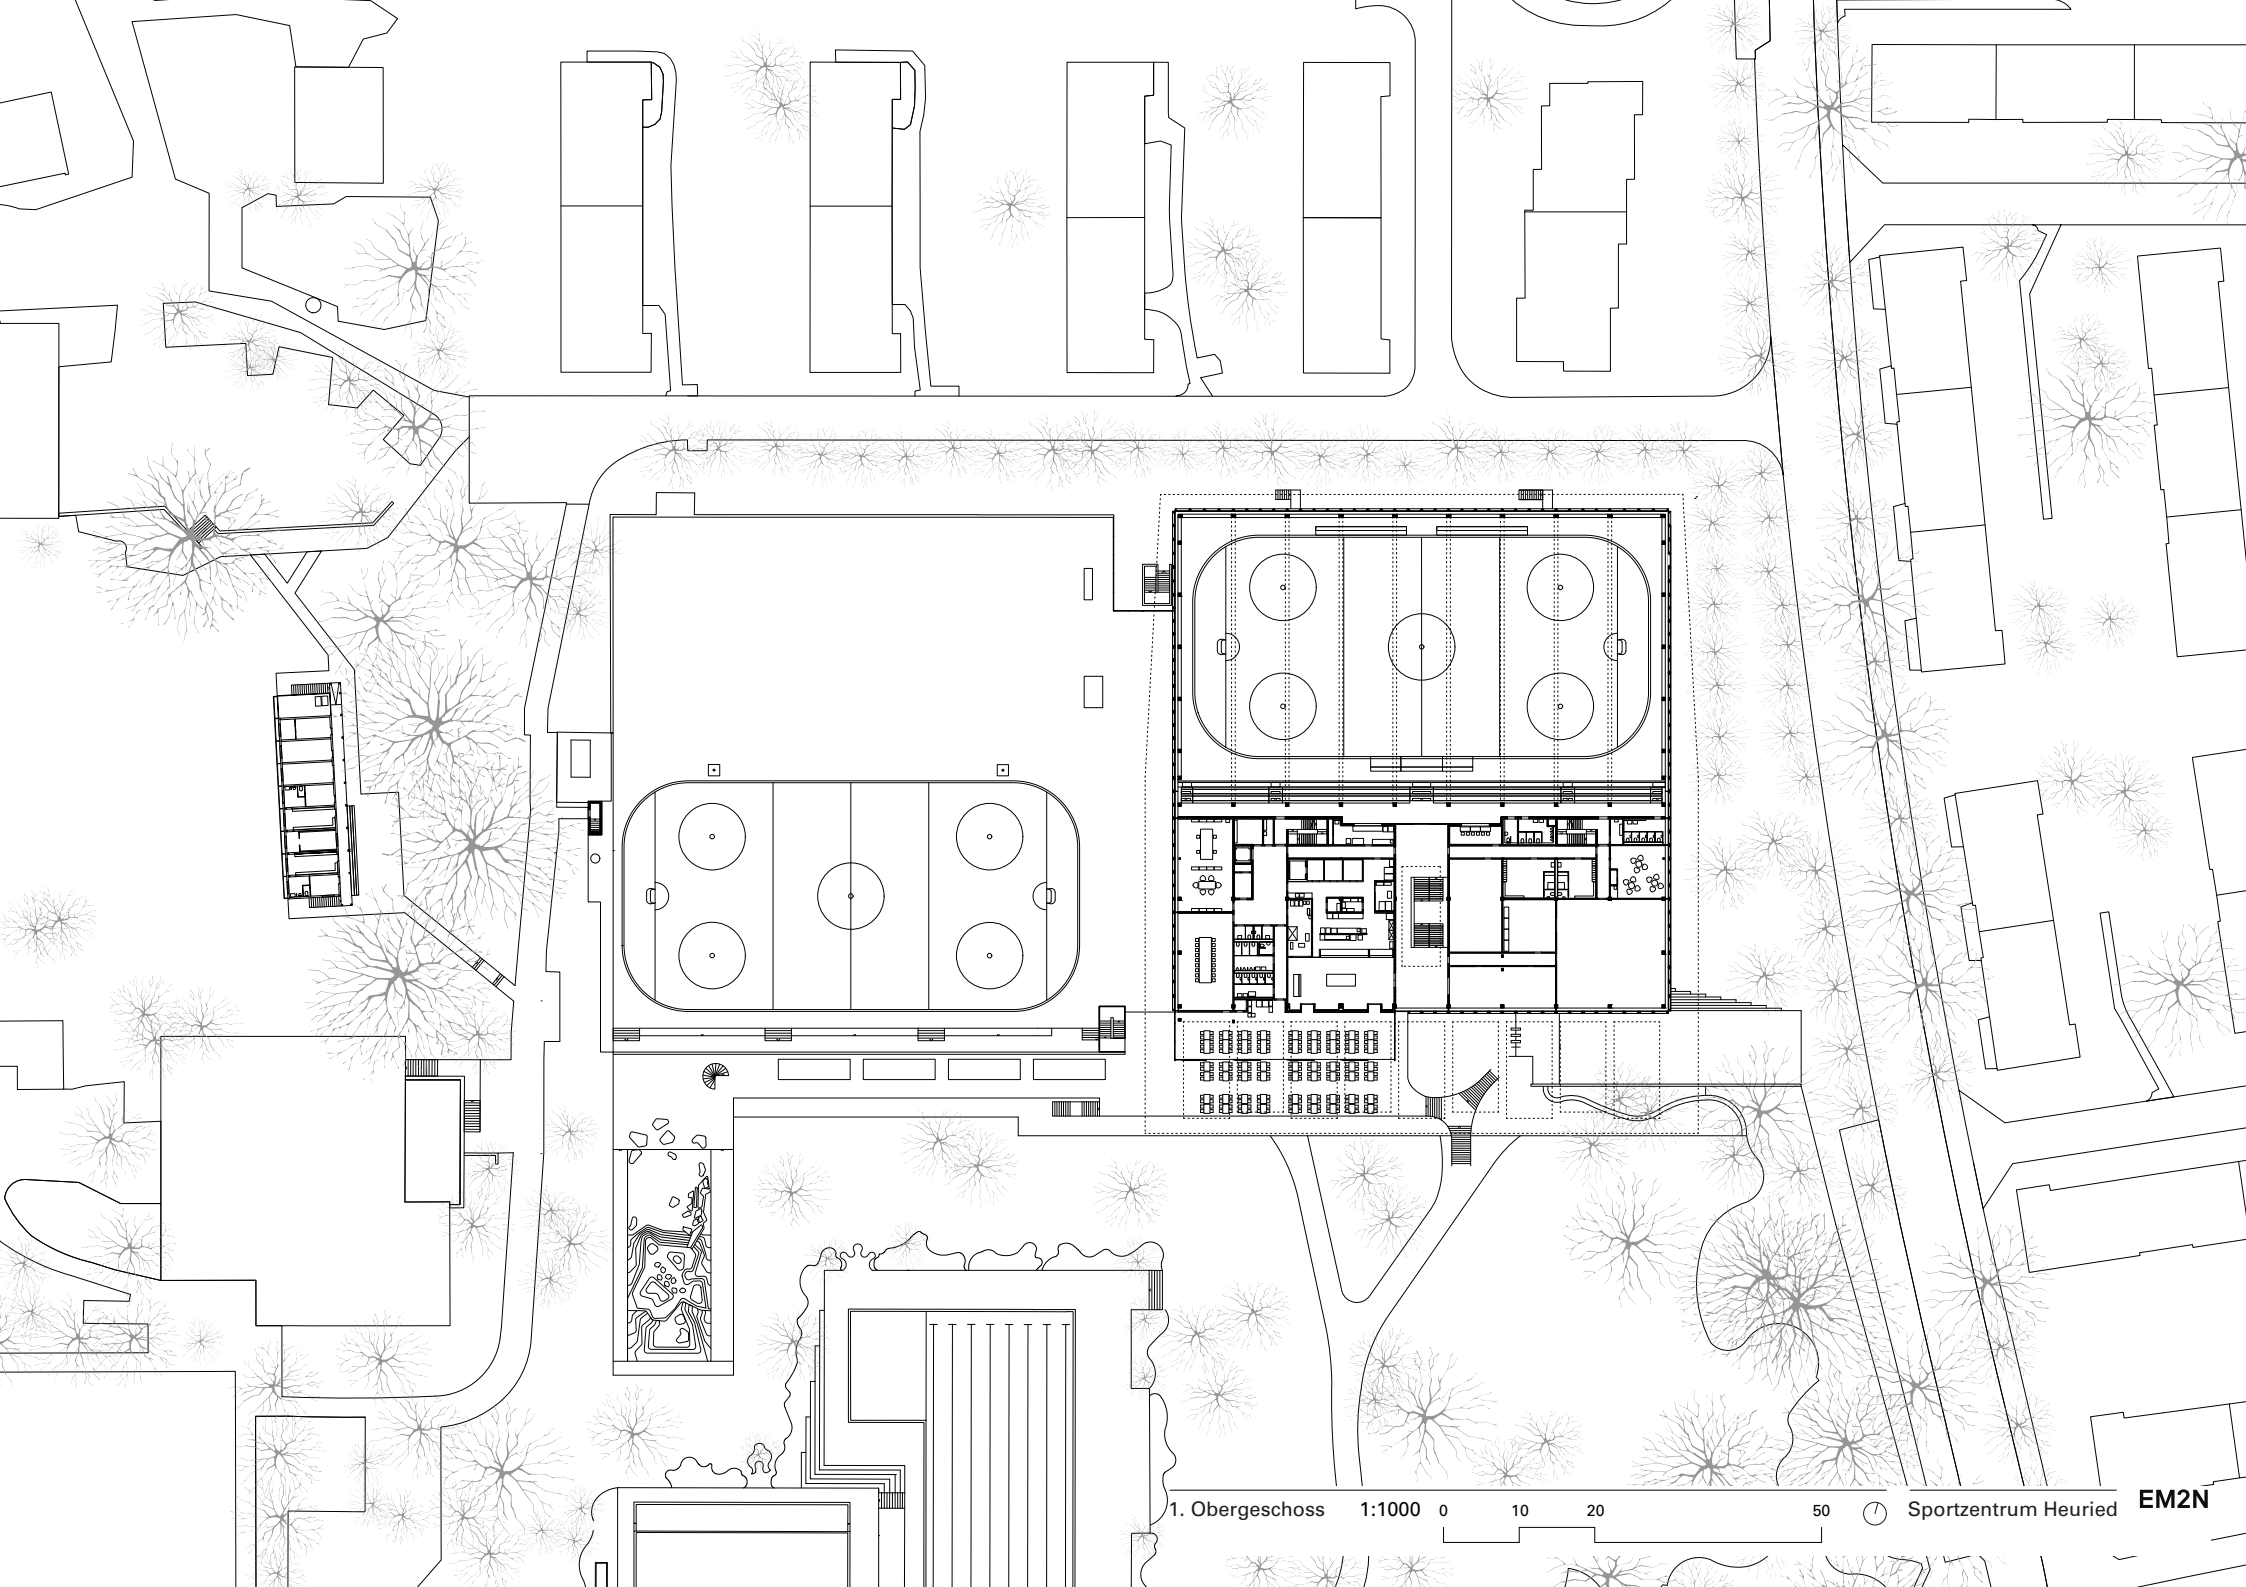

1. Obergeschoss

1:1000

0

10

20

50



Sportzentrum Heuried

EM2N