



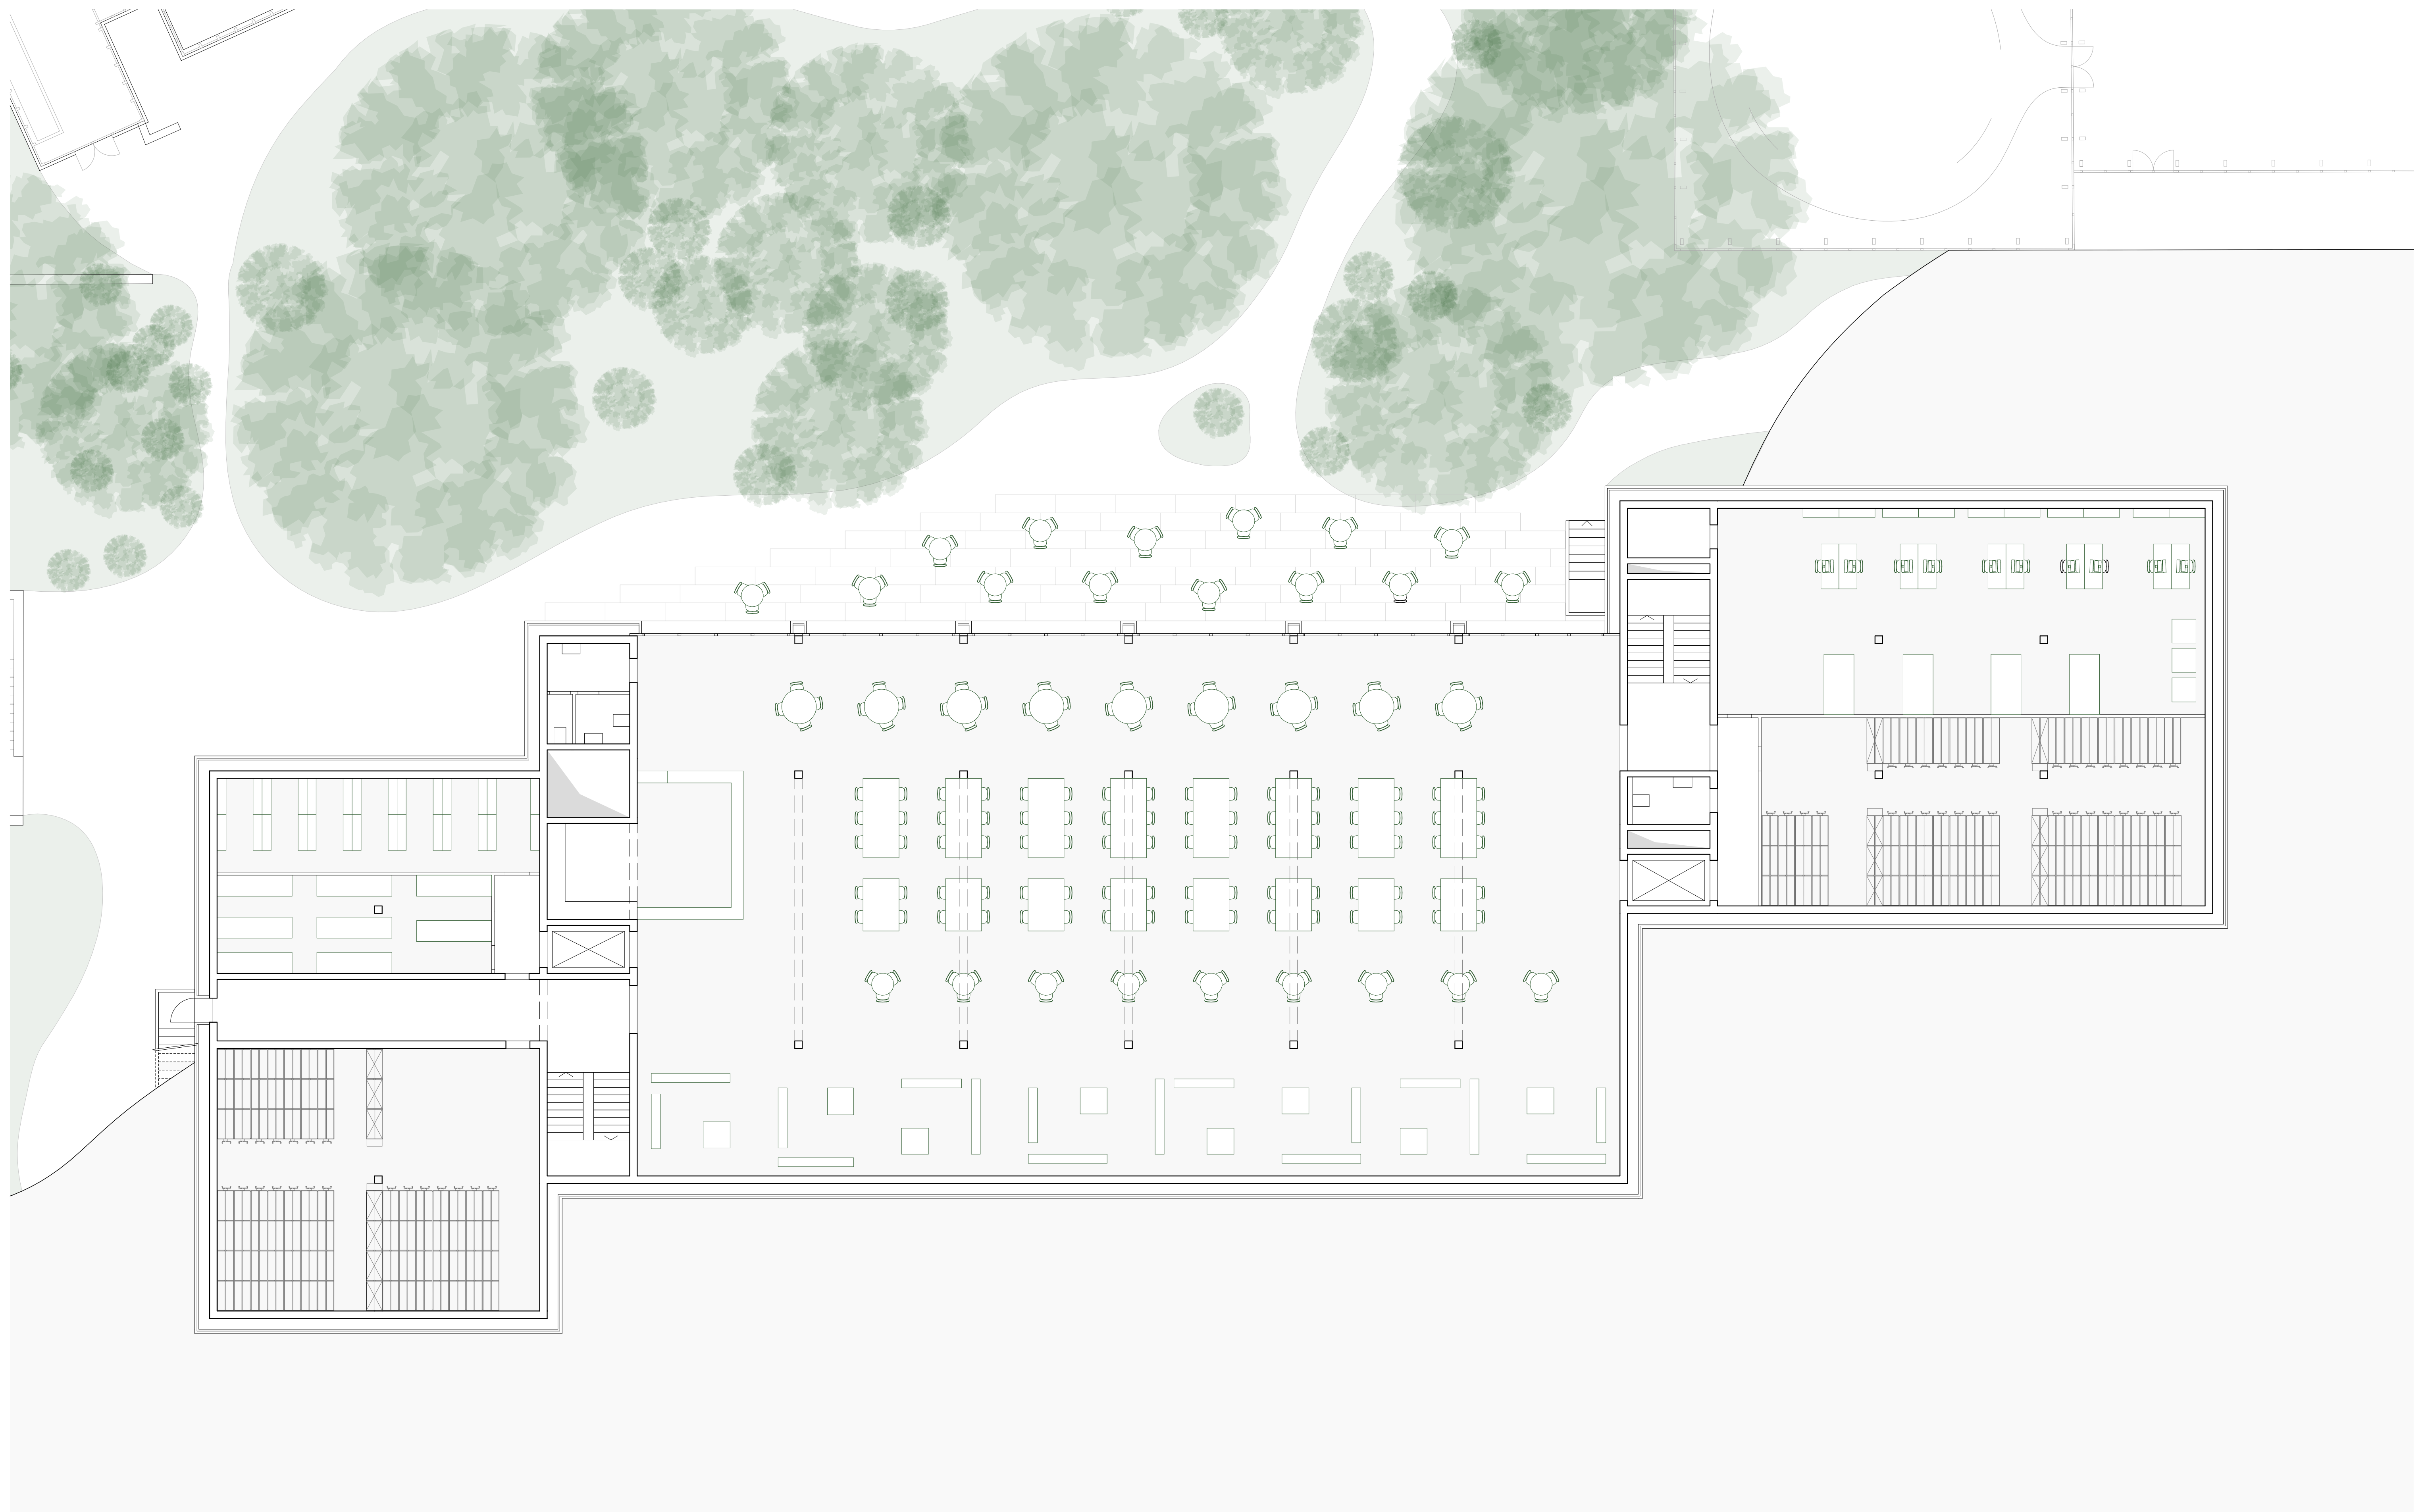

Rez de chaussée inférieur – 1:100

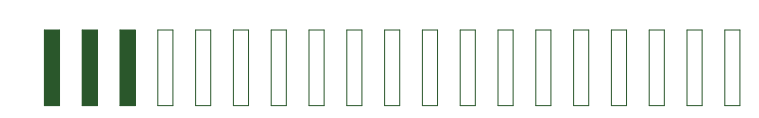

ARC AWARD 2023  
Laeticia Mayor

