




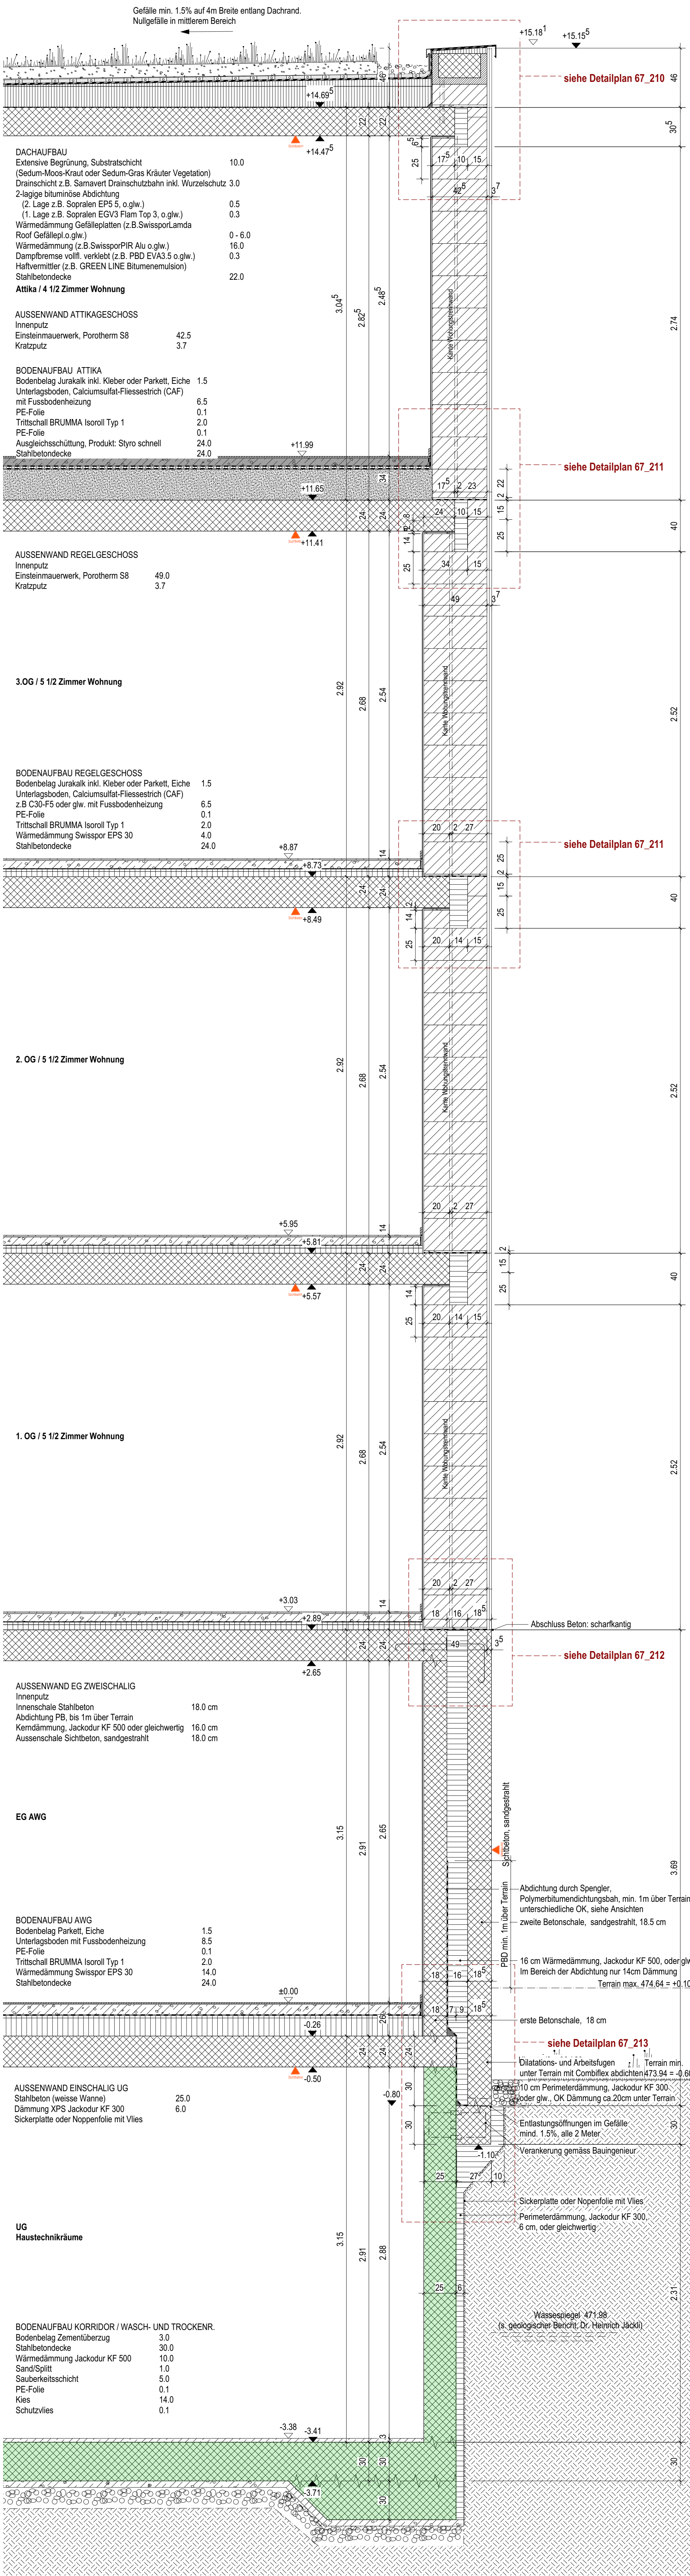

Konstruktionsschnitt 3

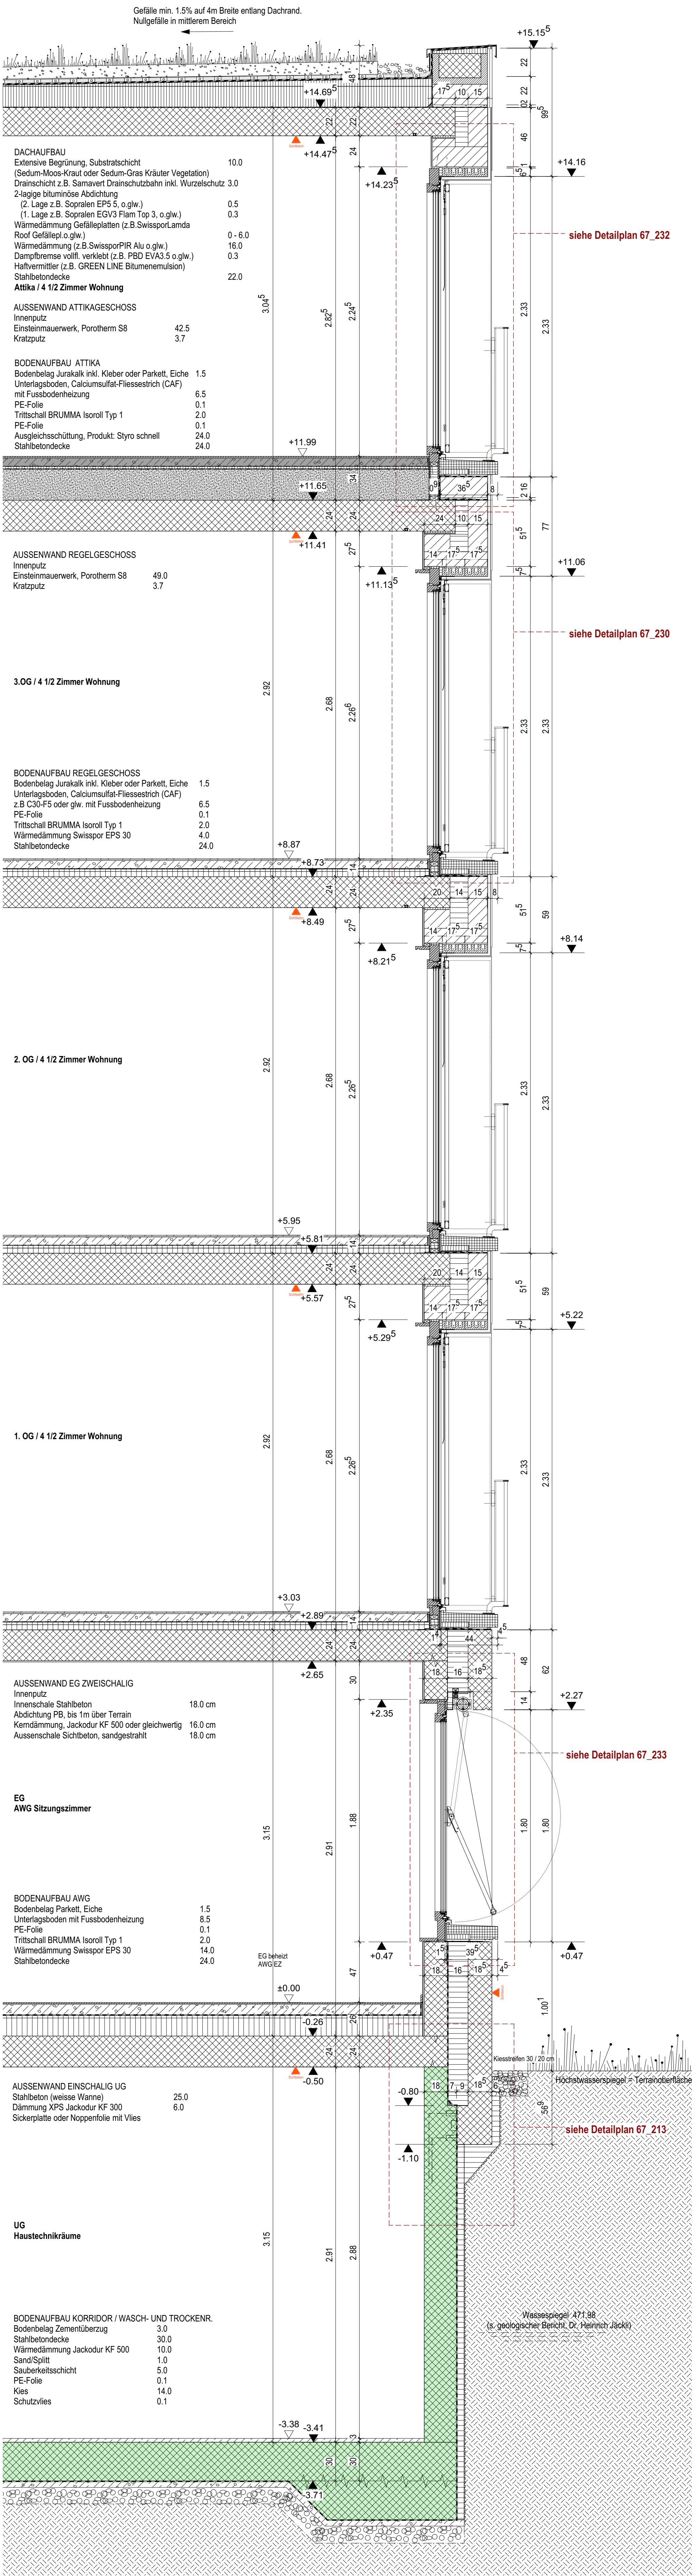

Konstruktionsschnitt 4

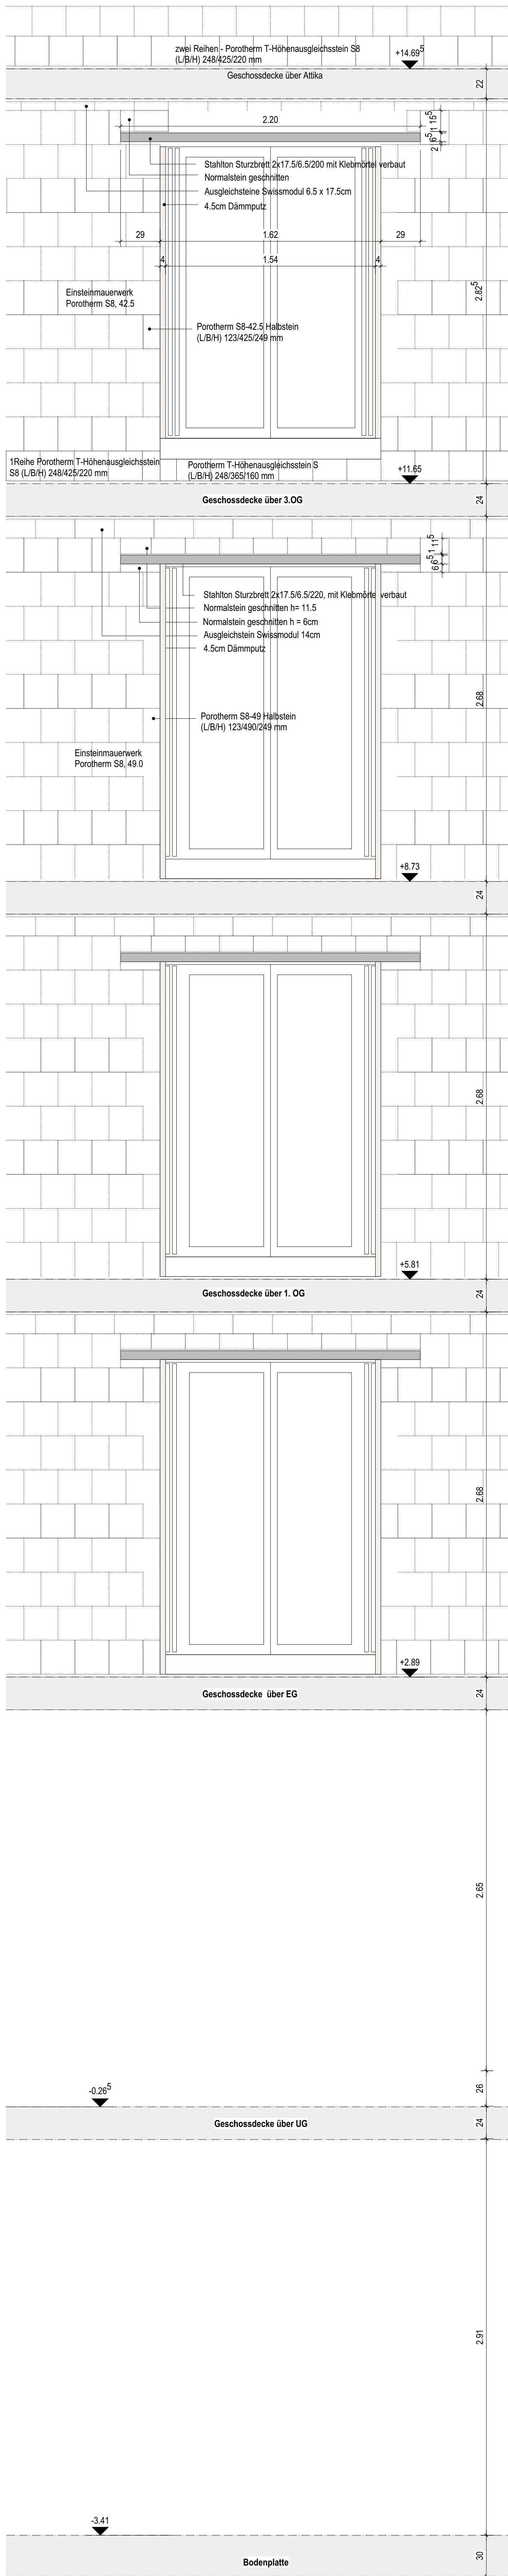

Ansicht Mauerverband

Änderungen	Datum	Index	Gez.
-	15.11.19	A	mp

Planzichen:	Raumtempel:	Legende:
Östliche OK Unterarm UK Rohrloch RB Fertigboden FB Östliche Rohrboden OR Östliche Fertigboden OF Bodenbelag BB Bauz BZ Schwelle SW Bodenfläche BF	00.0.0.00 Zimmer BF 10.00m ² FB PD RB RD BZ SW BF	Raumbezeichnung Fläche UK Fertig Decke OK Fertig Boden Oberfläche: Boden Oberfläche: Wand Oberfläche: Decke Änderungswerte Schichten

Architekt / Projektierung	Chelbi Thomet Bucher Architekten AG Lindenschtrasse 10, 8007 Zürich Zürich, 1. Stock	Projektierung: Olga Sotthorn corax@chelbi.ch	T 044 350 28 14 0 044 386 24 61
Bauherr/Bestellung	arc Consulting Lindenschtrasse 10, 8007 Zürich	Projektierung: Leo Moserlin leo.moserlin@arc-consulting.ch	T 044 454 25 09
Bauleitung / Baumanagement	Lindenschtrasse 10, 8007 Zürich	Projektierung: Lucas Cox lucas@arc-consulting.ch	T 044 201 46 00 0 044 386 24 61
Ingenieurbüro	Dr. Löffler + Meyer Bauplanung AG Lindenschtrasse 10, 8007 Zürich	Projektierung: Boris Herzig herzig@löffler-meyer.ch	T 044 421 43 00
HLK	Walther + Herten AG Florastrasse 27, 8005 Zürich	Projektierung: Peter Caruso peter.caruso@walther-herten.ch	T 081 336 94 94
Elektrotechnik	Messner Elektroplanung + Beratung Neuwiesenstrasse 62, 8000 Winterthur	Projektierung: Marco Weber m.weber@me.ch	T 043 299 96 33
Bauphysik Akustik	Höner Akustik & Bauphysik AG Schnaithausstrasse 50, 8052 Zürich	Projektierung: Stephan Huber huber@akustik.ch	T 043 816 46 71
Sanitär, Fachkoordinierung HLKSE	BLM Haus Technik AG Florastrasse 27, 8005 Zürich	Projektierung: Thomas Lüthy thomas.luethy@blm-haus.ch	T 044 344 55 66
Geologie	Dr. Heinrich Jacki AG Altenstrasse 55, 8048 Zürich	Projektierung: Roman Berchtold berchtold@jacki.ch	T 043 311 66 44
Landschaftsarchitektur	Berchtold Lenz Landschaftsarchitekten Bärenstrasse 101, 8002 Zürich	Projektierung: Katrin Pfäffli pfaffli@berchtold-lenz.ch	T 043 255 15 31
2000-Web-Gesellschaft	Praxis Pflüger, Architekturbüro K. Pflüger Schnaithausstrasse 21, CH-8008 Zürich	Projektierung: Katrin Pflüger pfaffli@pflueger.ch	T 043 255 15 31

Auftraggeber Gesellschaft Frick Lindenschtrasse 107 8041 Zürich	Projekt: Ersatzneubau Stüsslistrasse 58-62, Ilanz/Chol, Zürich	Objekt, Plannr., Index: RP_67_271
Plannr.: Ersatzneubau Stüssli Thomet Bucher	Maßstab: 1:20	Format: A0
Chelbi Thomet Bucher Architekten AG apl. Arch. ETH ZÜRICH Lindenschtrasse 10 8007 Zürich	T 044 350 28 14 corax@chelbi.ch	Enalt: 15.11.19
		mp
		Revizit: 10.09.2021

± 0.00 = 474.54 M ü M