

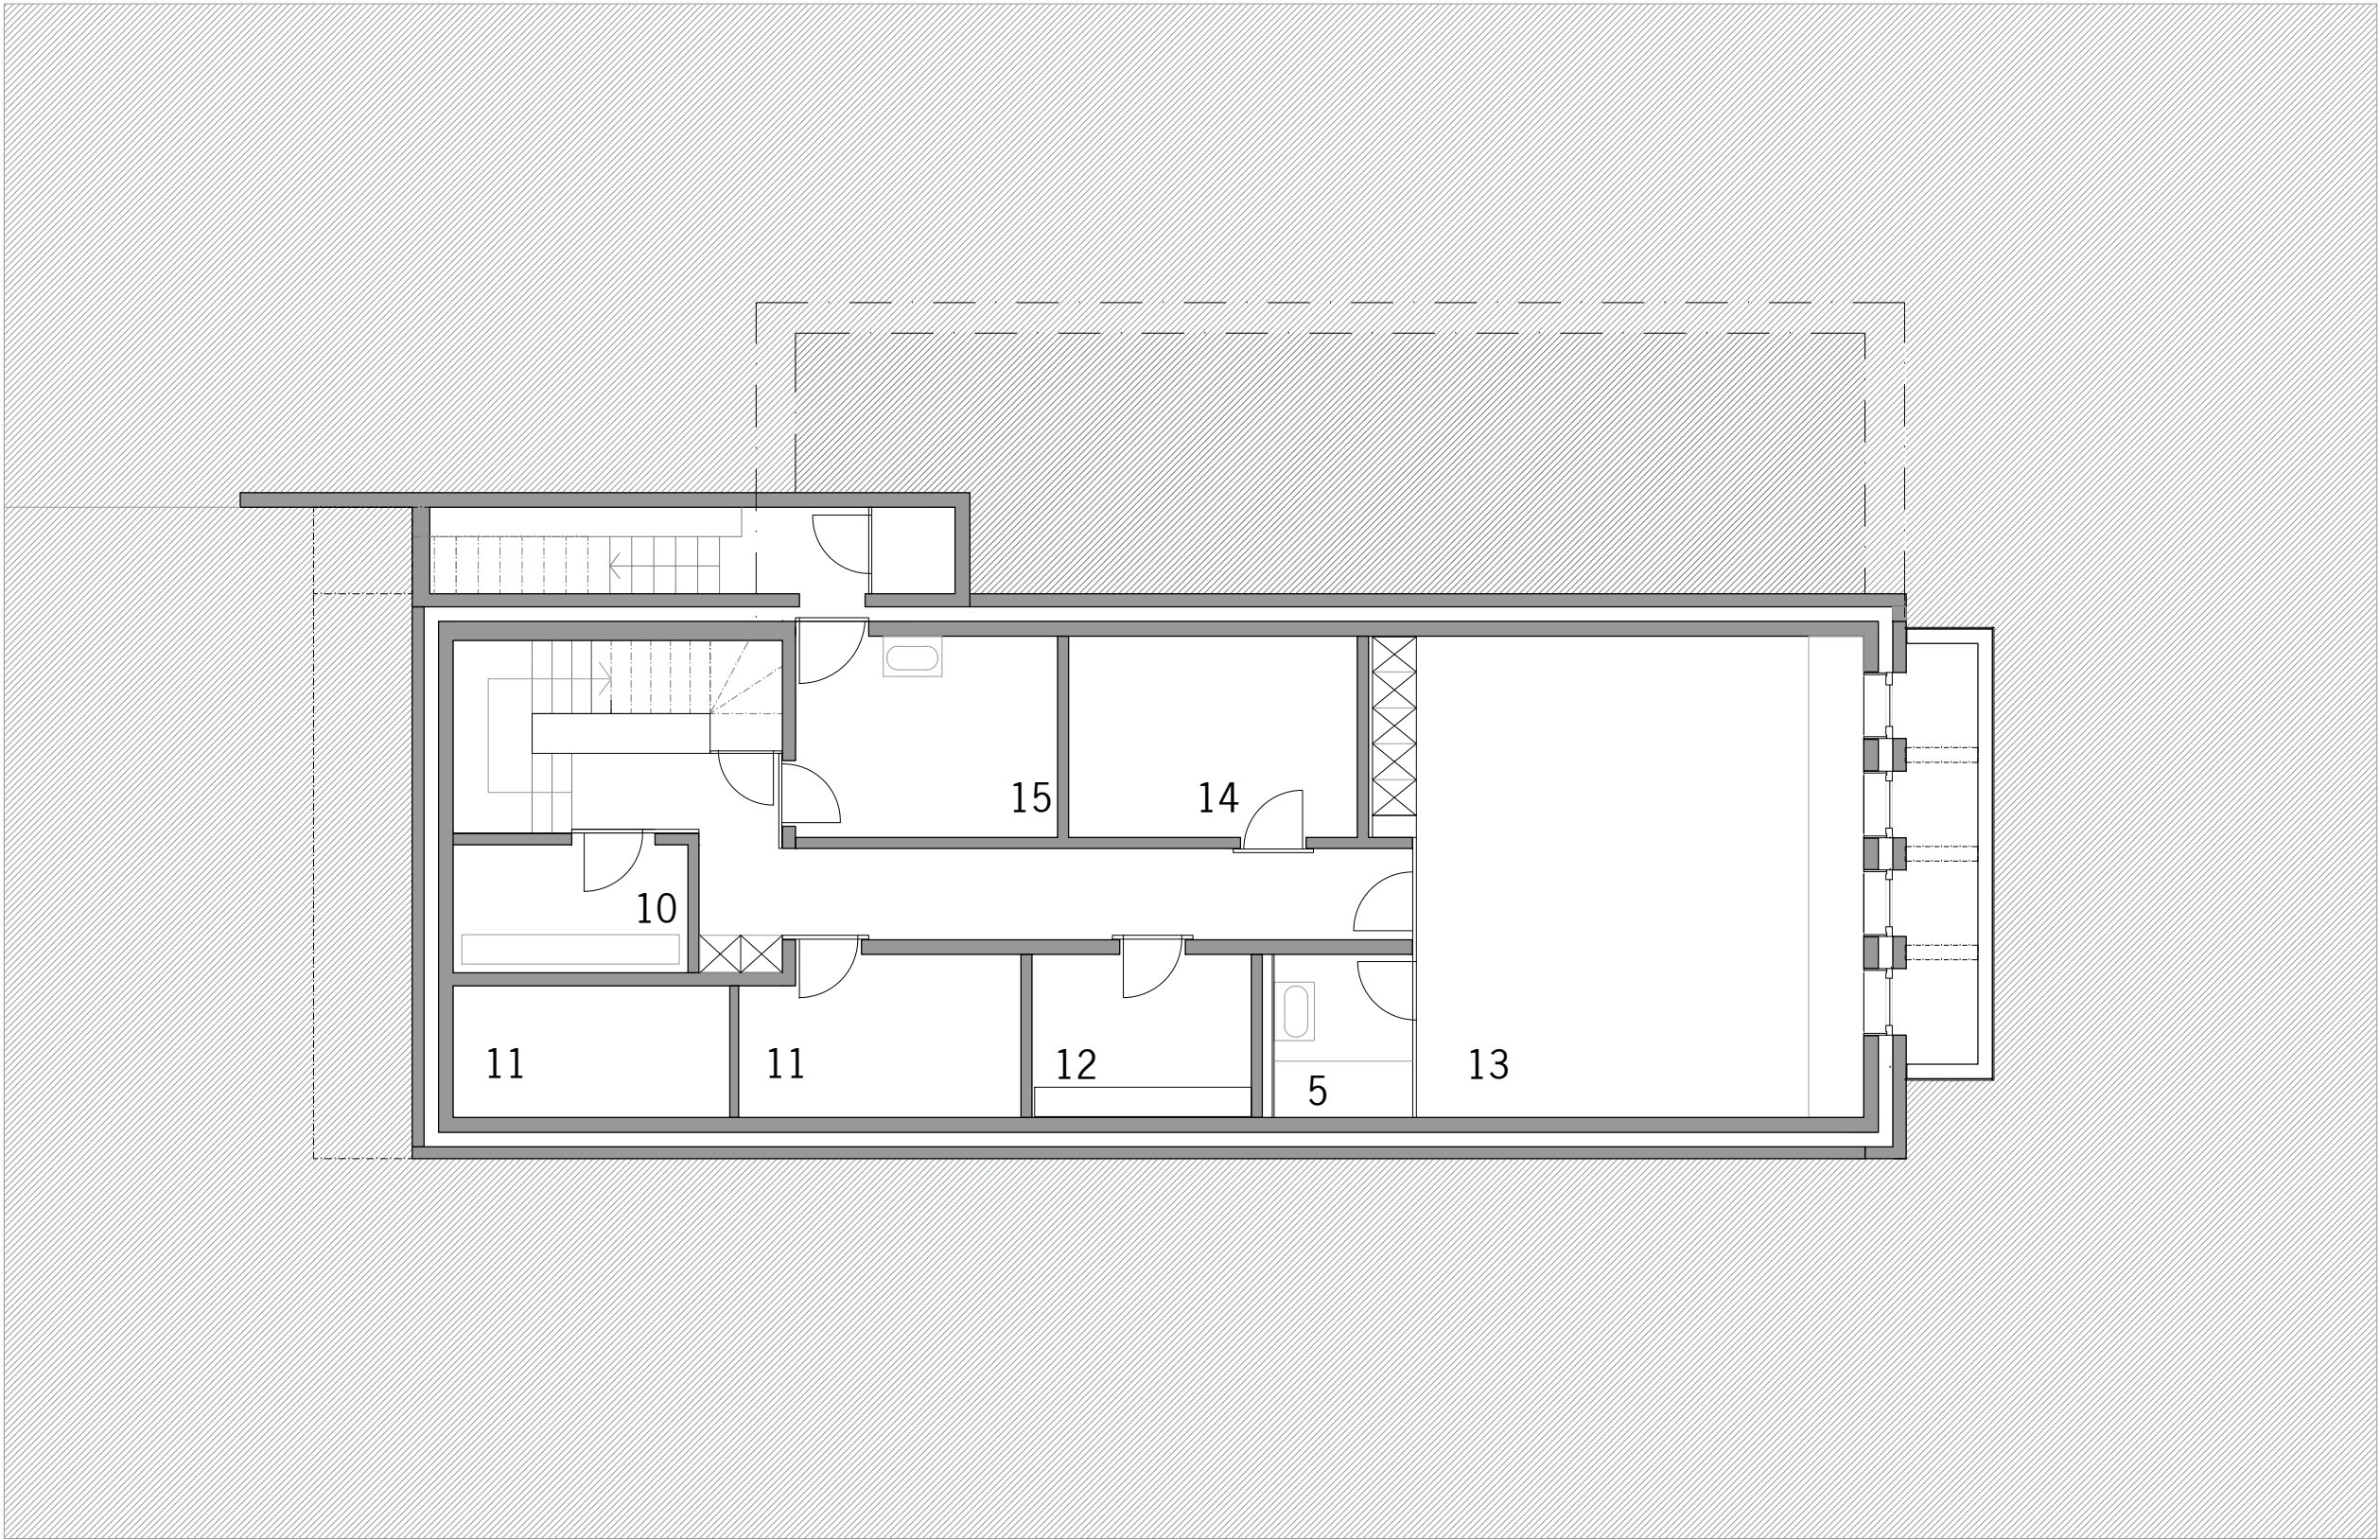


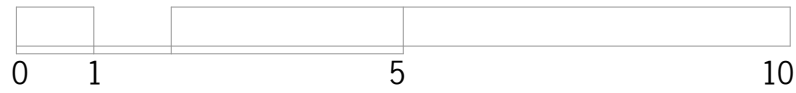

legende:

- 1 küche
- 2 wohnen
- 3 schlafen
- 4 büro/entspannung
- 5 toilette
- 6 badezimmer
- 7 terrasse
- 8 gewässer
- 9 waschküche
- 10 weinkeller
- 11 heizung
- 12 technik
- 13 atelier
- 14 keller
- 15 gartengeräte

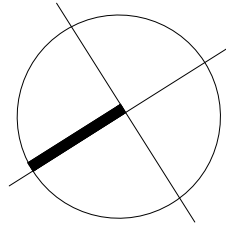

ug