


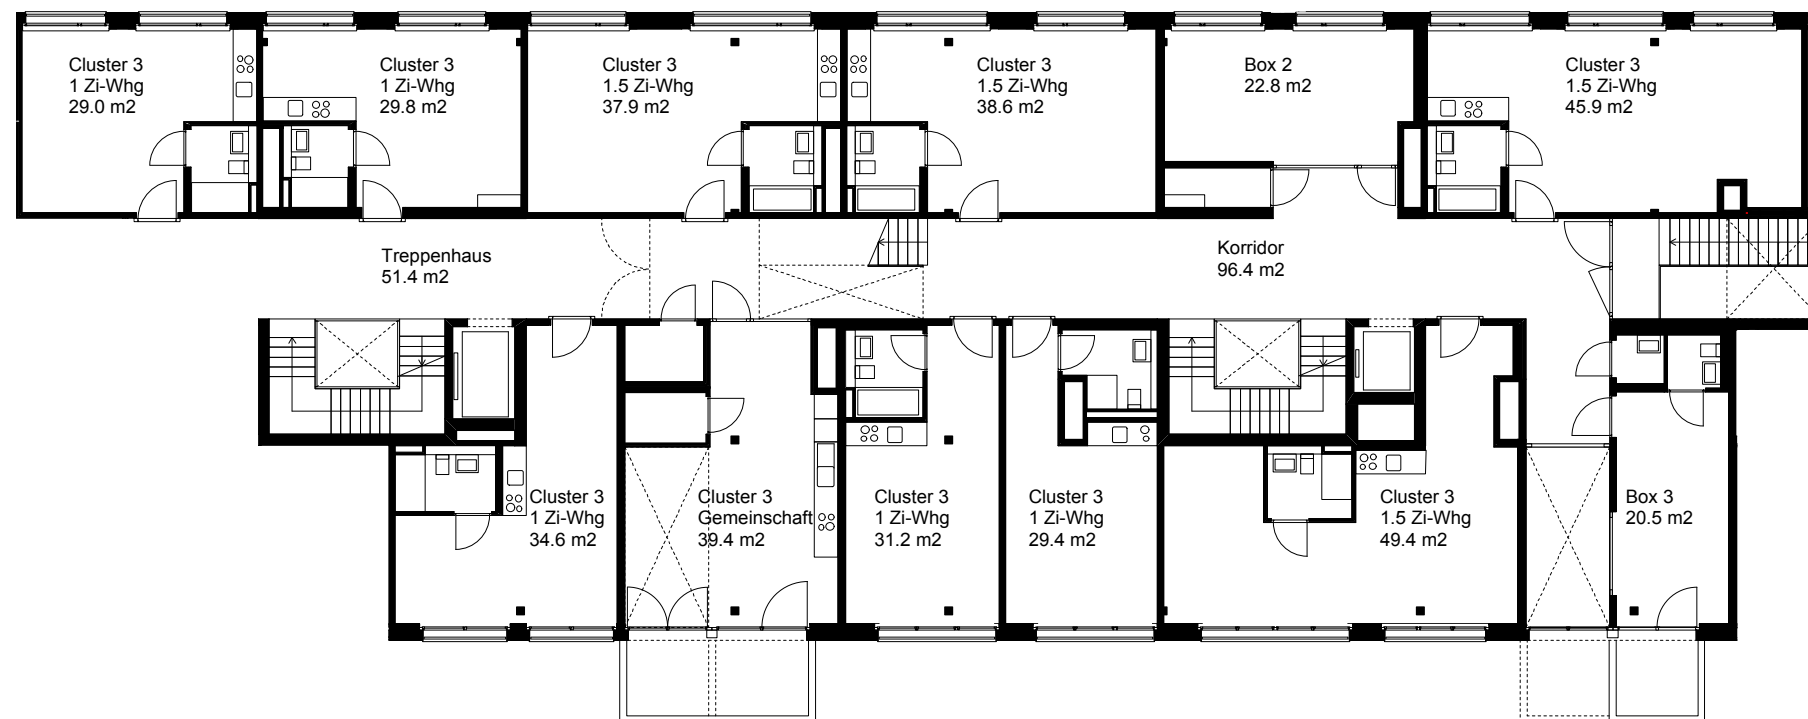

GRUNDRISS WOHNCLUSTER 3 1:200

