

LEGENDE

Beleuchtung

- 16 Stk. | Wohnung | Deckenlampenauslass
- 6 Stk. | Wohnung Eingang | Deckenlampe I Kundalini Kushi
- 4 Stk. | Treppenhaus | Deckenlampe I Artemide Dioscuri mit Betonaussparung lackiert
- 10 Stk. | Küche | Einbauleuchte I Wever&Ducré Deep Adjust 1.0 LED
- 8 Stk. | Nasszelle | Einbauleuchte I Wever&Ducré Deeper IP44 1.0 LED
- 3 Stk. | Treppenhaus | Wandleuchte I Linestra von Osram mit Betonaussparung lasiert
- 4 Stk. | Balkon | Deckenleuchte I Artemide Discouri
- 3 Stk. | Haupteingang | Wever&Ducré Deeper IP44 1.0 LED

Im | LED

**Planlegende:**  
HINWEISE:

- DER UNTERNEHMER UND/ ODER DIE BAULEITUNG HABEN SÄMTLICHE MASSE AUF IHRE EIGENE VERANTWORTUNG SELBST ZU NEHMEN, RESP. AM BAU ZU KONTROLLIEREN. MASSDIFFERENZEN AUSSERHALB DER TOLERANZ SIND DEM ARCHITEKTEN ZU MELDEN.
- TÜR-HÖHEN VERSTEHEN SICH VON OK FERTIG HÖHEREM BODEN BIS UK ROHEM STURZ.
- FENSTERHÖHEN VERSTEHEN SICH VON OK FERTIG FENSTERBANK BIS UK ROHEM STURZ.
- BALKONTÜREN VON OK FERTIG SCHWELLE BIS UK ROHEM STURZ.
- ALLE NEUEN TÜREN EISO MÜSSEN VKF ZUGELASSEN AUSGEFÜHRT WERDEN.
- SPEZIELLE ABSCHLÜSSE GEMÄSS DETAILPLÄNEN.
- AUSSPARUNGEN (ELEKTRO, HEIZUNG, SANITÄR, LÜFTUNG USW.) GEM. SPEZIALPLÄNEN.
- ALLE SICHTBETONKANTEN GEMÄSS FARB- UND MATERIALBESCHREIB AUSFÜHREN.

|  |                                    |  |                  |      |                     |      |                                            |
|--|------------------------------------|--|------------------|------|---------------------|------|--------------------------------------------|
|  | BETON                              |  | ERDBODENWAND     | FB   | OK Fertig Boden     | RAF  | Raffianellenstore                          |
|  | BACKSTEIN                          |  | LEICHTBAUSTEINE  | RB   | OK Roh Boden        | ROL  | Stoff-Rollen                               |
|  | KALKSANDSTEIN                      |  | SPERRZONEN       | SW   | OK Fertig Schwelle  | VMA  | Vertikal Markise                           |
|  | BETONFERTIGELEMENTE, PLATTENBELÄGE |  | DÄMMUNG UNTER BP | BR   | OK Fertig Brüstung  | BFB  | Betonfensterbank                           |
|  | MÖRTEL, GIPS, UB                   |  |                  | ST   | OK Roh Sturz        | MFB  | Metallfensterbank                          |
|  | HOLZWERKSTOFF                      |  |                  | OK   | Oberkante           | K    | Kurbel                                     |
|  | DÄMMSTOFFE                         |  |                  | UK   | Ausserkante         | DK   | Dreh-Kipp-Flügel                           |
|  | NATURSTEIN                         |  |                  | AK   | Unterkante          |      |                                            |
|  | SPERRSCHICHT                       |  |                  | UKD  | Vorderkante         | RWA  | Rauch- Wärmeabzug                          |
|  |                                    |  |                  | OKRD | Oberkante Roh Decke | NA   | Notausgang                                 |
|  |                                    |  |                  | IL   | Im Licht            | VKF  | Vereinigung Kantonaler Feuerversicherungen |
|  |                                    |  |                  |      |                     | EISO | Brandschutzanforderung                     |
|  |                                    |  |                  |      |                     | TS   | Türschliessler                             |


MFH Doldenhof  
Hauptstrasse 27 8280 Kreuzlingen

Werkpläne

450

Inhalt

Deckenspiegel Erdgeschoss

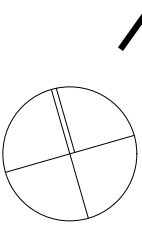

1:50




MFH DOLDENHOF  
EG=±0.00 = 406.00m.ü.M.

|          |          |     |      |         |         |
|----------|----------|-----|------|---------|---------|
| 21.02.22 |          | MA  | 1:50 | 594/841 | A.08.02 |
| DAT GEZ  | REVIDERT | GEZ | MIT  | FORMAT  | PLANNE  |

|                |            |     |            |  |  |
|----------------|------------|-----|------------|--|--|
| Änderungsliste |            |     |            |  |  |
| INDEX          | DAT        | GEZ | ÄNDERUNG   |  |  |
|                | 29.07.2021 | MA  | 17.08.2021 |  |  |

|                                                       |                                                     |                                                             |
|-------------------------------------------------------|-----------------------------------------------------|-------------------------------------------------------------|
| Bauherr/Grundigentümer:                               | Generalsplaner:                                     | Architekt:                                                  |
| SUSANNE FRITZ, ARCHITEKTEN                            |                                                     |                                                             |
| Hess Immobilien AG<br>Kochstrasse 13<br>8580 Amriswil | motiv ag<br>Försterstrasse 41<br>CH-9000 St. Gallen | Susanne Fritz Architekten<br>Linne Strasse 3<br>8001 Zürich |

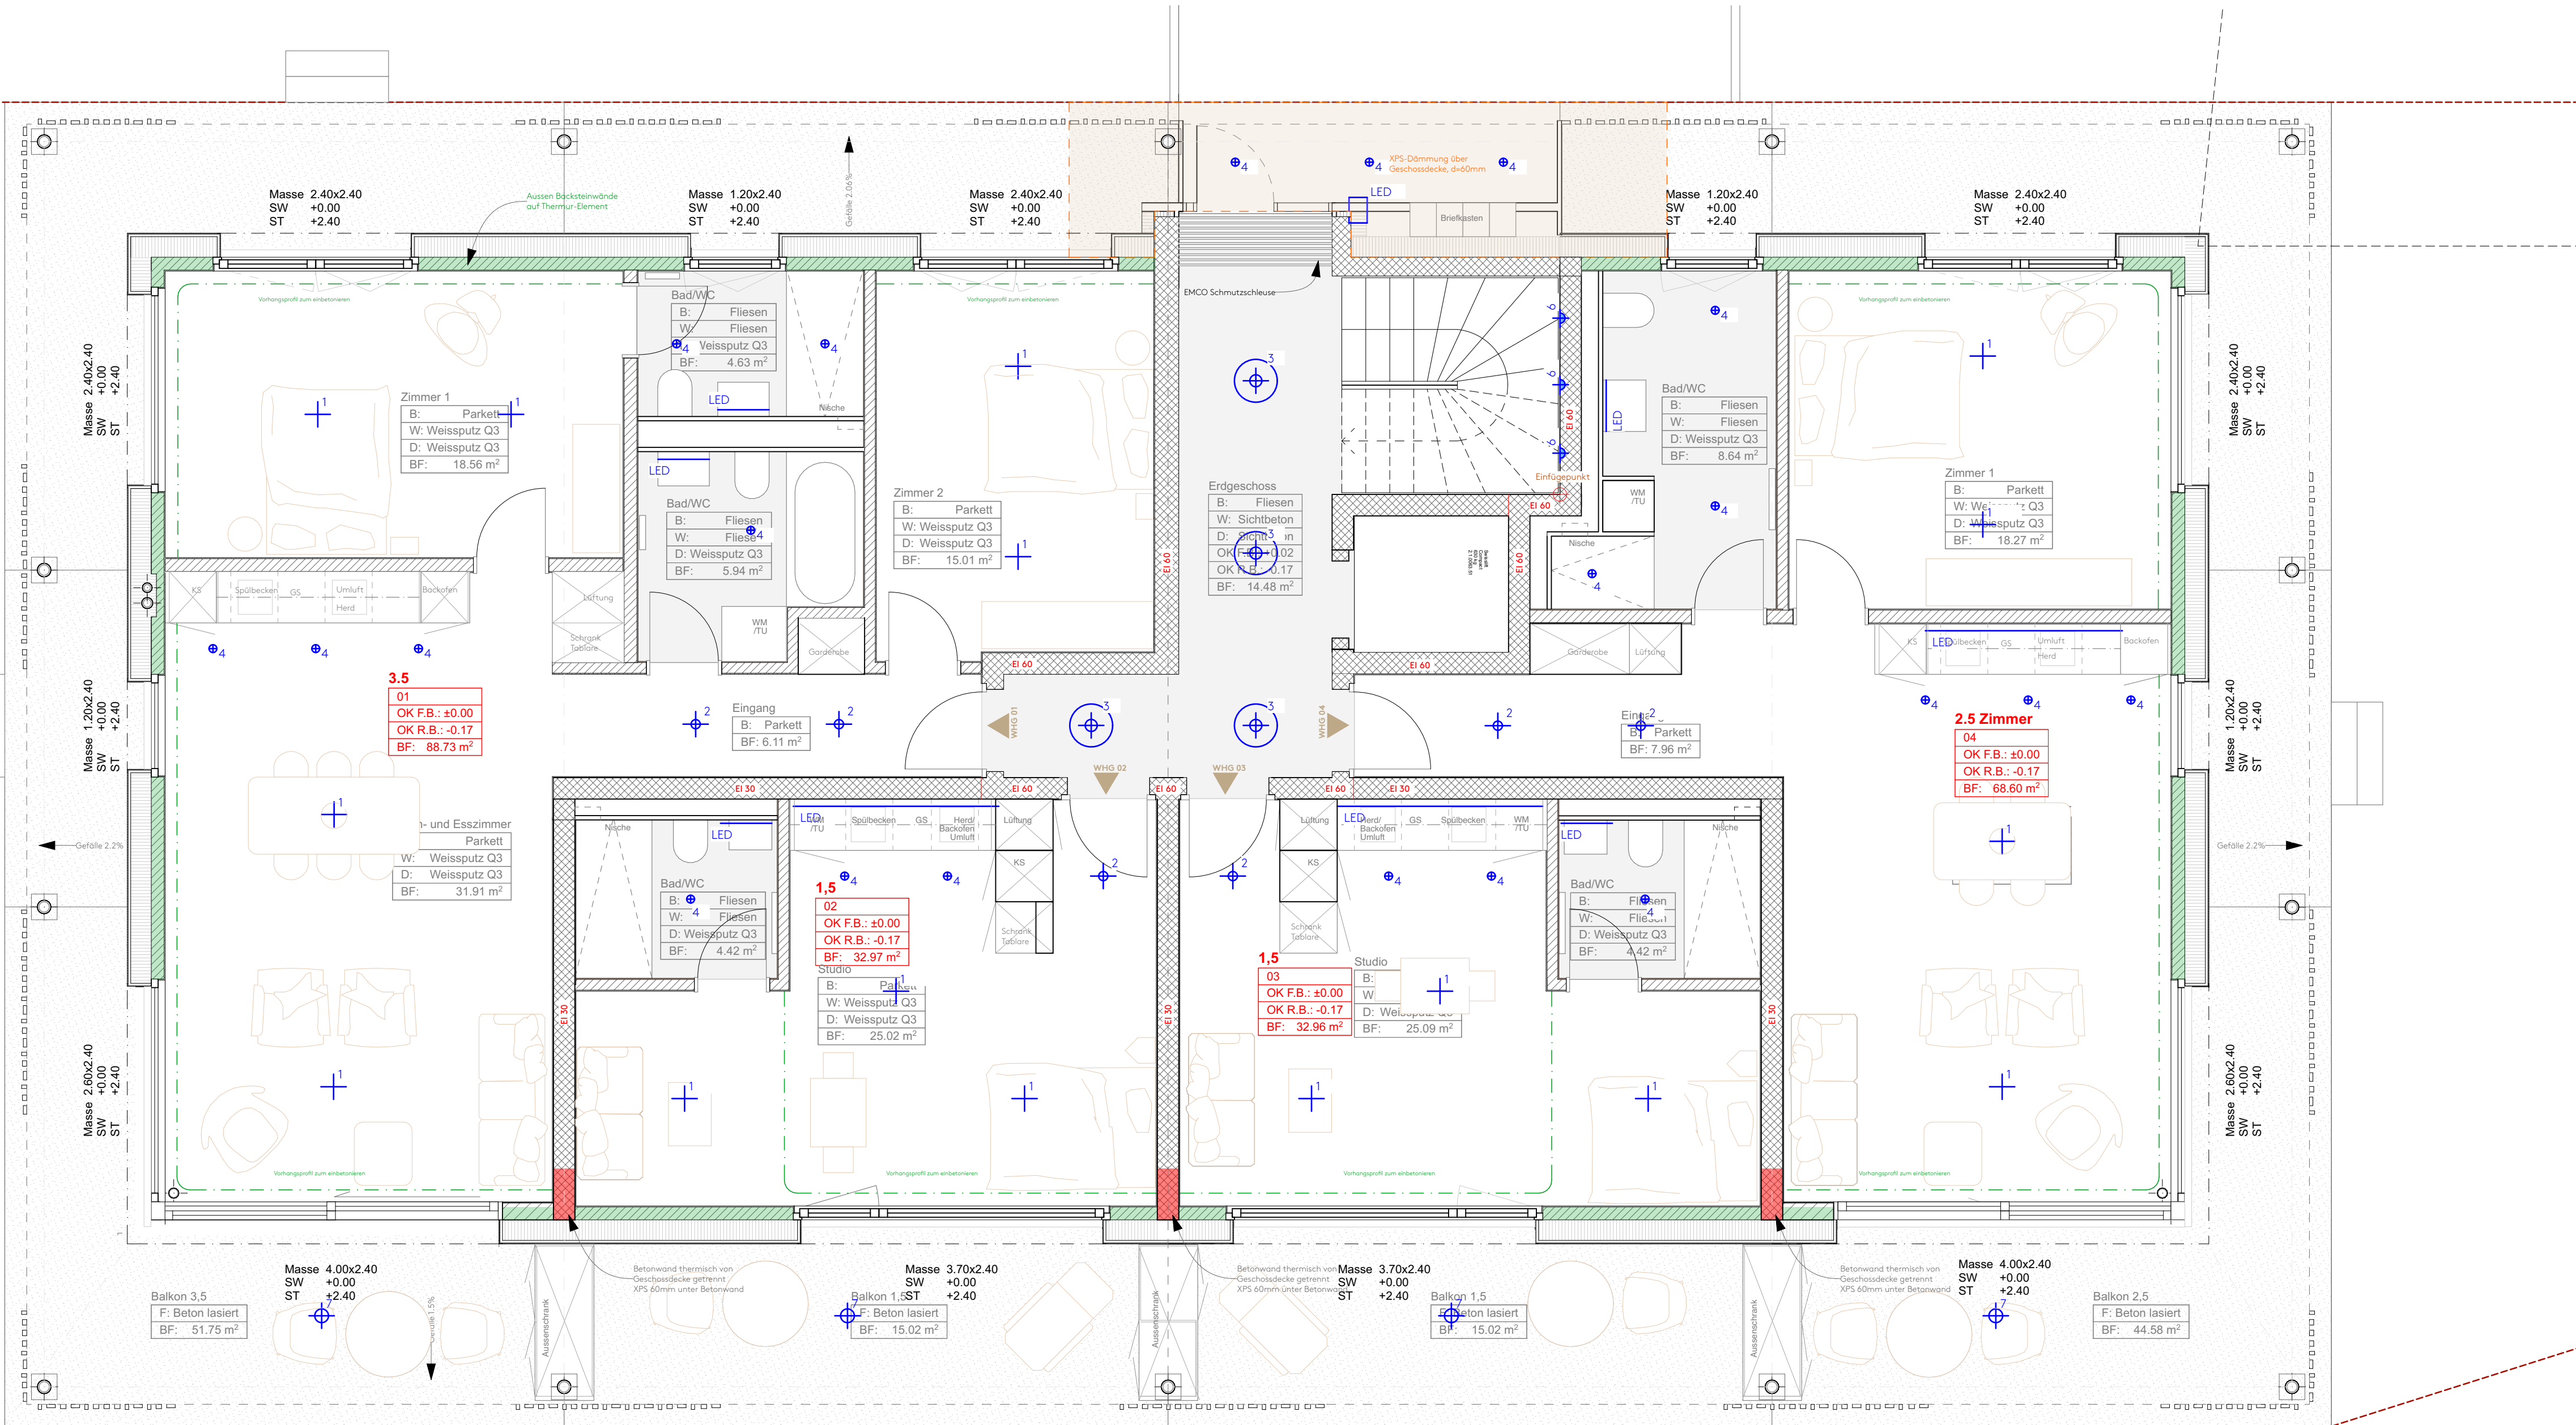

AK TG