



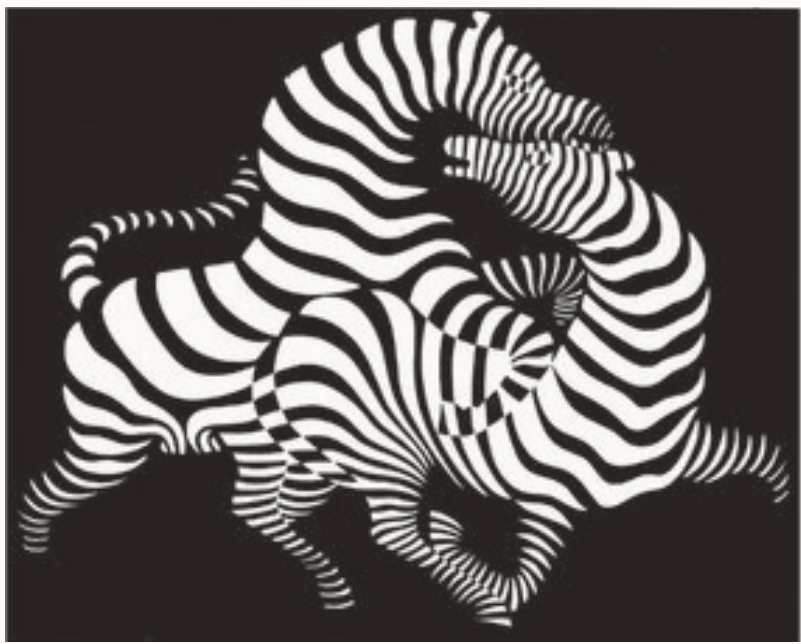


Urs Werli, Kunst aufräumen
basis Kunstwerk

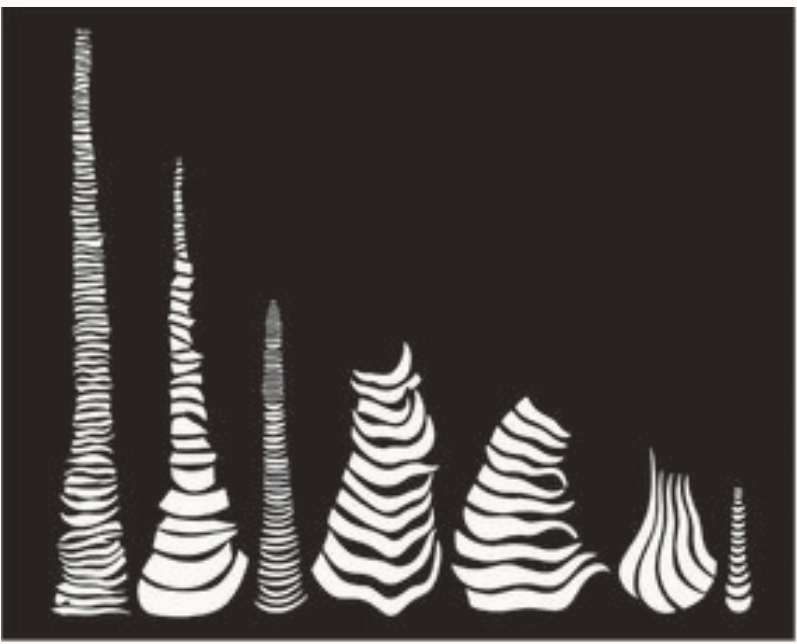


Urs Werli, Kunst aufräumen
Kunstwerk sortiert




Neue Kunst
bestehend aus sortieren Teilen

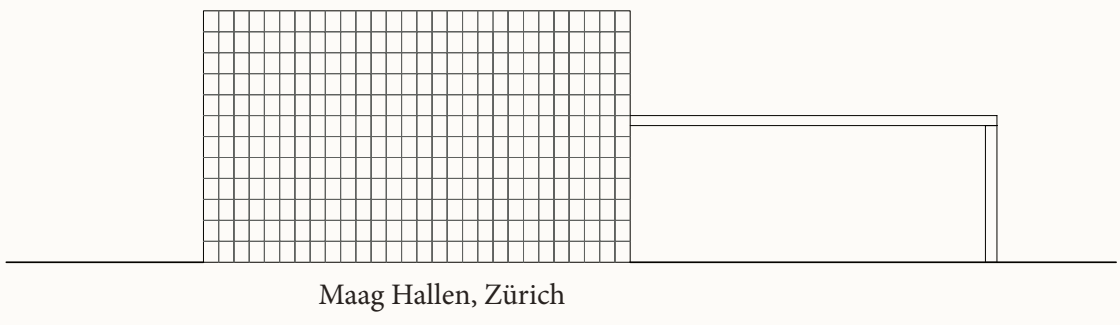

Maag Hallen, Zürich

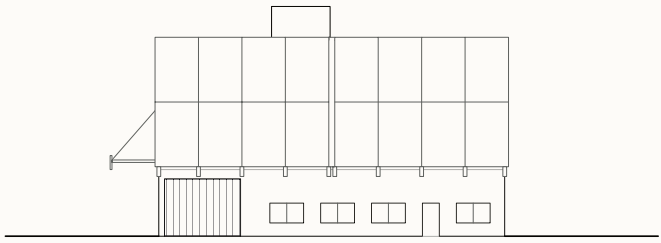


Gewerbegebäude Erlennatt Ost, Basel

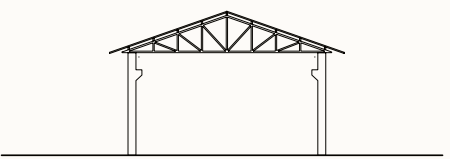


Lagerhalle Kochareal, Zürich



Gewerbehalle Manegg, Zürich

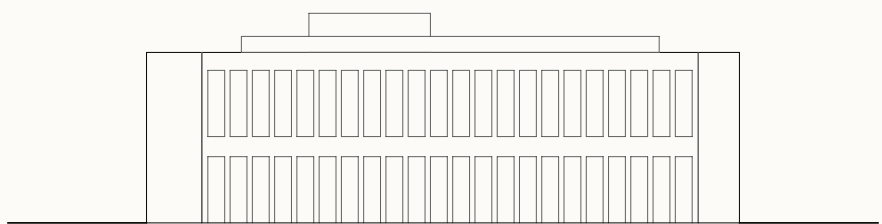


Zürich Versicherung Binz, Zürich

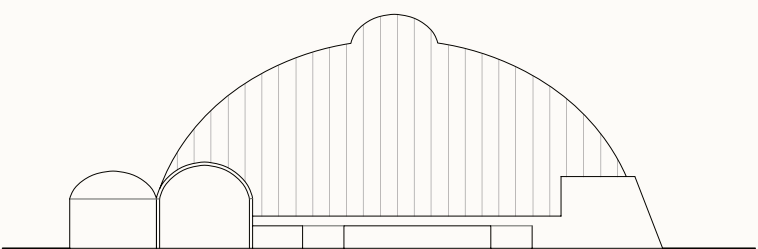


Kunsteisbahn Oerlikon, Zürich




Gewerbehallen Wallisellen, Zürich

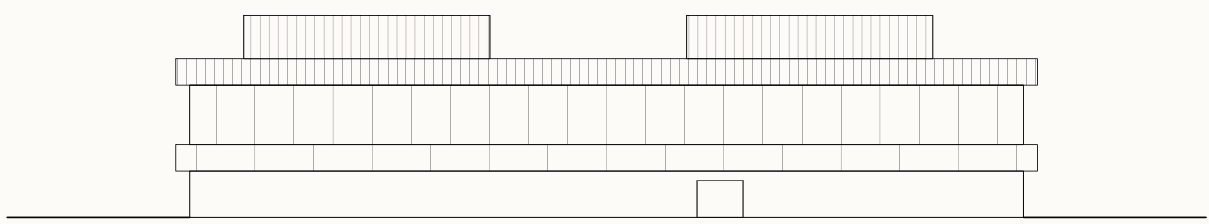

Schwimmbad Oerlikon, Zürich

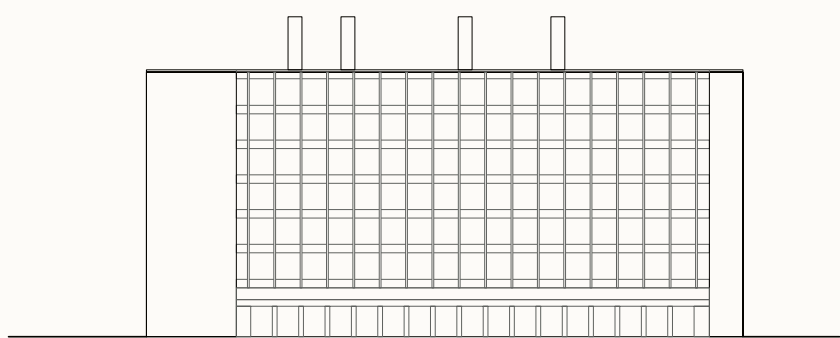


Laborgebäude Haus 6 Rosental Mitte, Basel

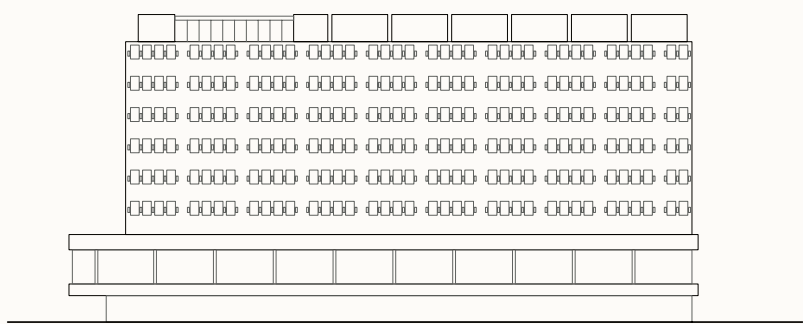


Laborgebäude Universität Basel, Basel

Gebäude

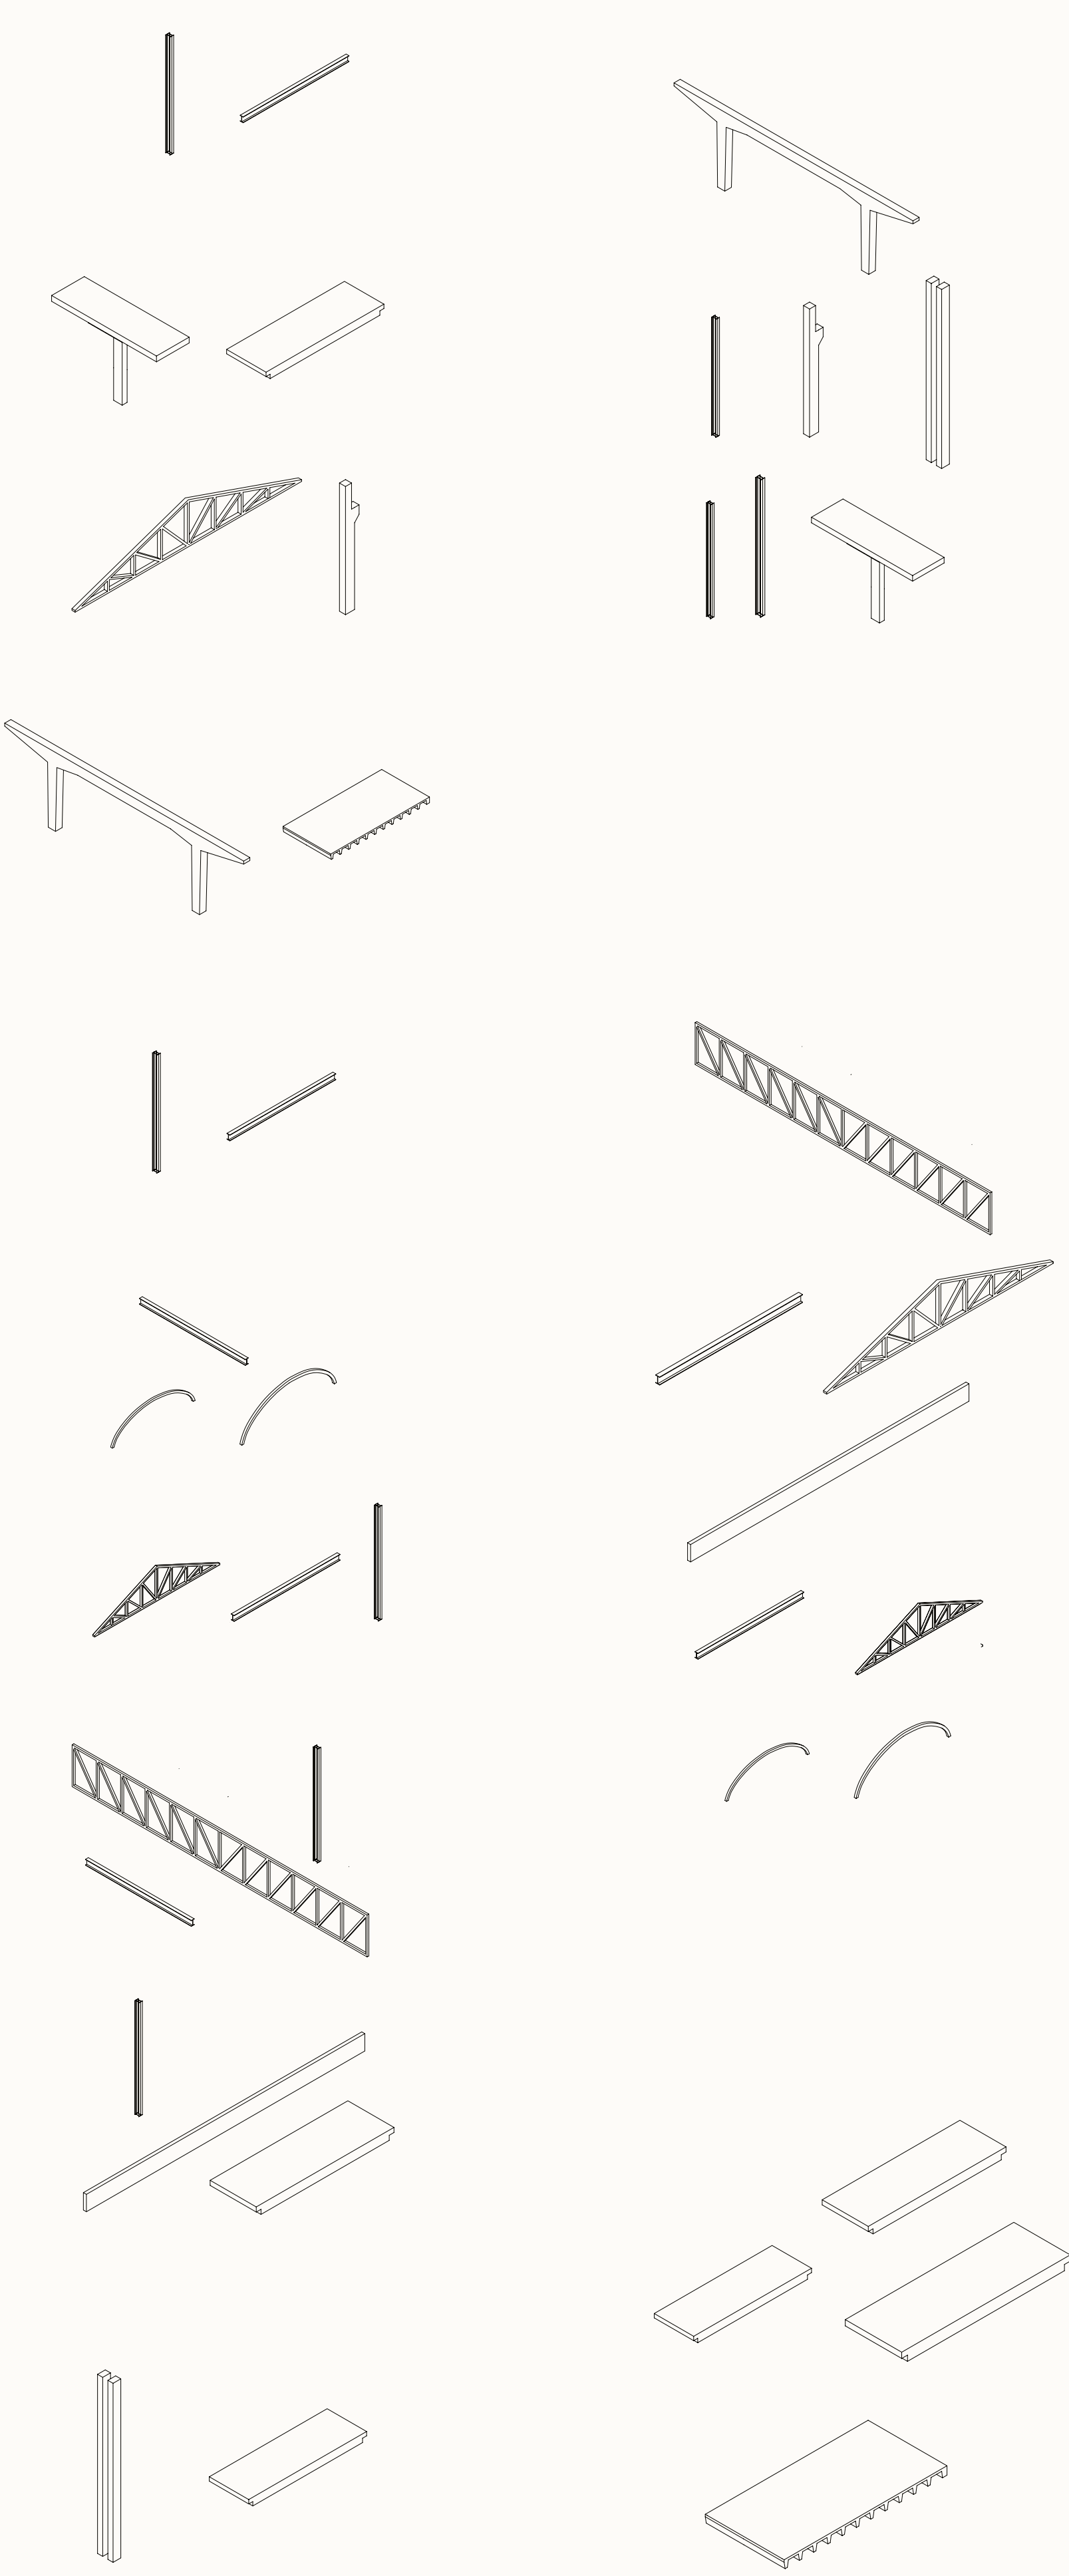

geerntete Bauteile

sortierte Bauteile

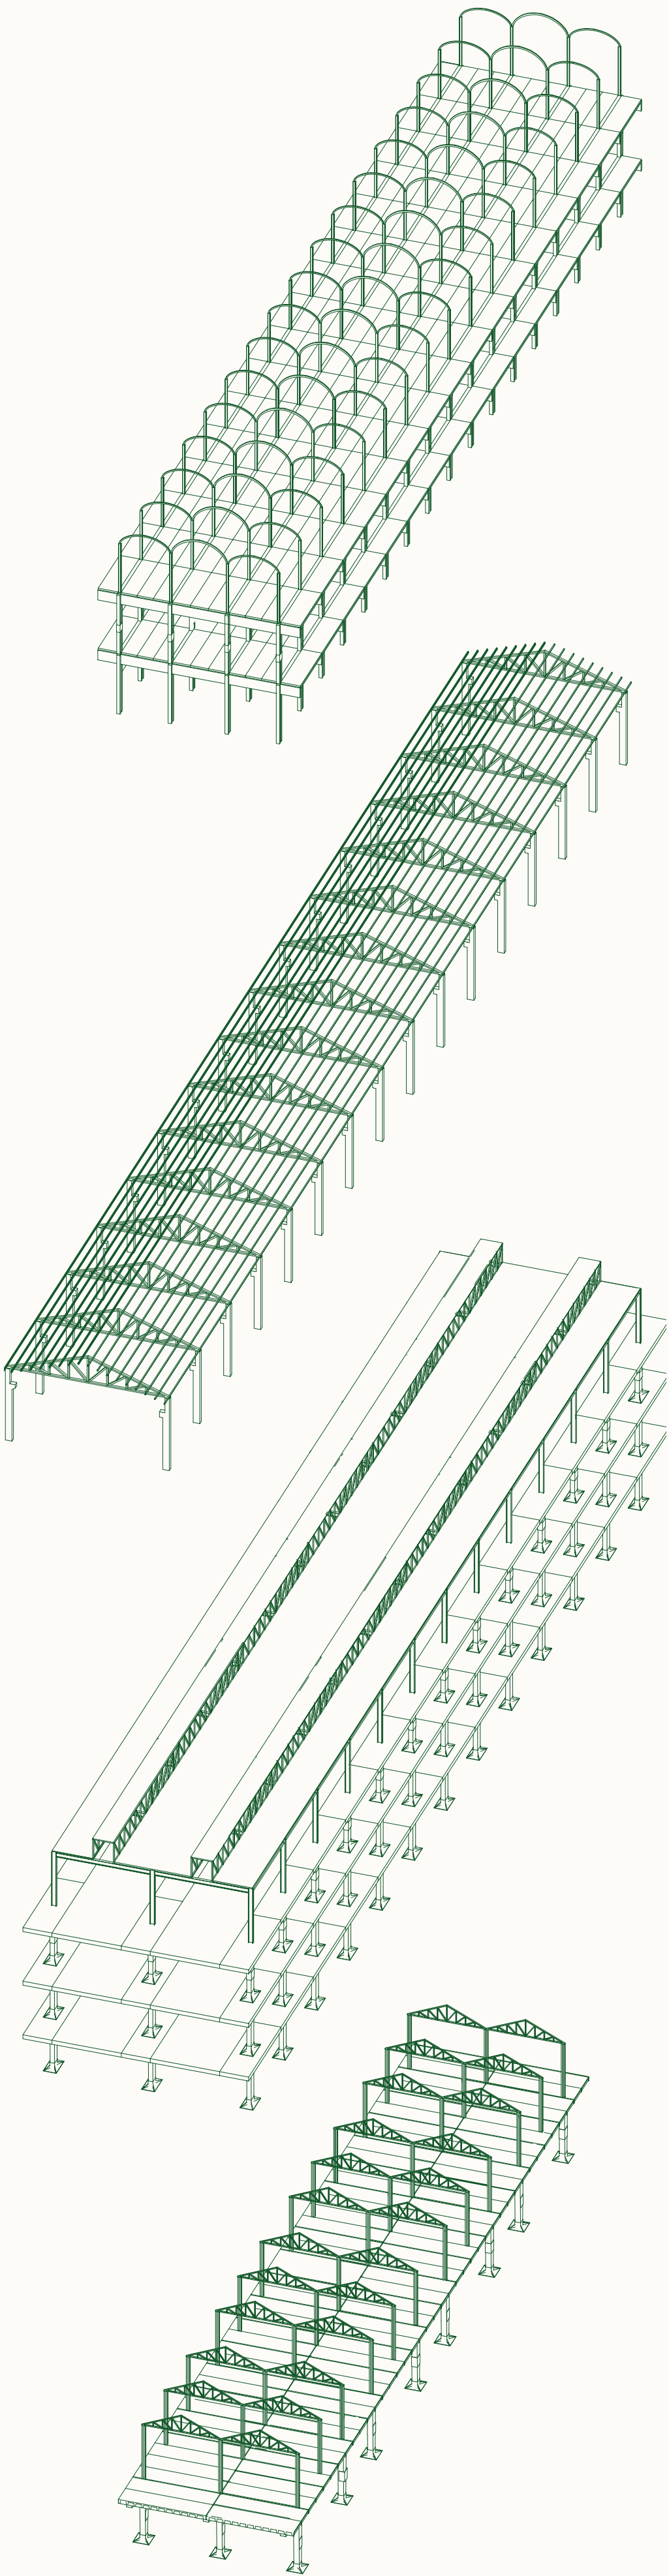


neues Gebäude



Wassily Kandinsky
Roter Fleck, 1921



Urs Werli
Roter Fleck sortiert

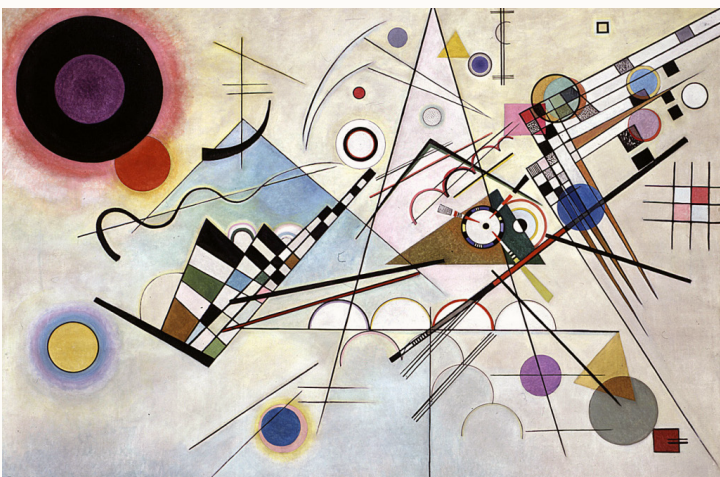

Neue Komposition aus sortierten
Teilen

BAUTEILE AUFRÄUMEN
Gebäude aufräumen

Bauteile sortieren und fügen
Plan 11

Re-Use Bauteile | Neue Bauteile



BETON WIEDERVERWENDEN
Eine Re-Use Struktur für die urbane Produktion

*SIA Masterpreis Architektur
2022*