


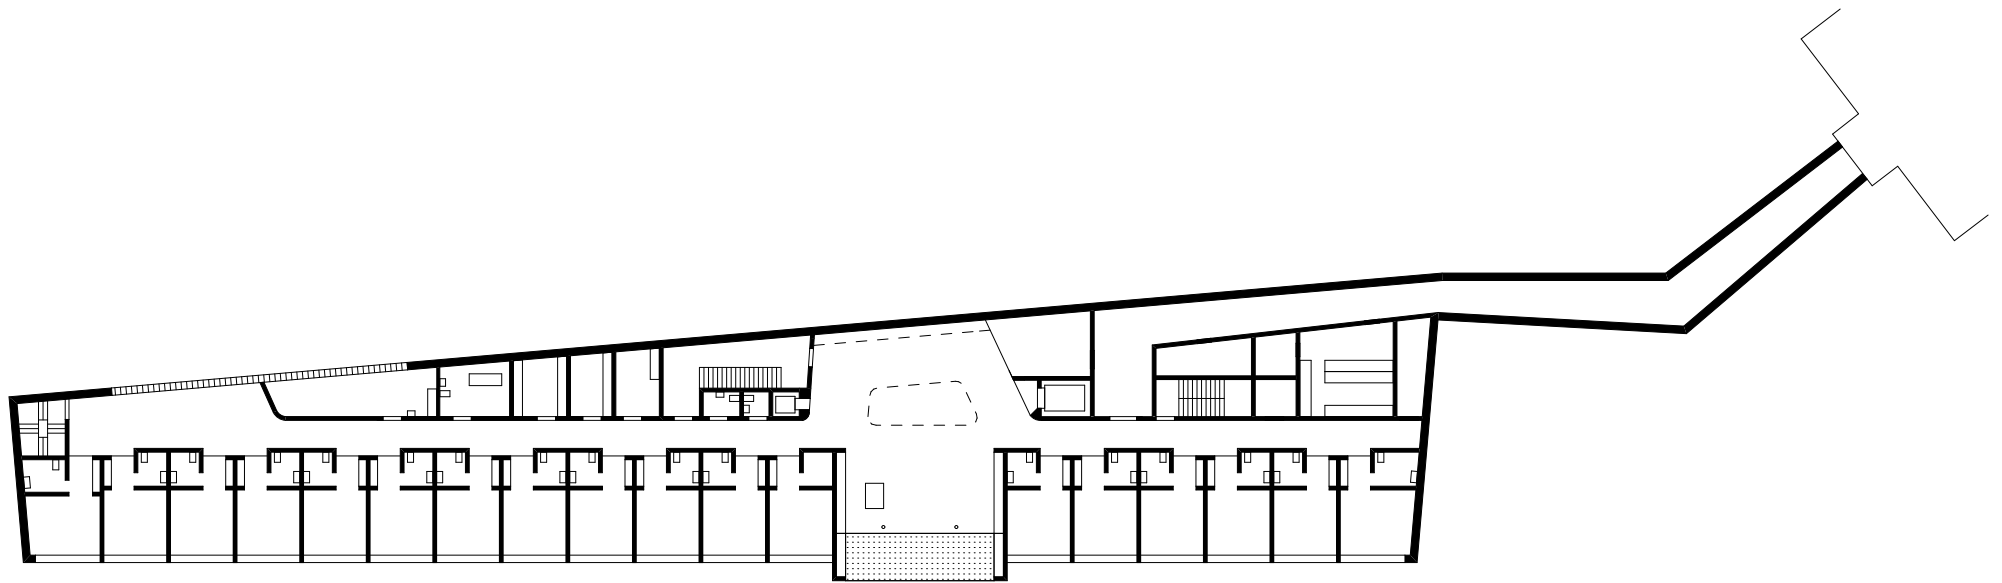

Grundriss Ebene-1

