


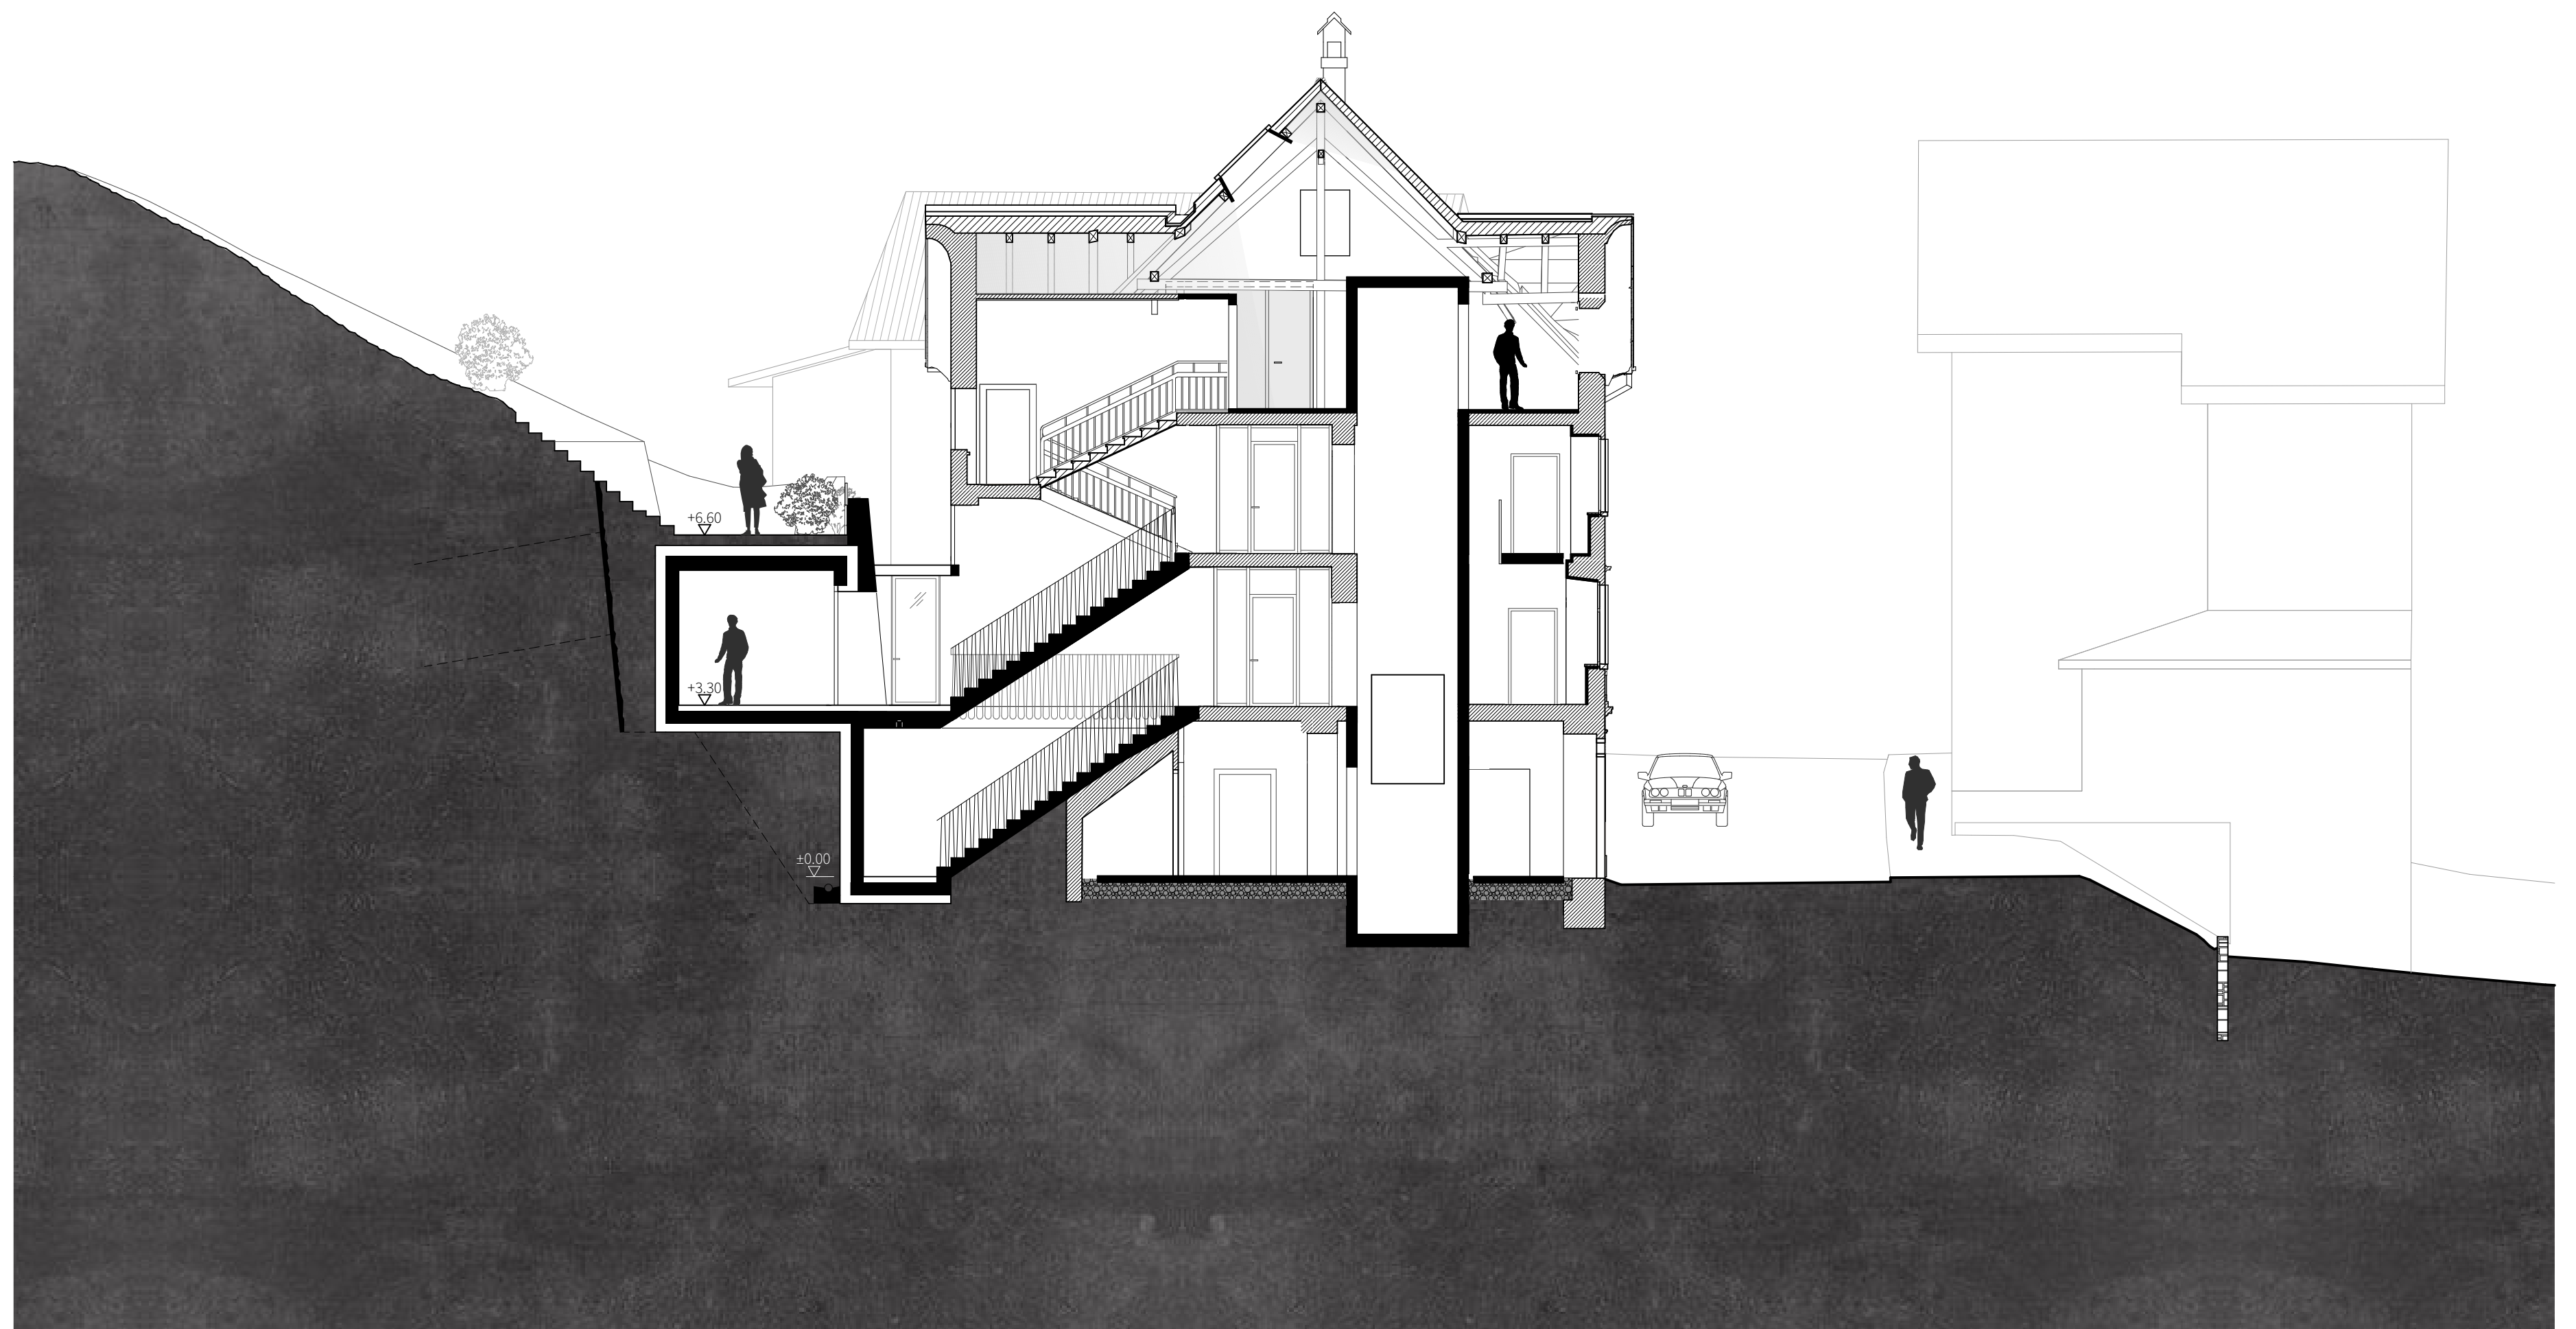

Kulturzentrum Albula
Umbau & Erweiterung ehem. Schulhaus Alvaneu Bad