


Grundriss Erdgeschoss 1:200

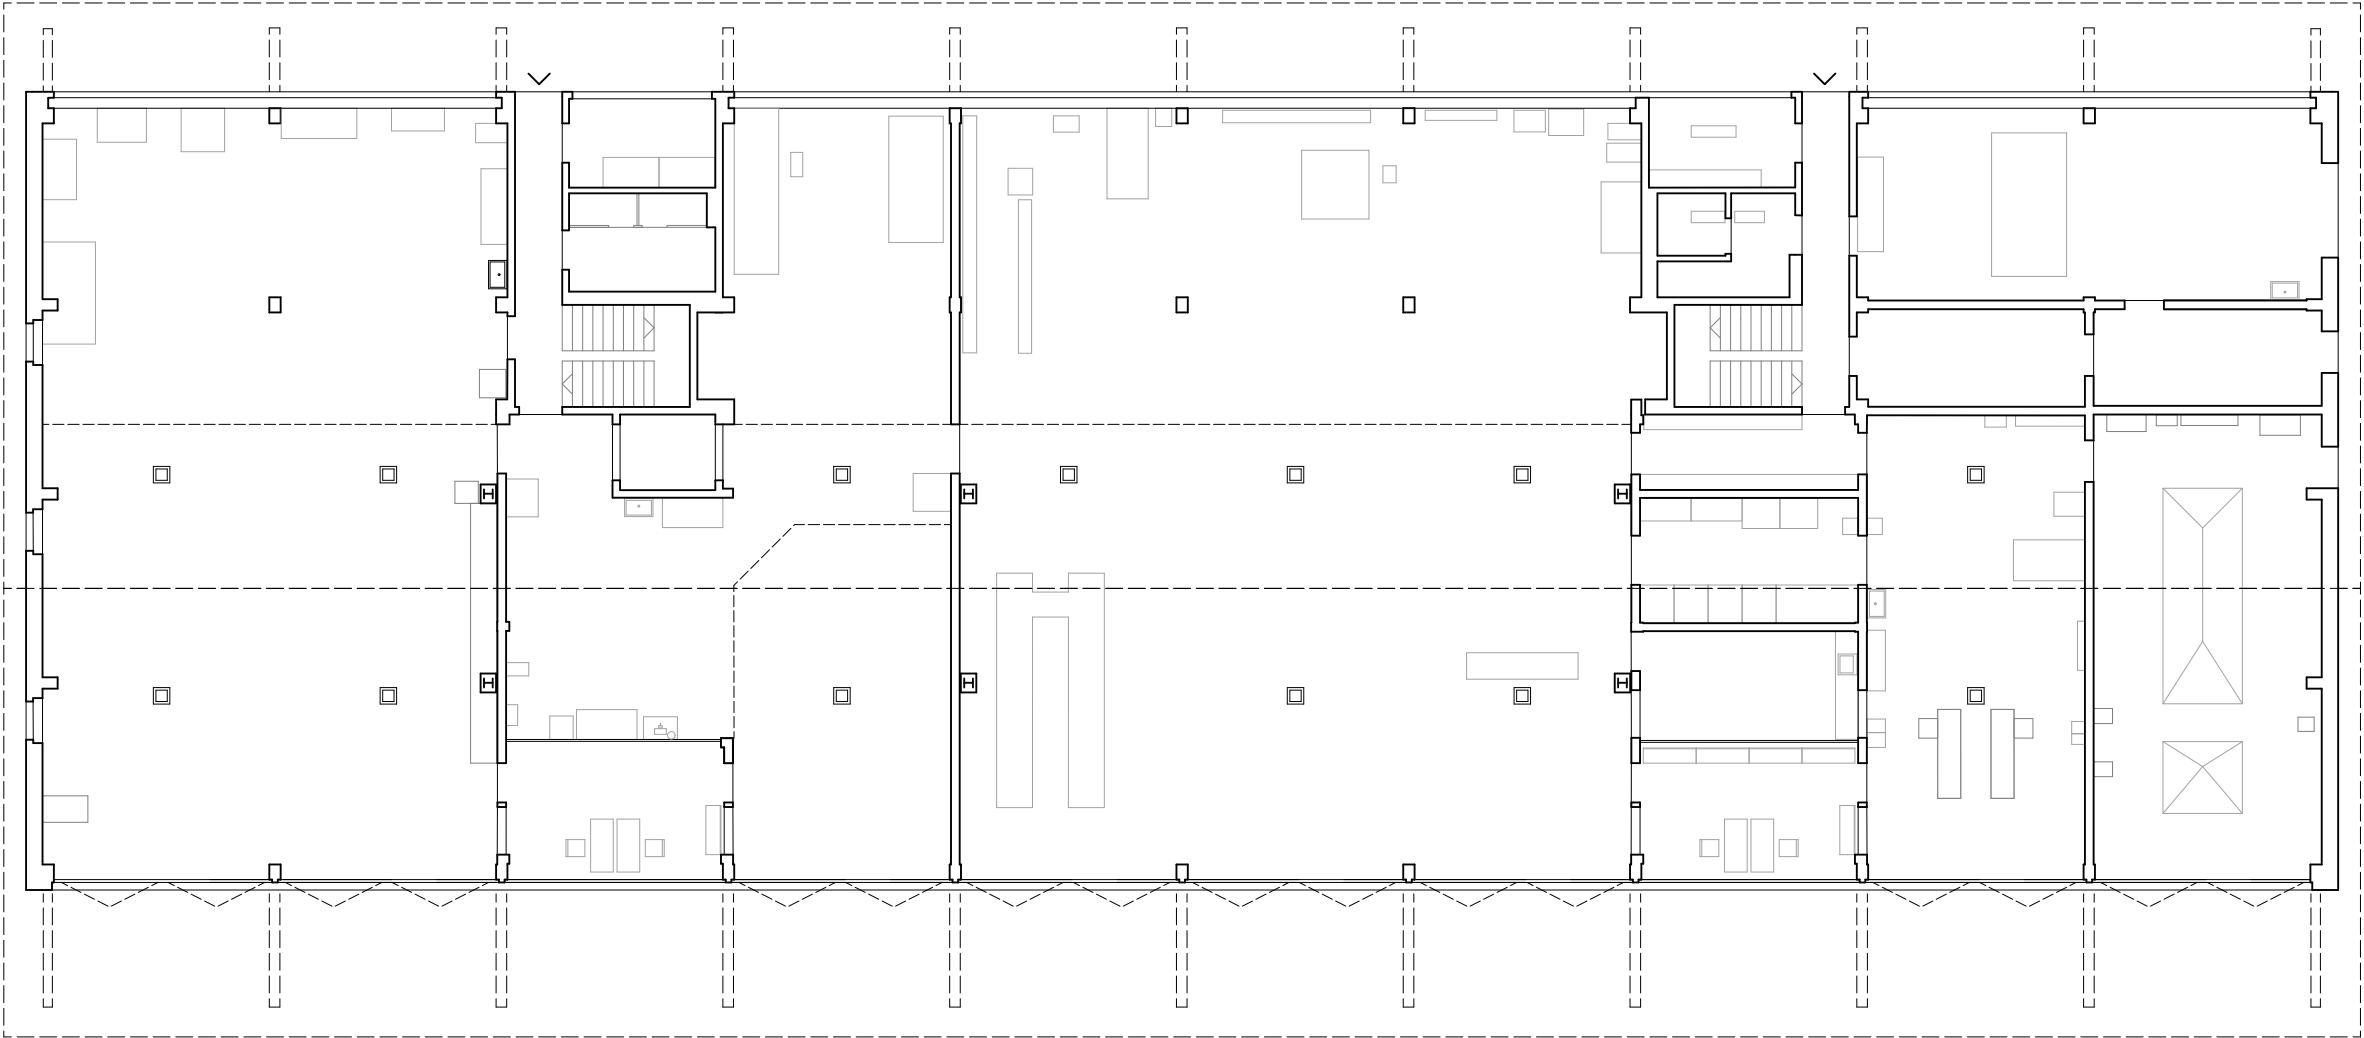

Berger & Partner AG
Architekten SIA | BSA

Oberstüttlistrasse 7
CH 9470 Buchs