


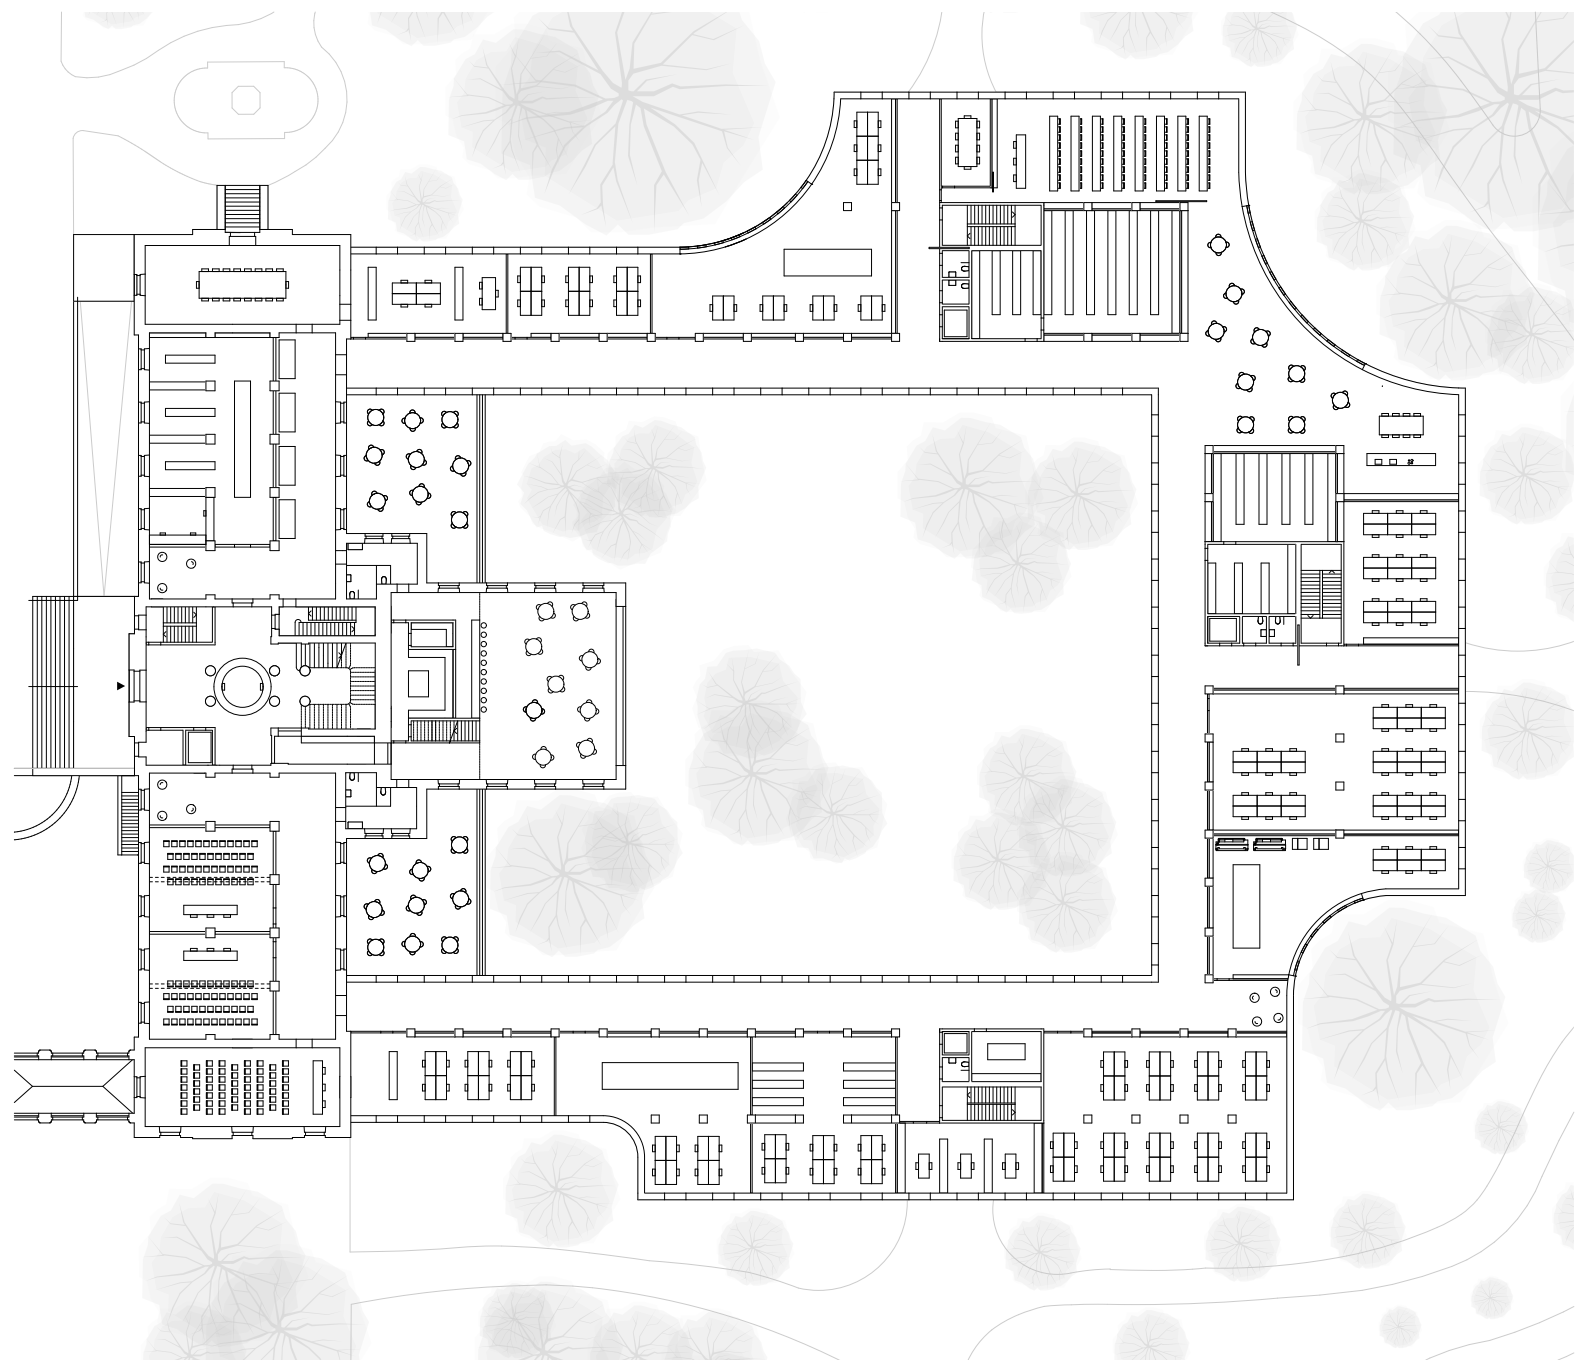

rez-supérieur
1:200