


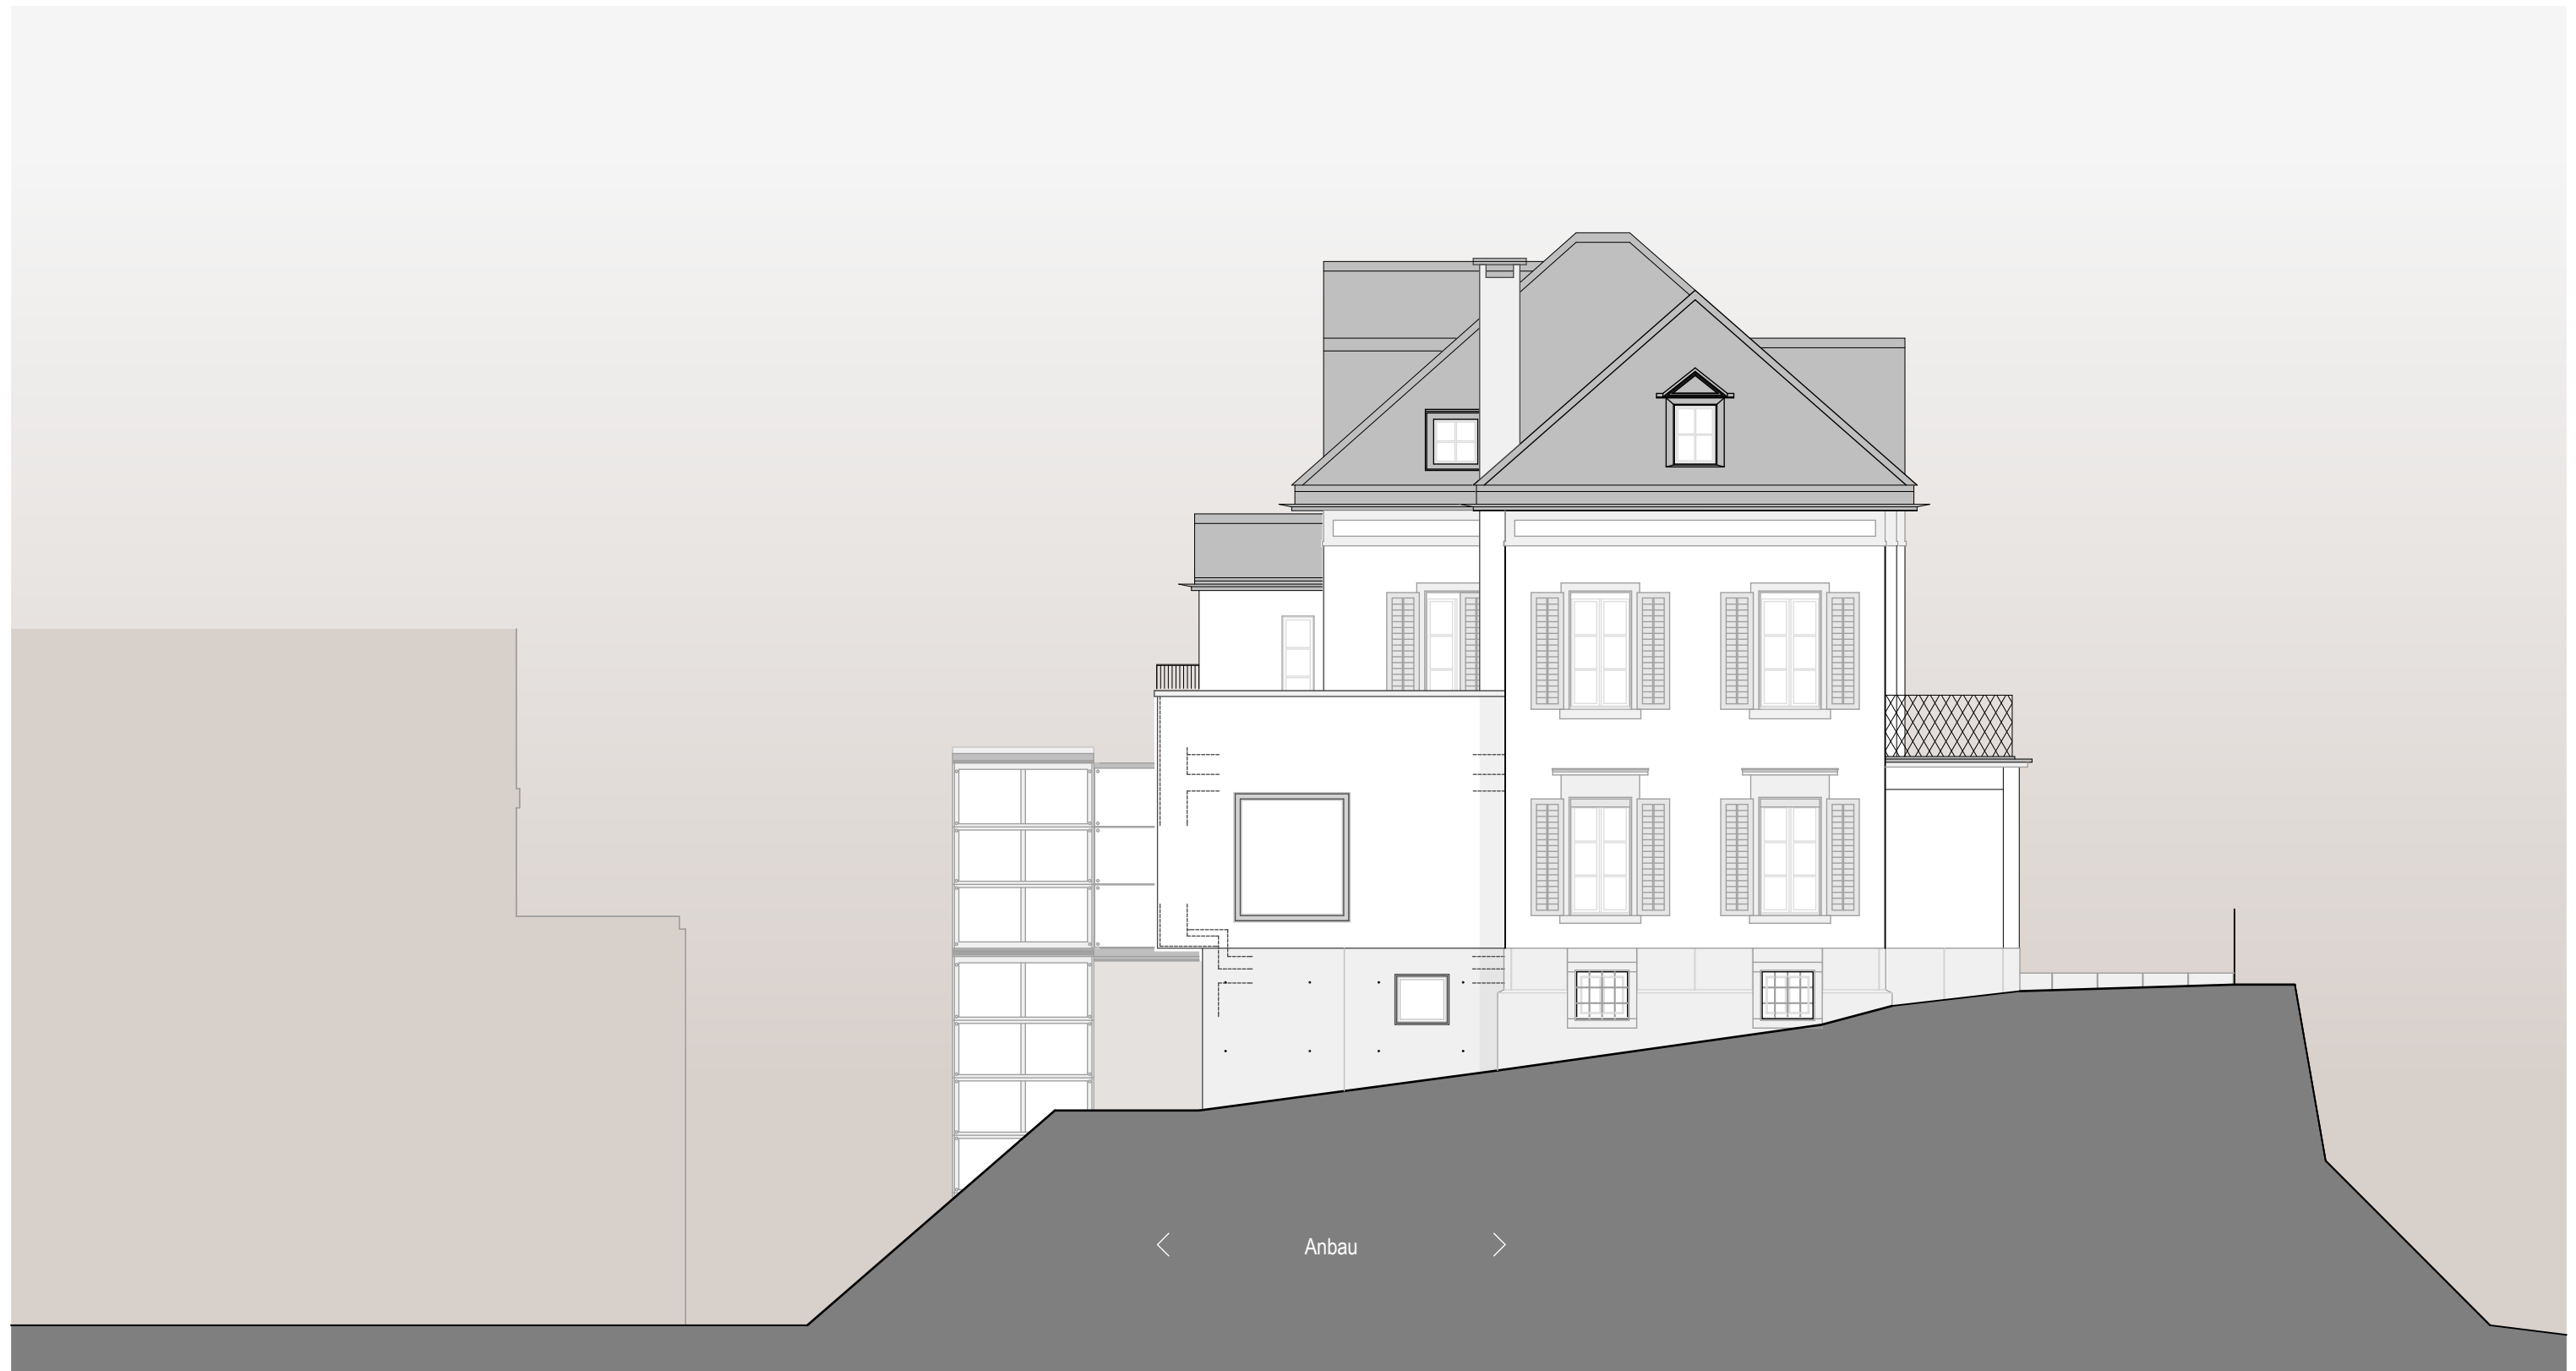

westfassade

Anbau und Gesamtrenovation
Villa Belsito in Rapperswill