




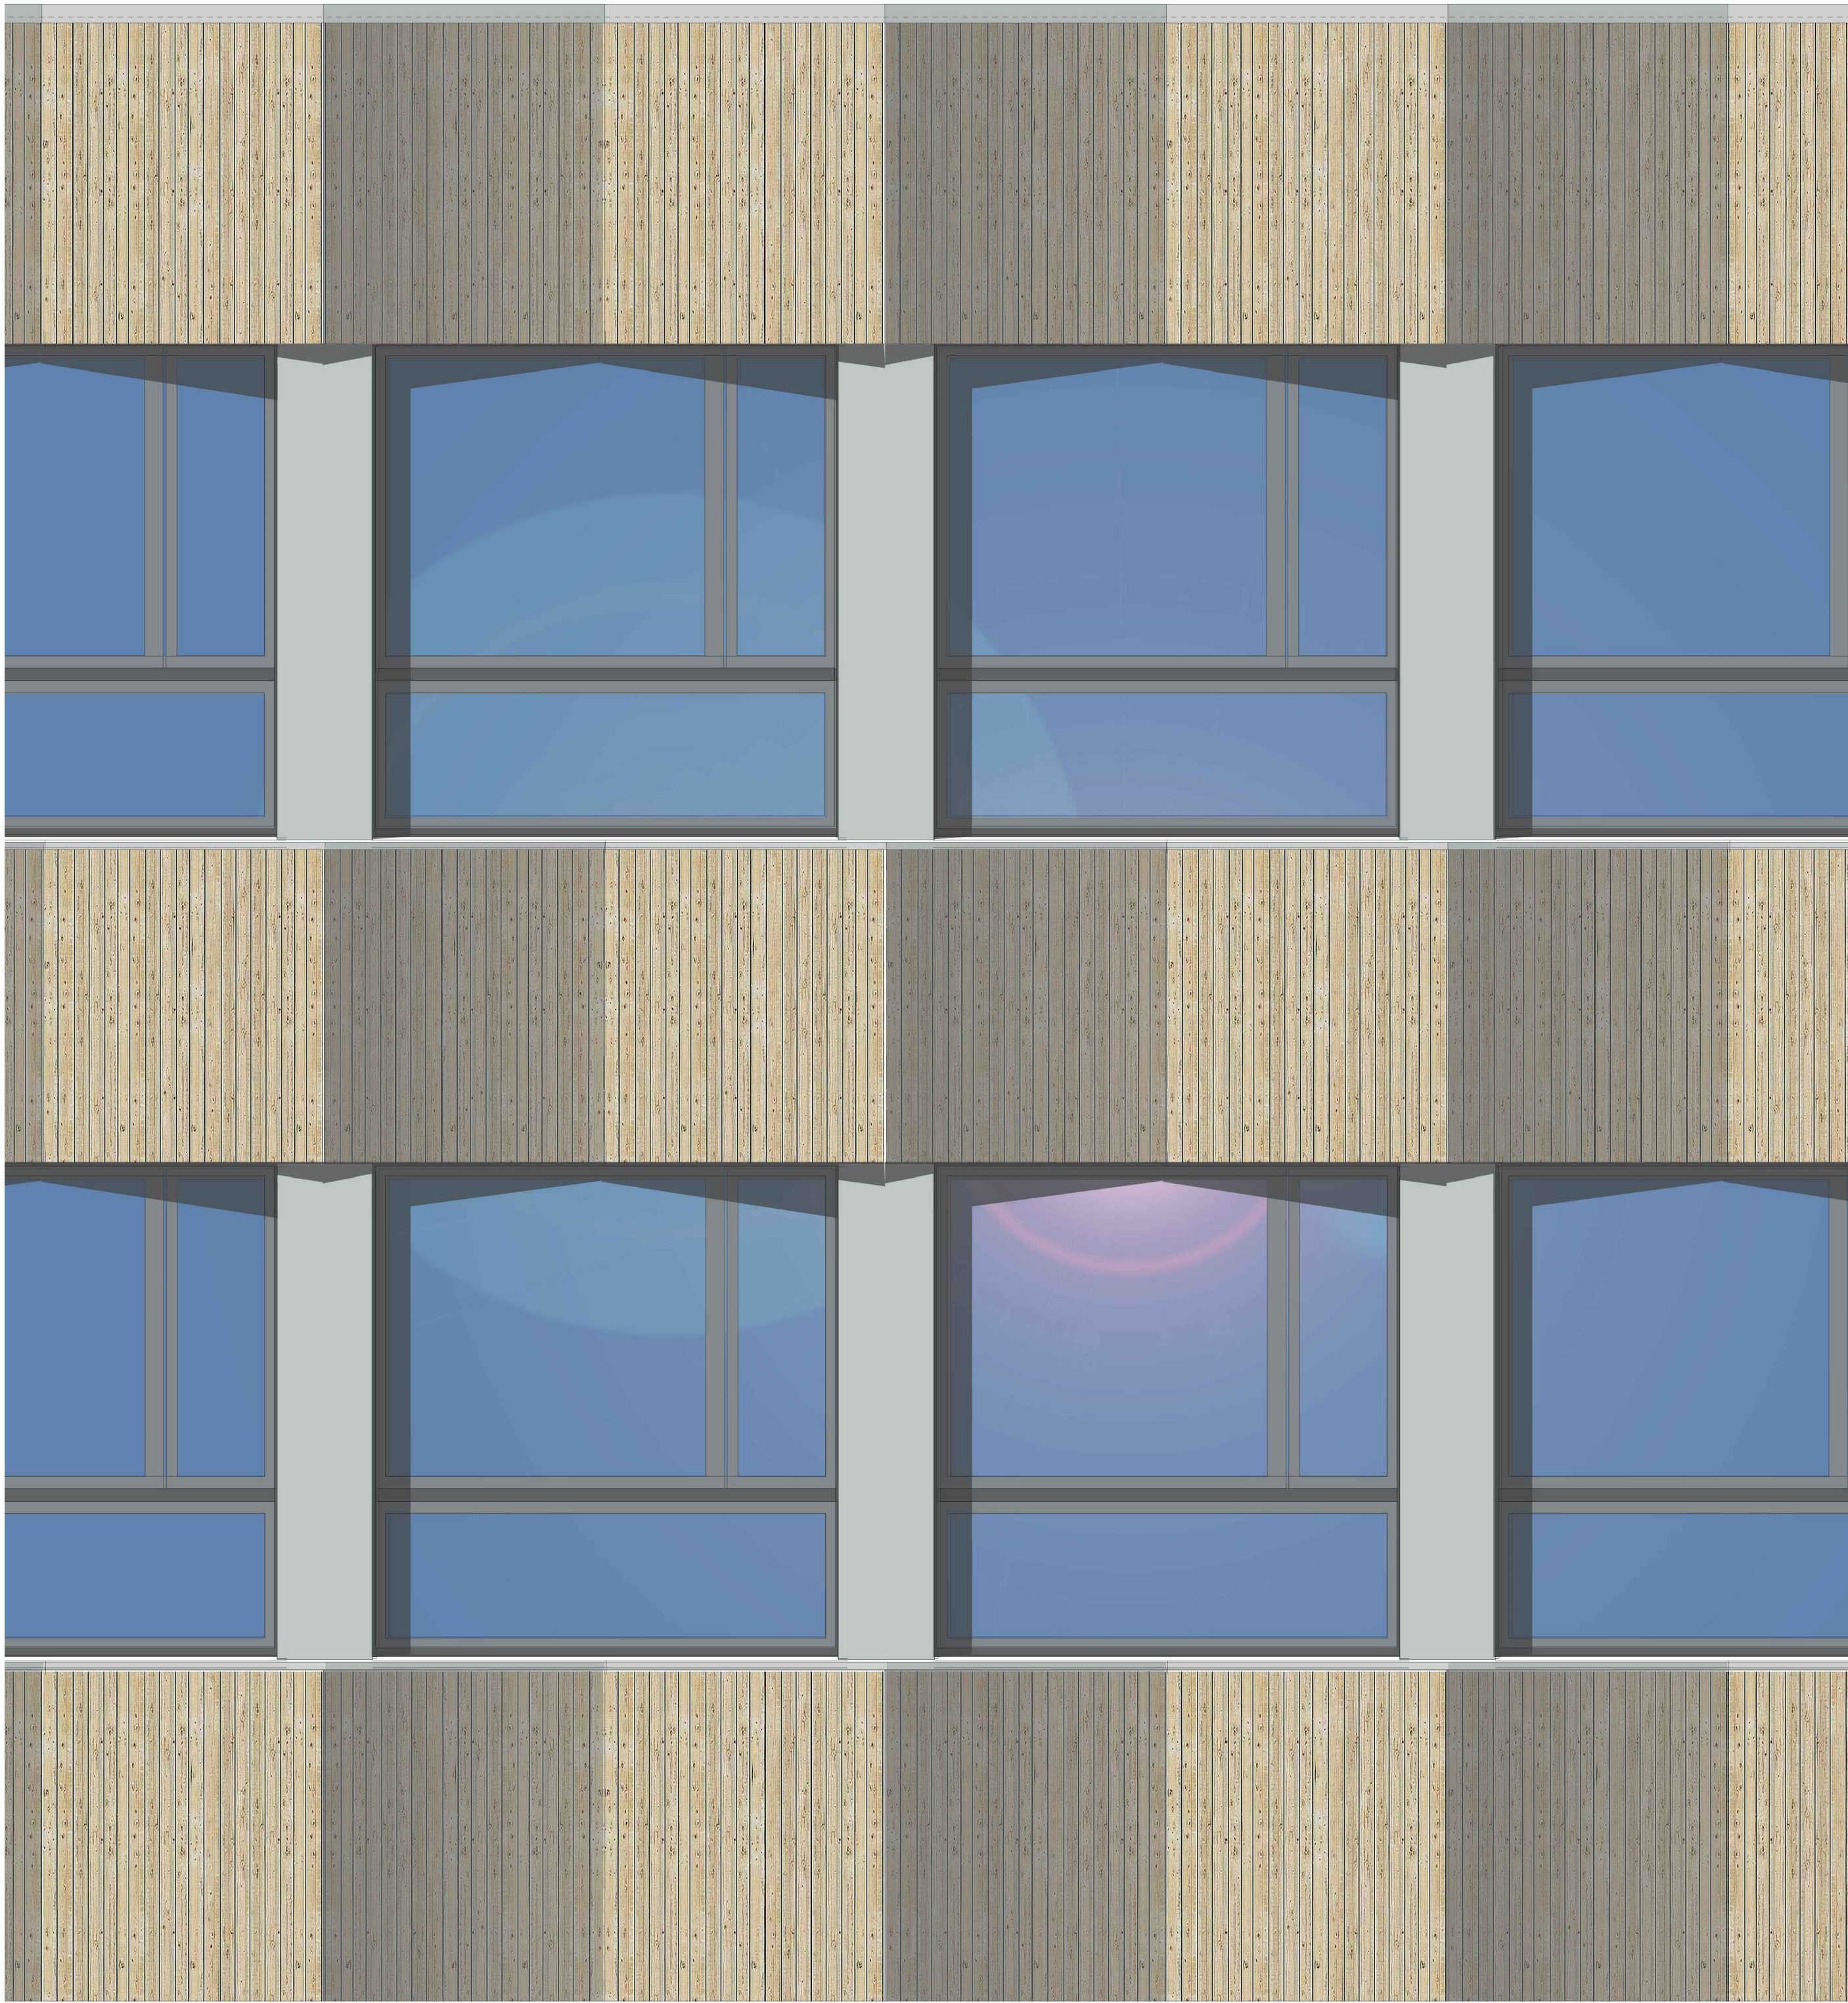

Aussenansicht

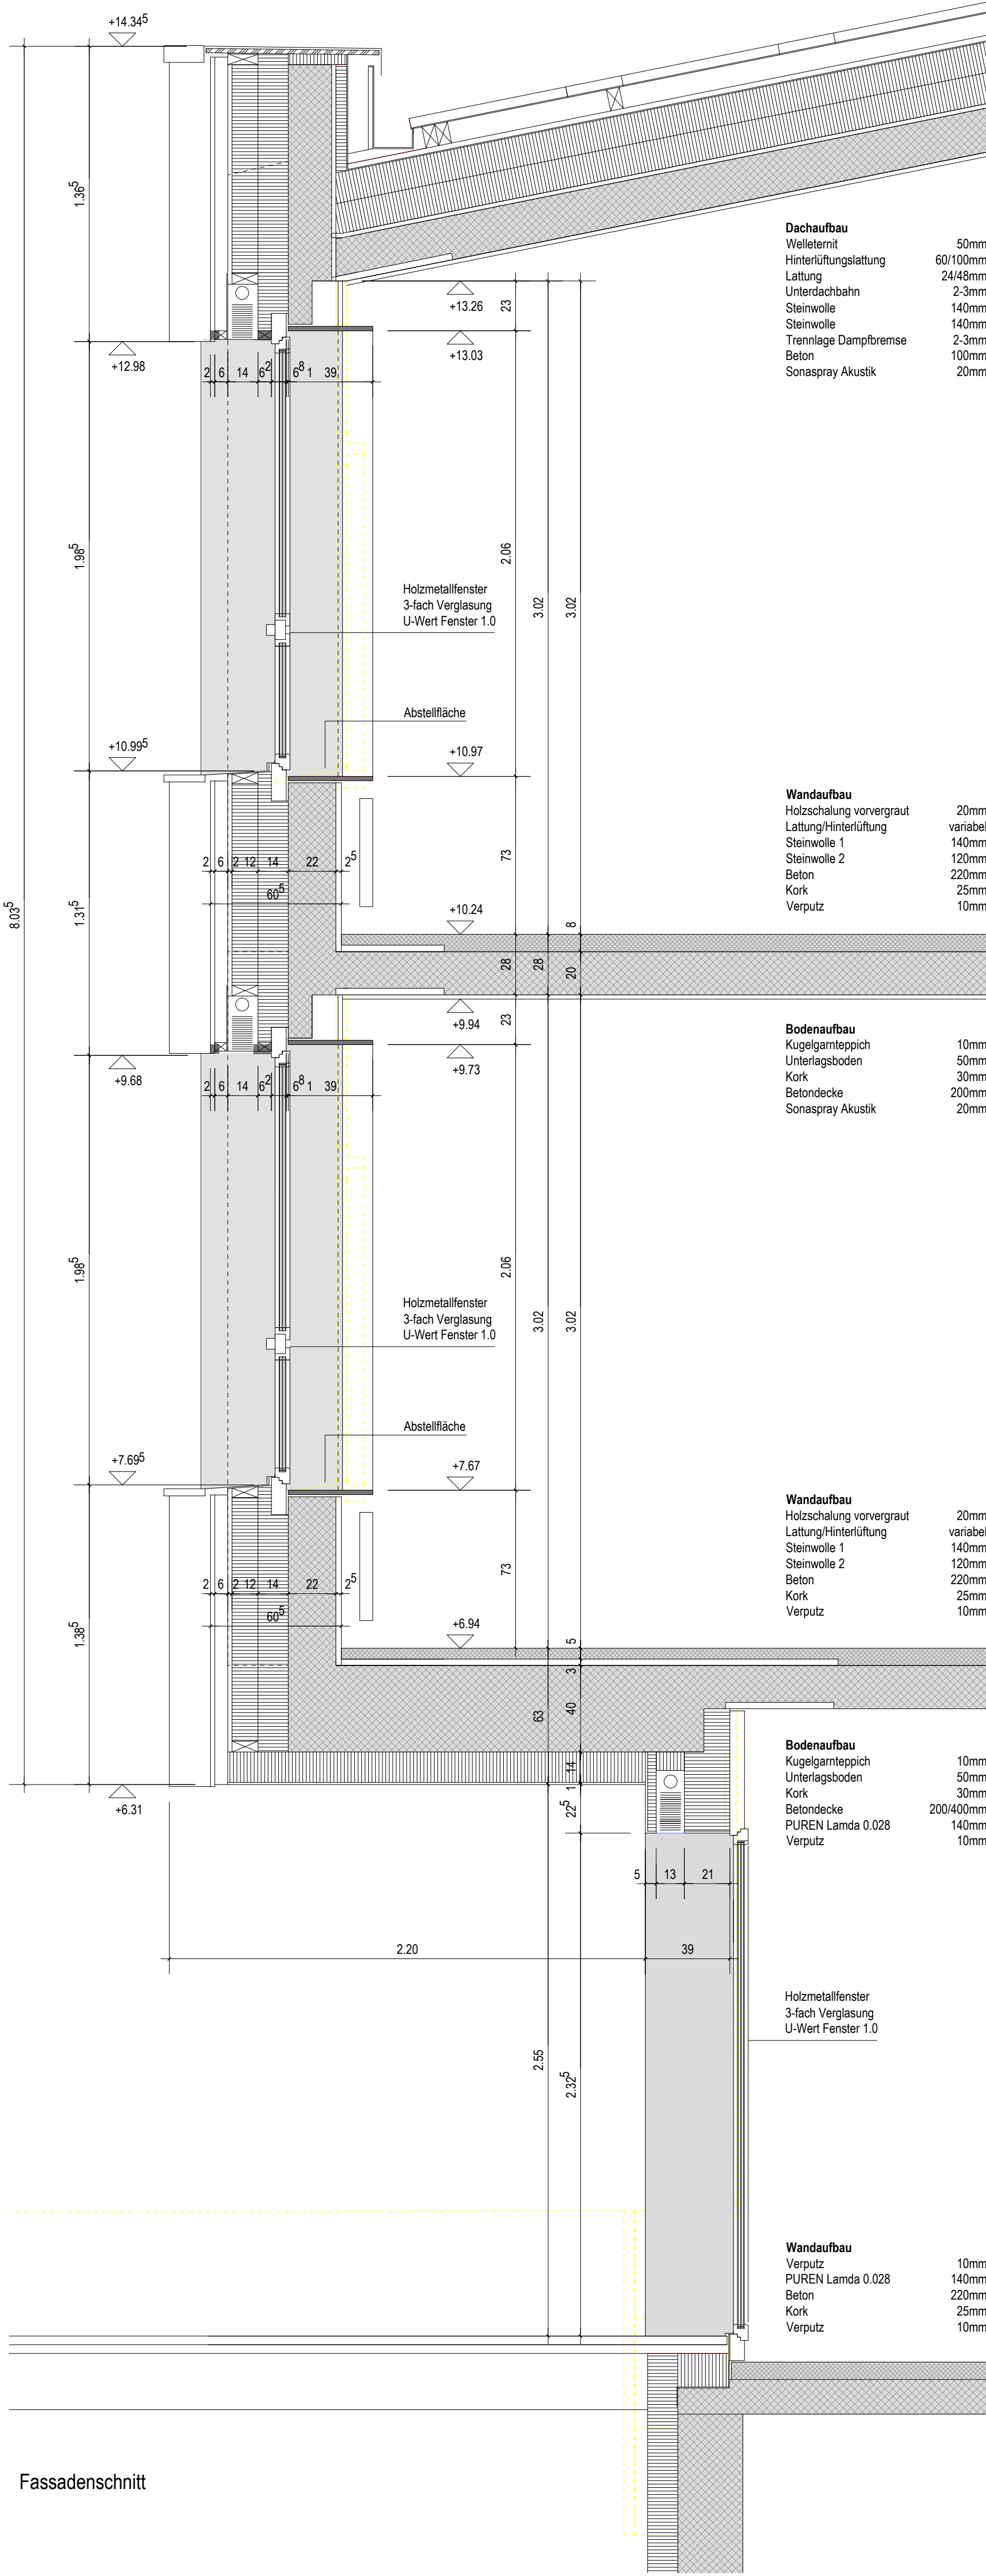


Fassadenschnitt

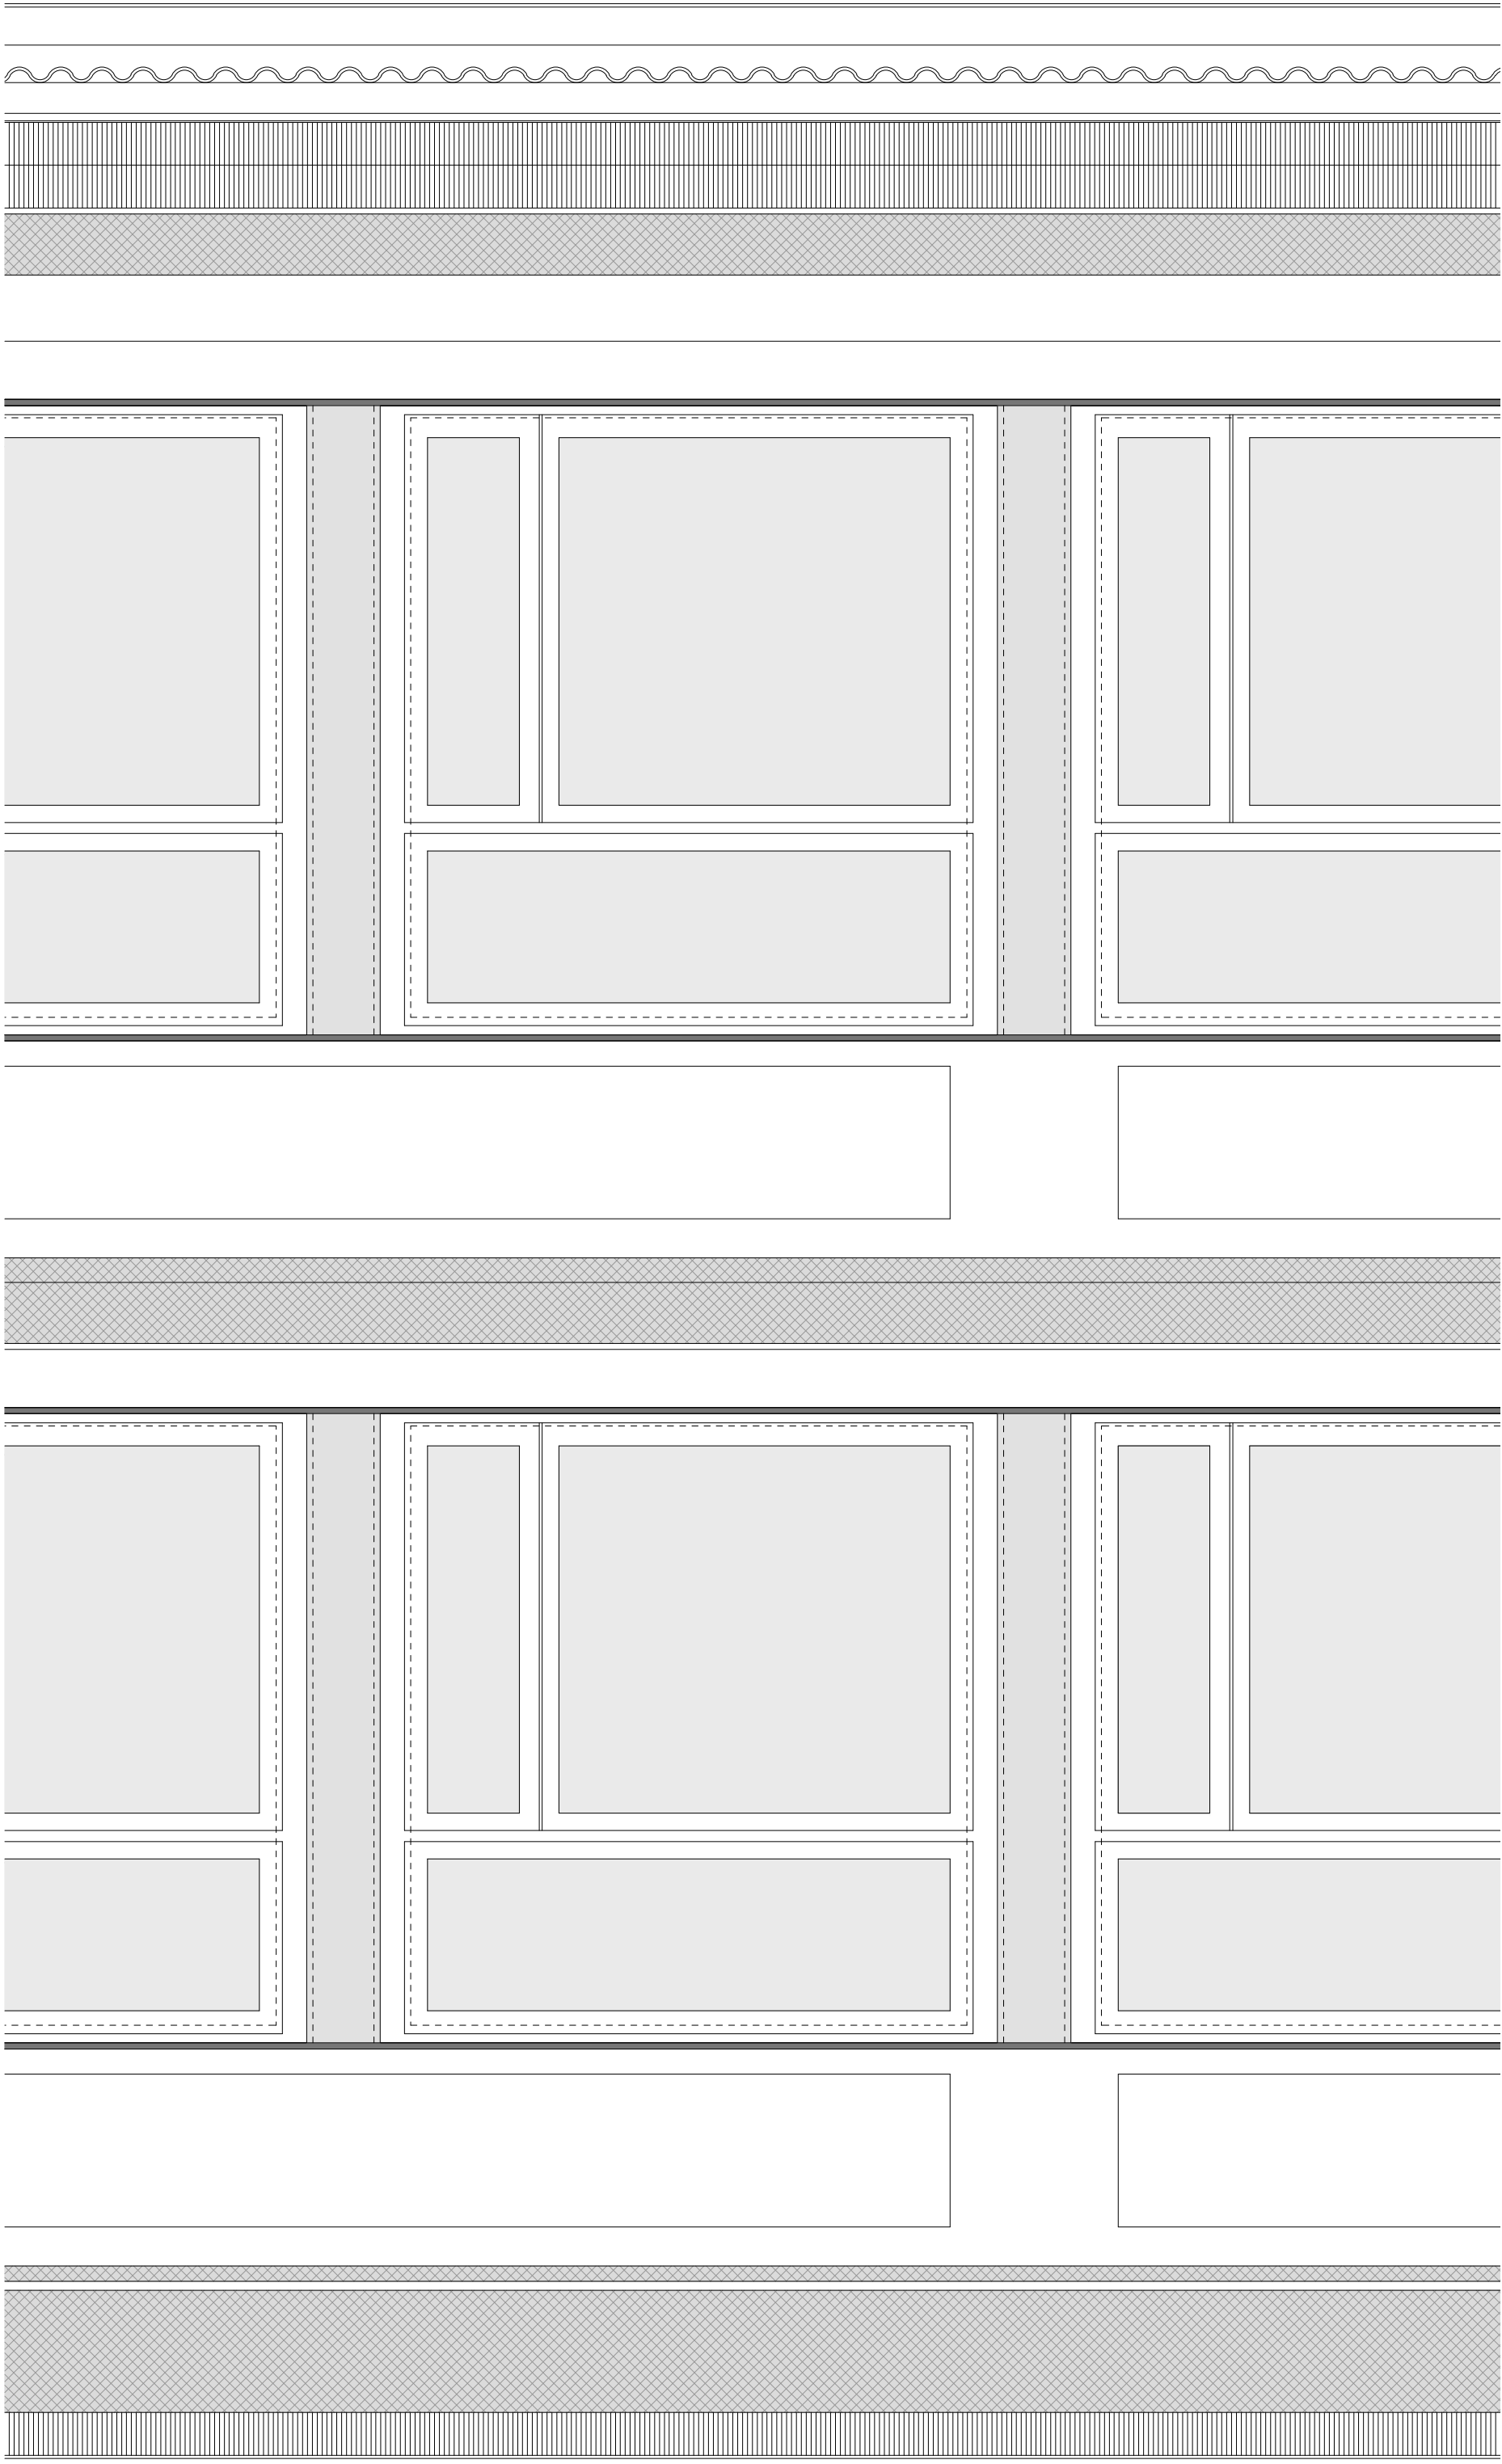

Innenansicht

Schnitt Fenster

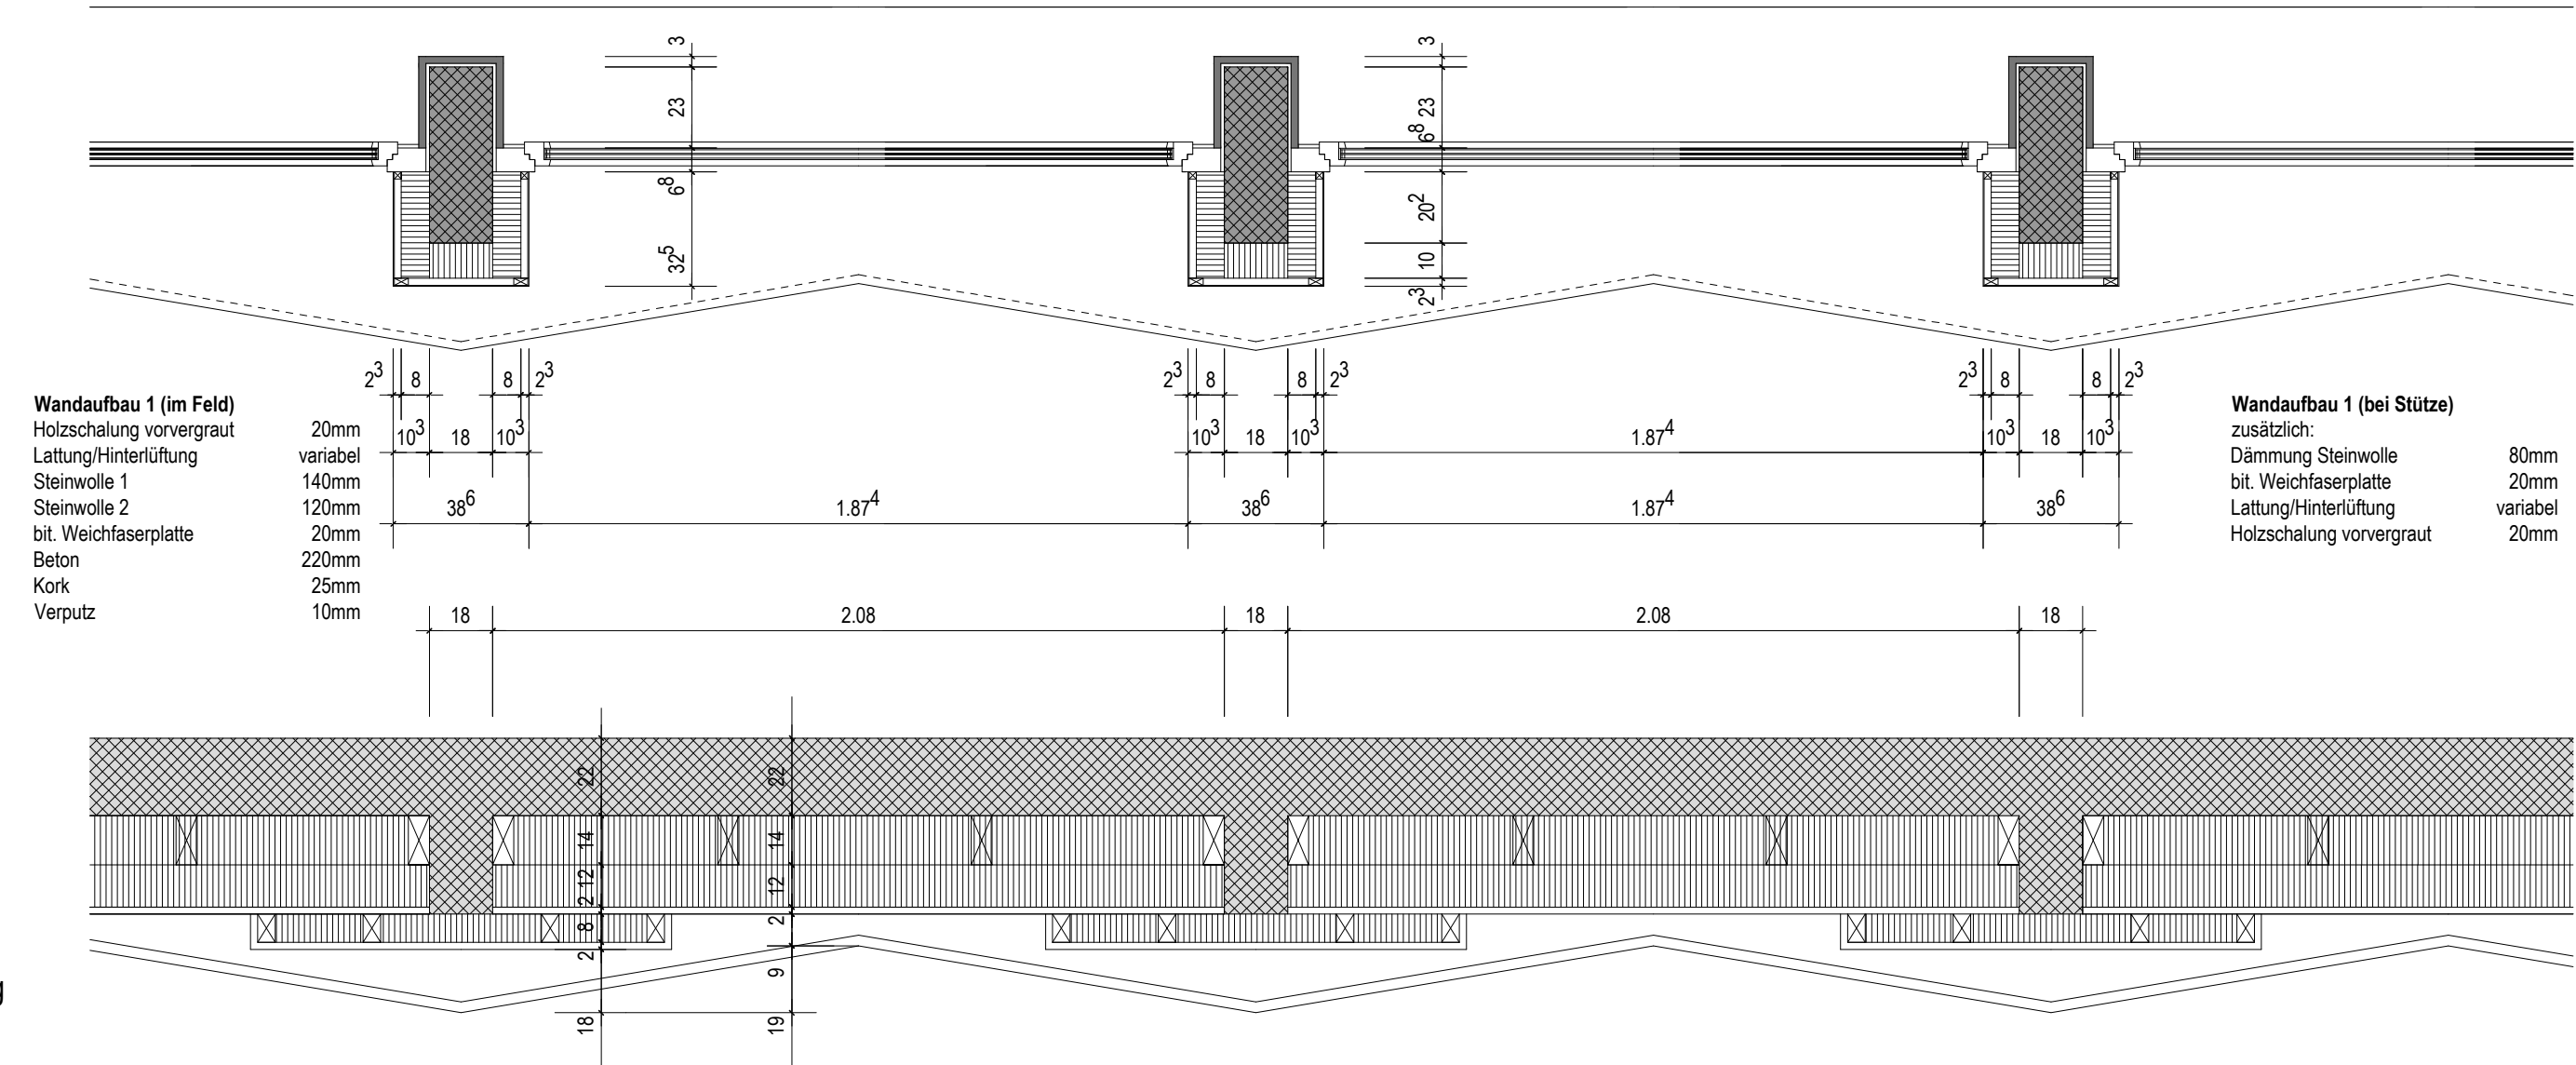

Schnitt Brüstung