



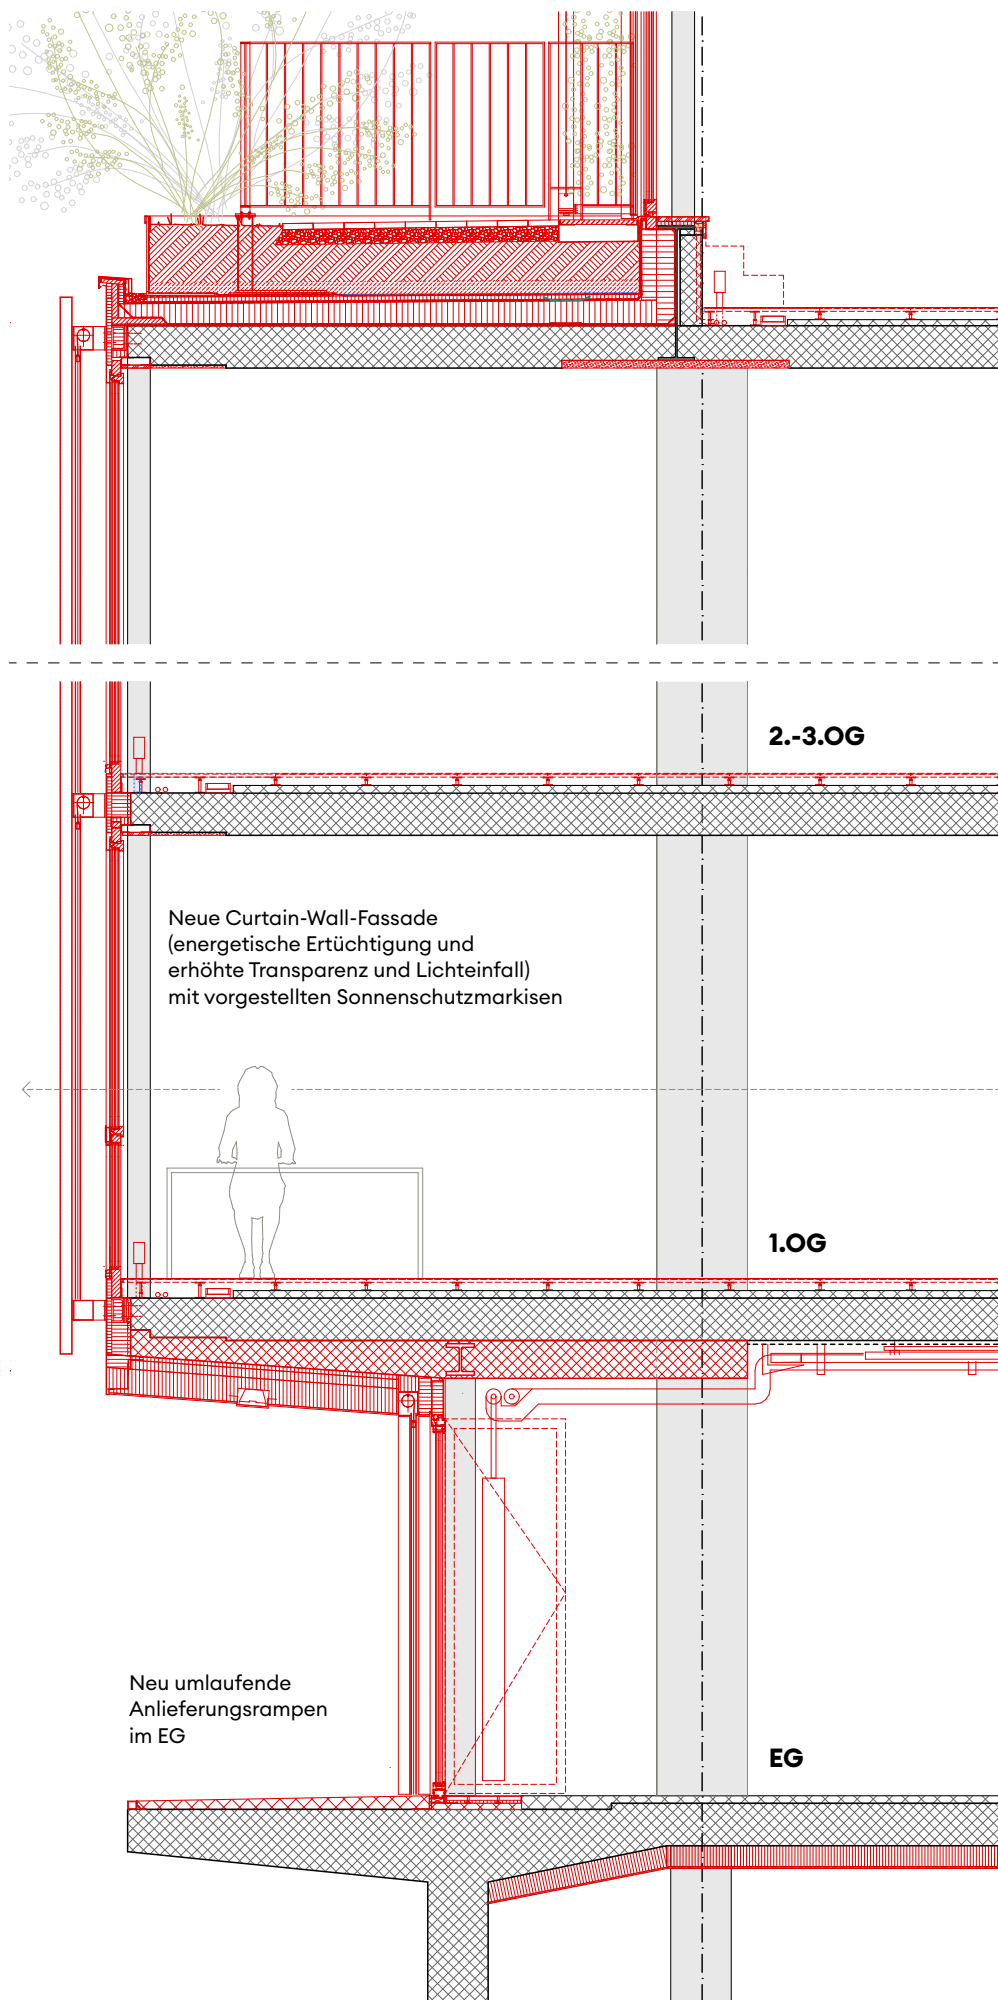

Detailschnitt Erd- Regelgeschoss

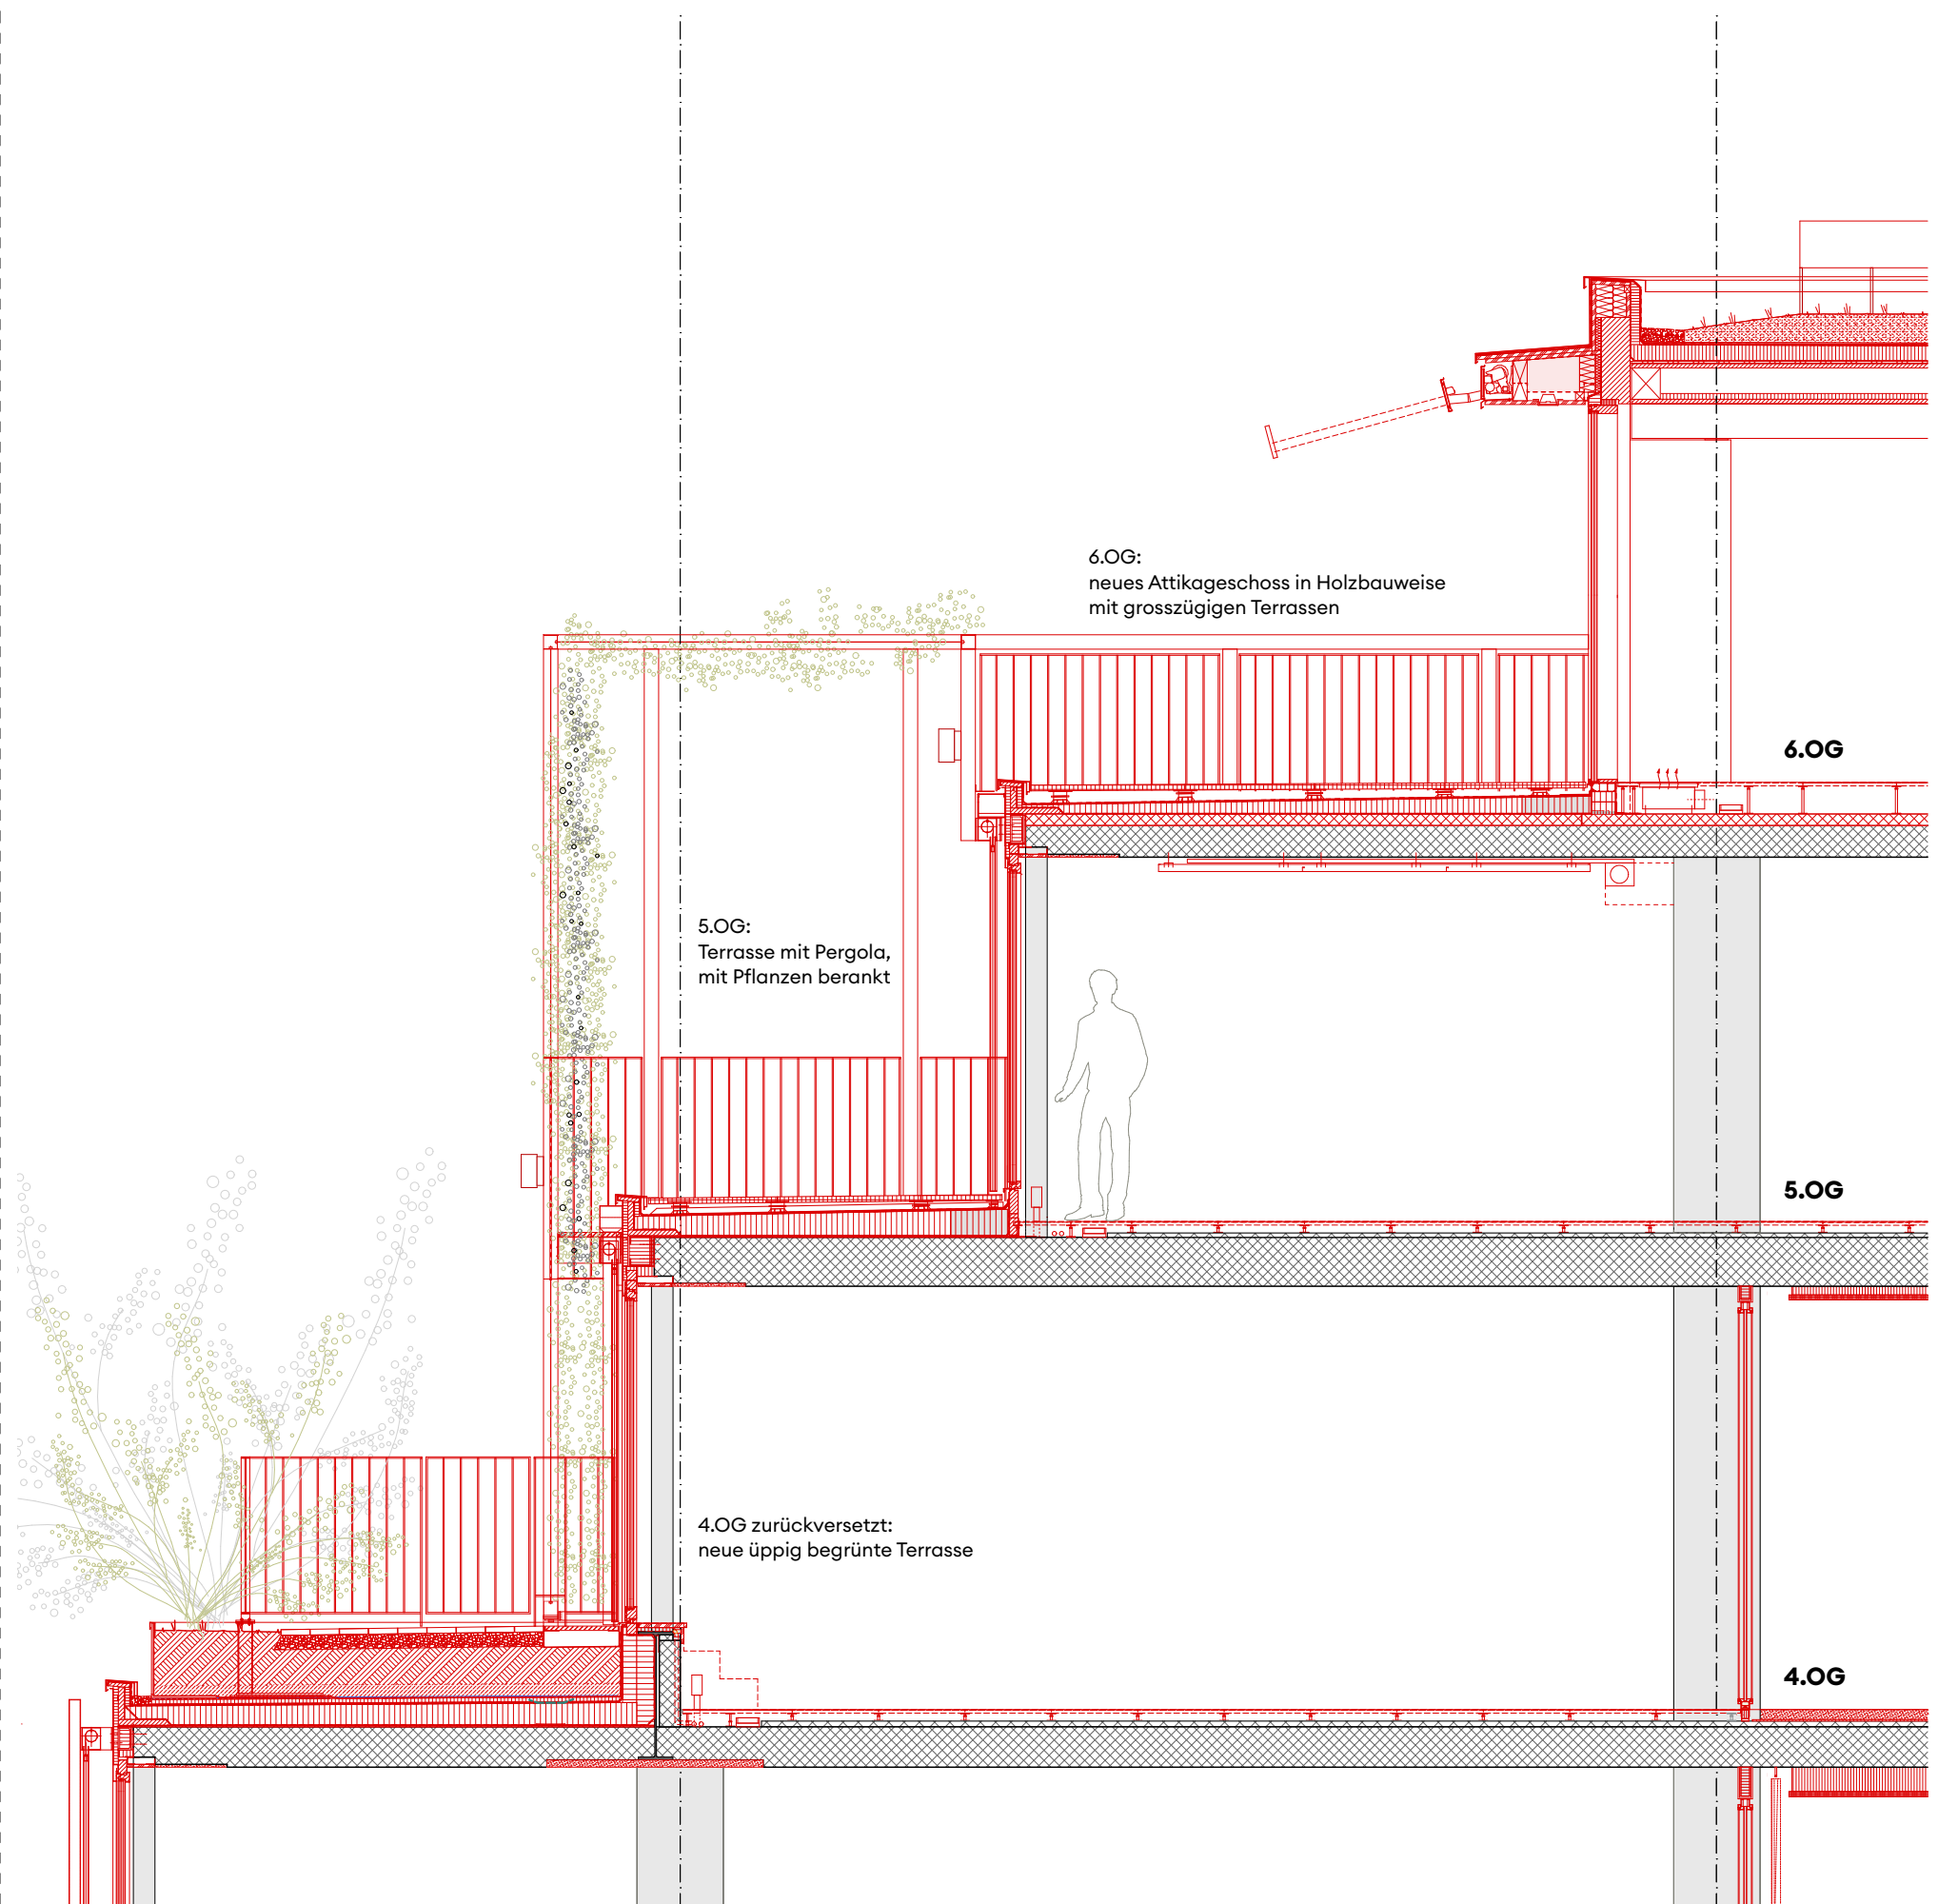

Detailschnitt 4.-5.-6. Obergeschoss

Buck 40 - Umnutzung Gewerbe- und Bürohaus

0 1 2 5m