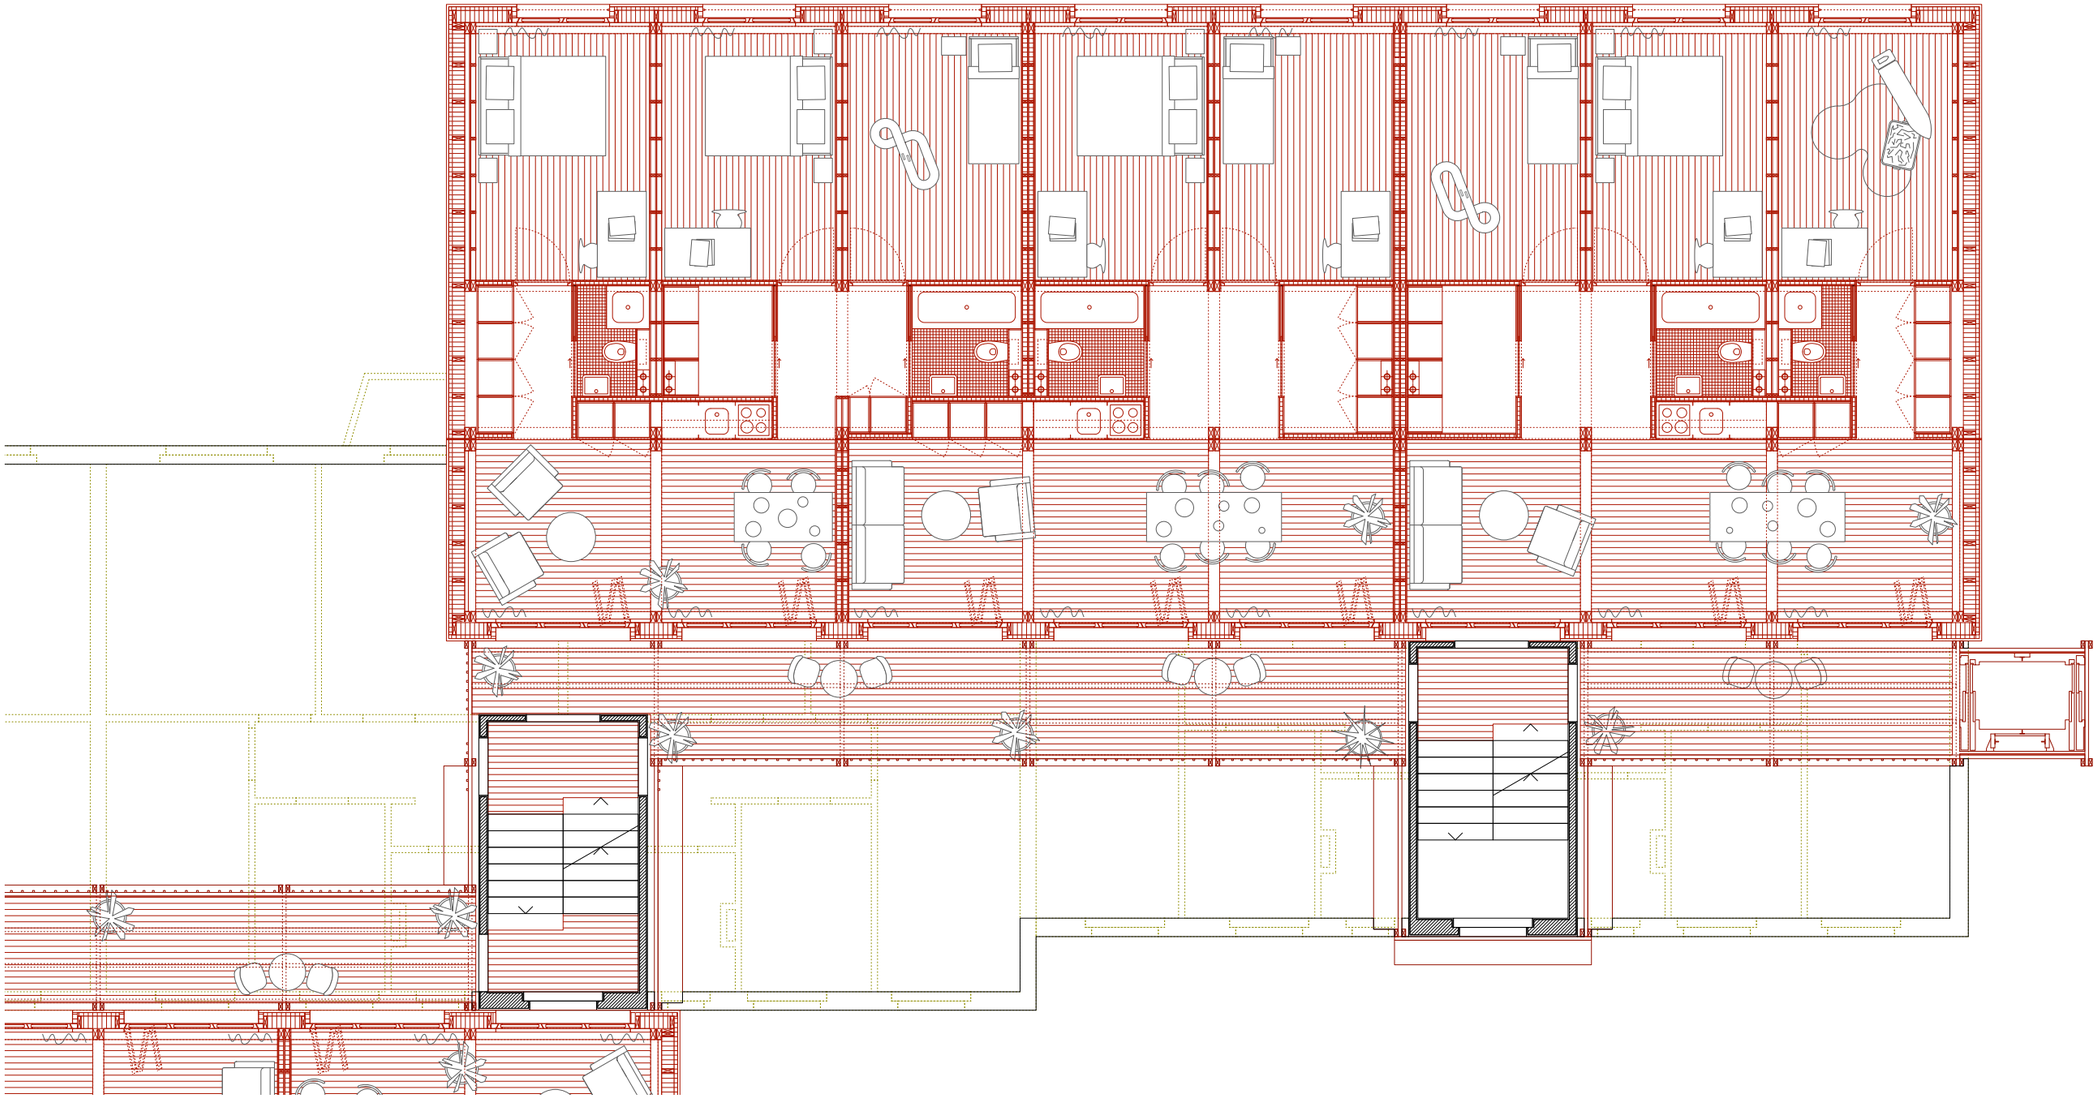

|0 |1 |5

PLAN DÉTAILLÉ, 1:100

RUINENTOPOGRAPHIE, 1ER SEMESTRE MASTER, SIMON ALEXANDRE LÜTHI, JANVIER 2022