



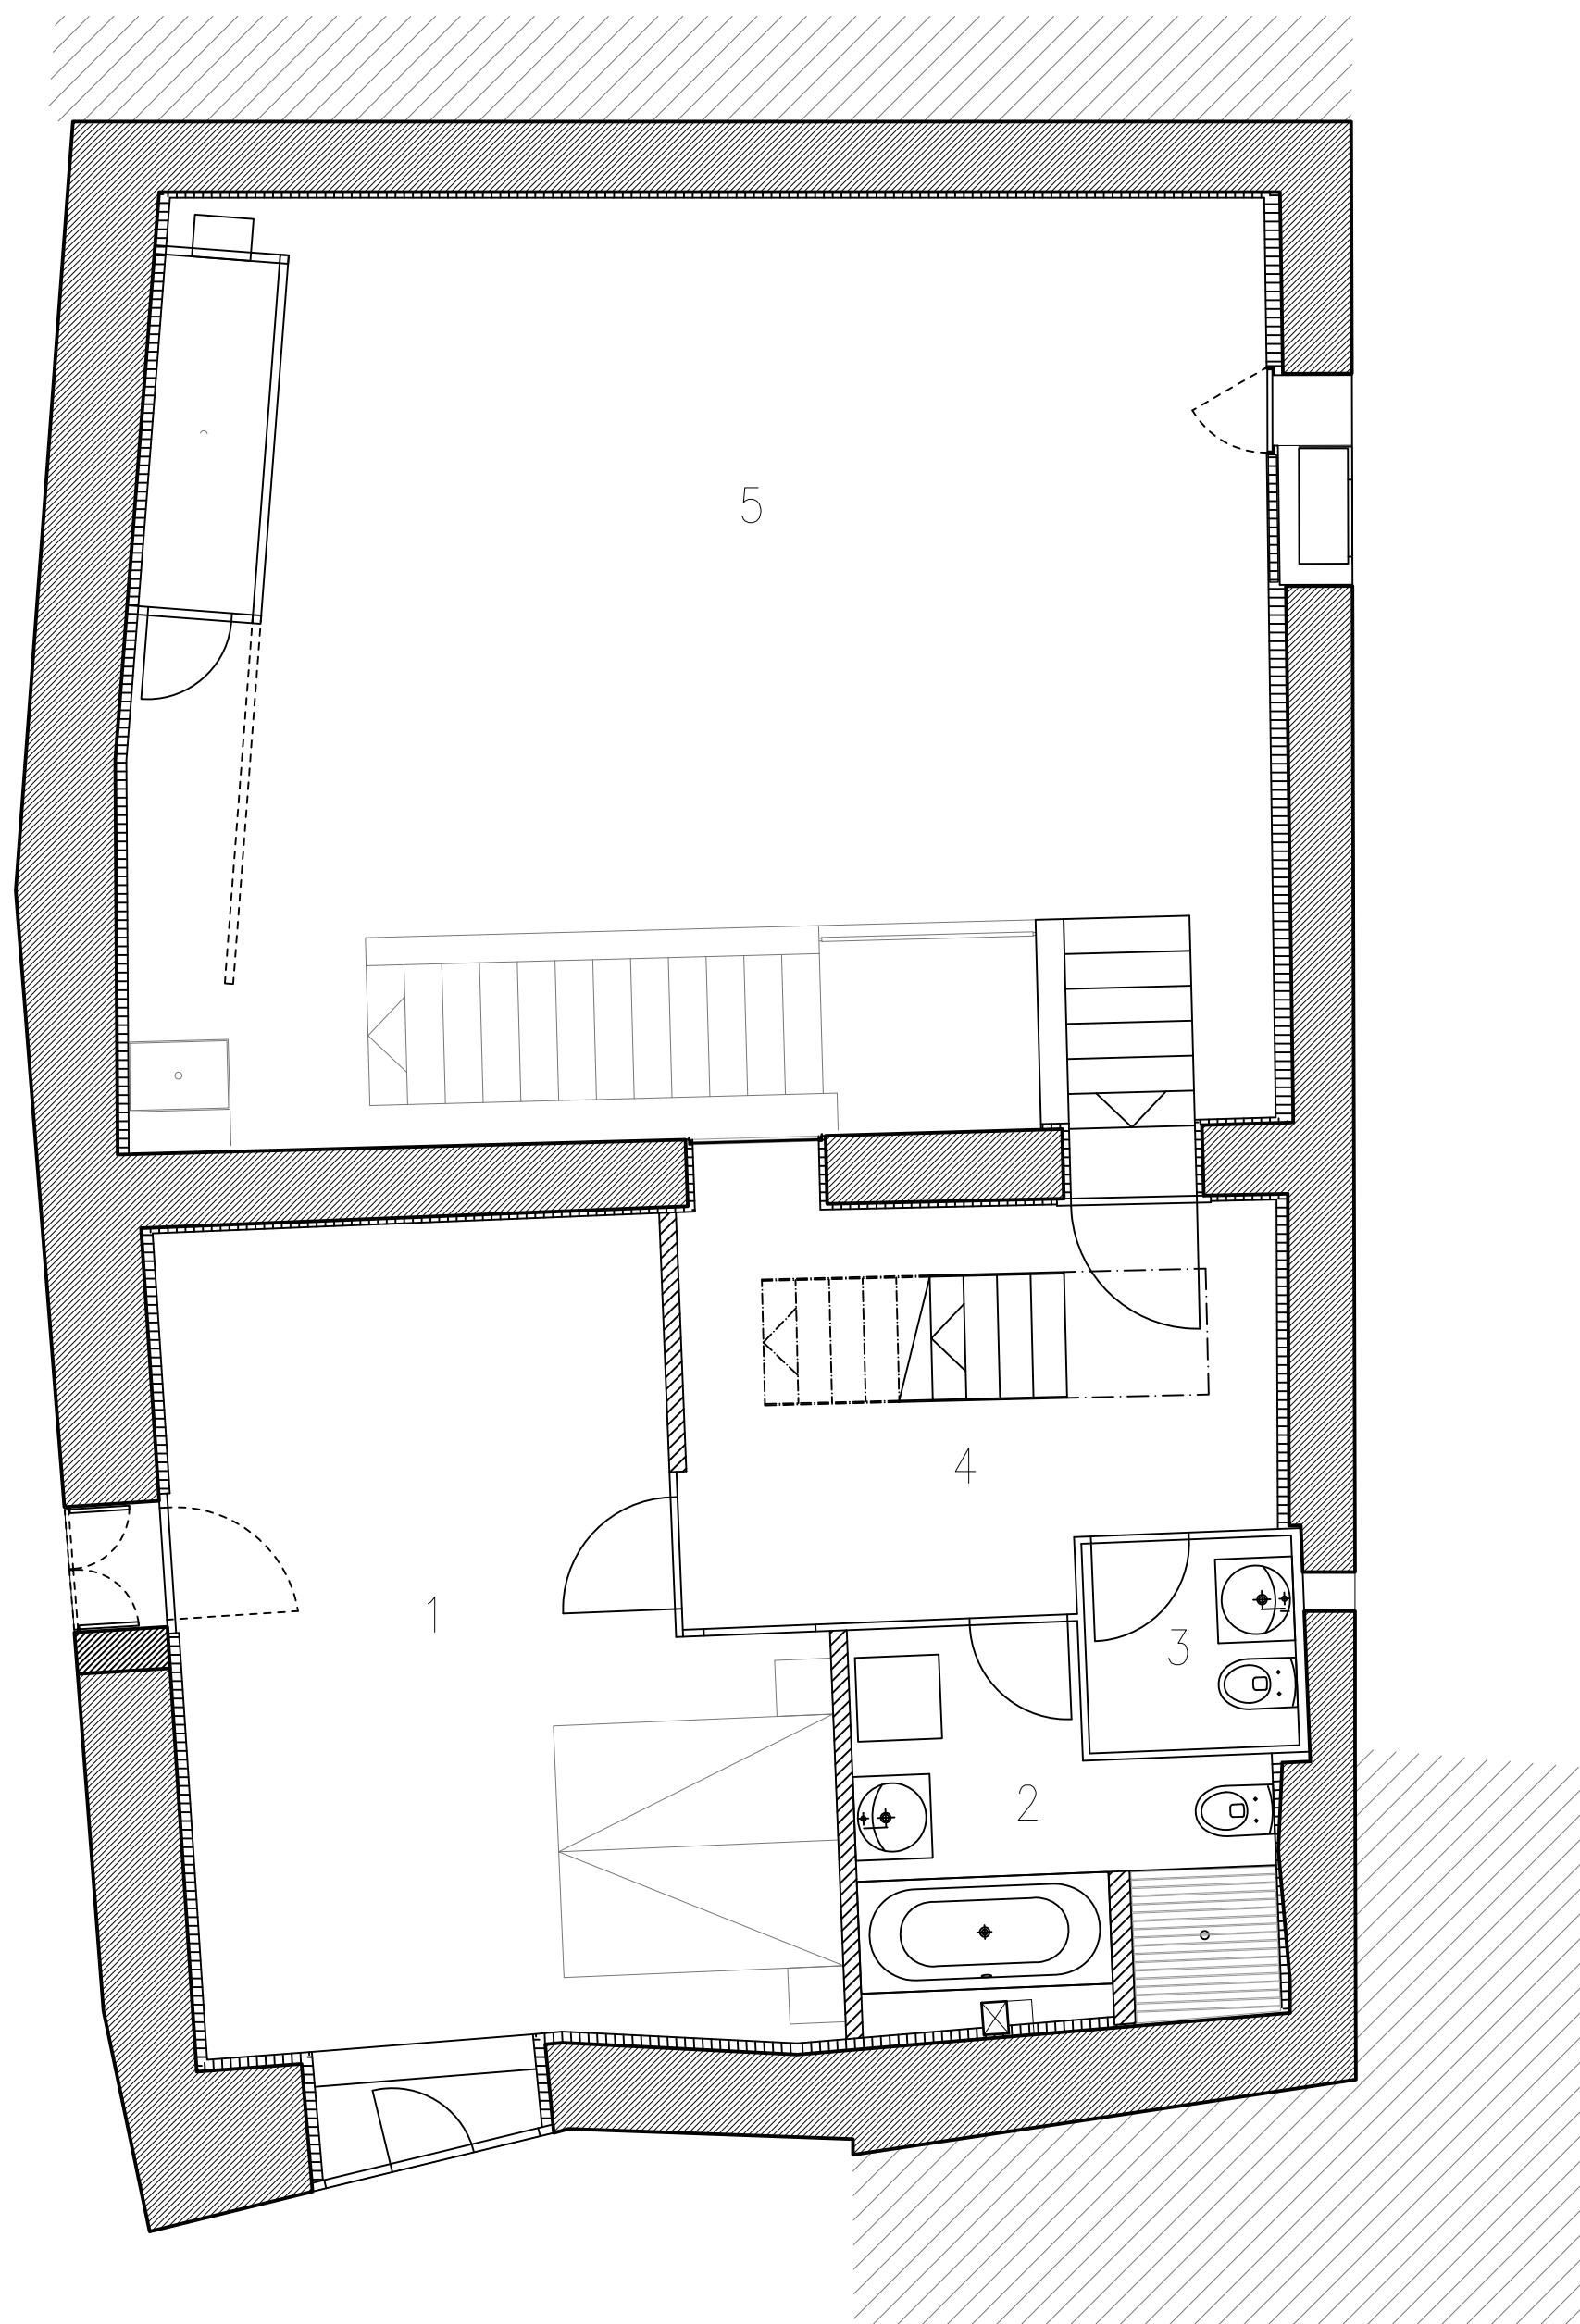

- 1 Zimmer
- 2 Bad
- 3 WC
- 4 Vorraum
- 5 Luftraum

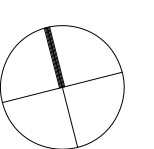

ERDGESCHOSS