



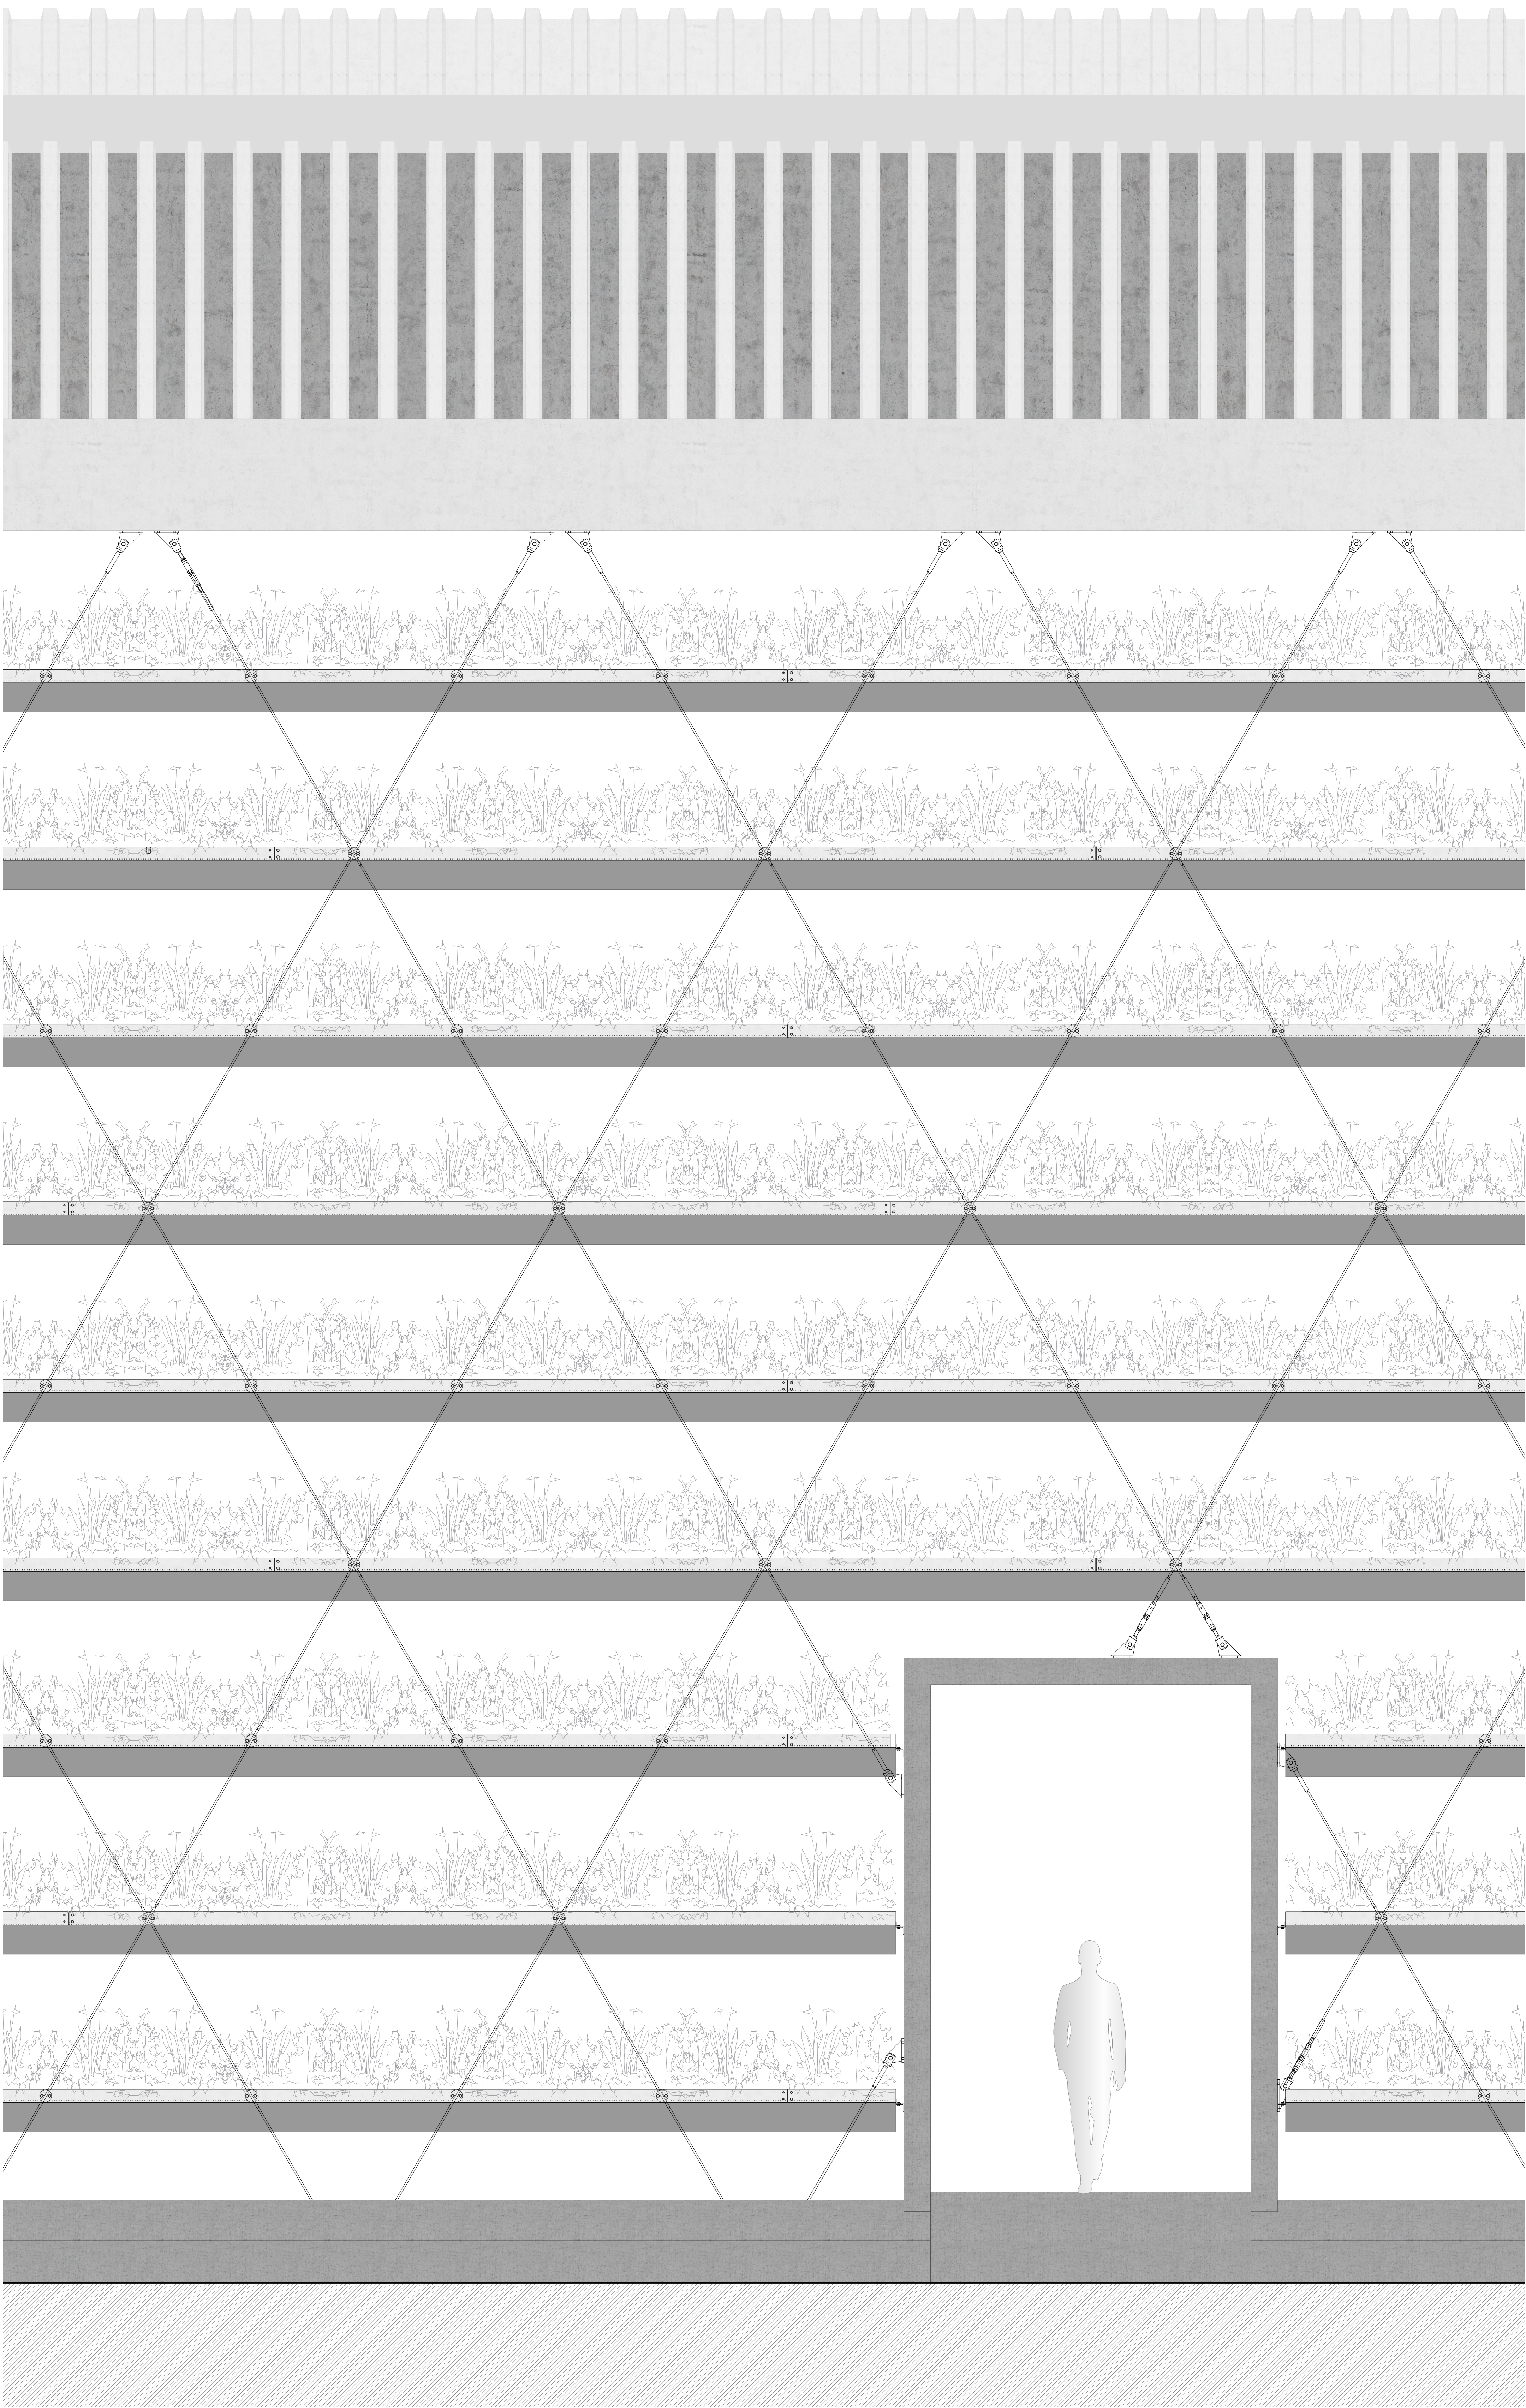

Fassadenansicht

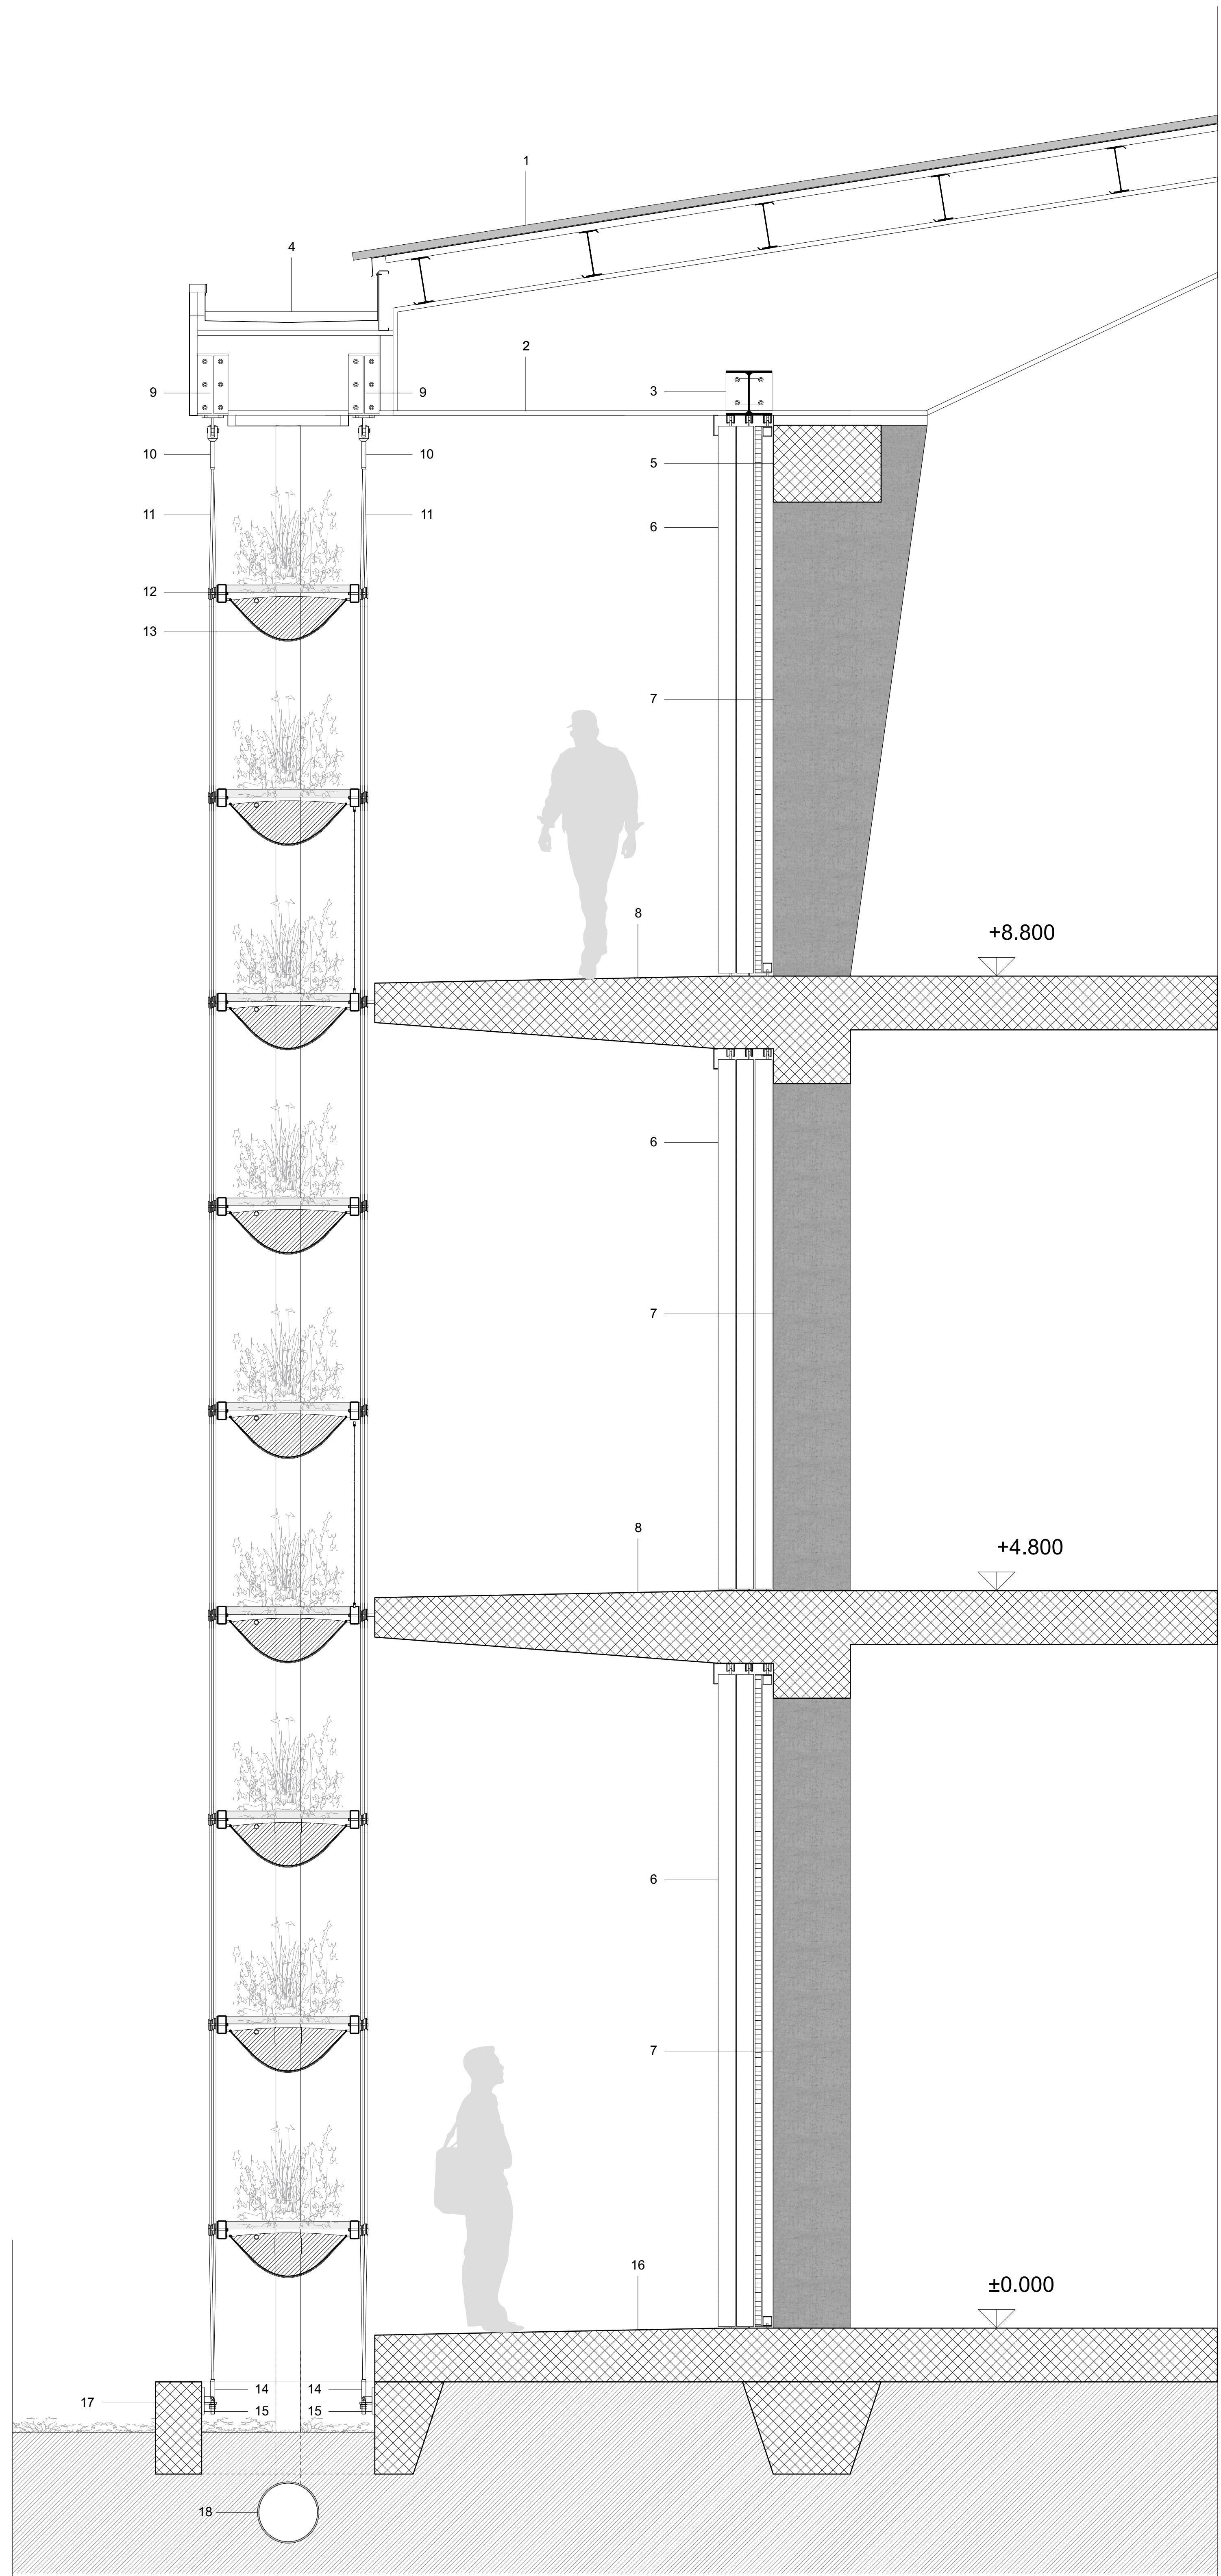

Fassadenschnitt

- 1 Profilblechelement ausgedämmt
- 2 Dachtragstruktur Stahlträger
- 3 Stahlträger zur Befestigung der Polycarbonat-Schiebetore
- 4 Dachrinne mit Fallrohr
- 5 Tragstruktur Betonträger
- 6 Polycarbonat-Schiebetore
- 7 Tragstruktur Betonstützen
- 8 Geschossdecke Beton
- 9 Stahlträger zur Befestigung der vorgehängten Seilfassade
- 10 Endverbindung Gabelkopf an CNS Drahtseilen
- 11 CNS Drahtseile Ø 16mm
- 12 CNS-Stahlrahmen mit Pflanzbeetaufhängung
- 13 CNS Drahtseilnetz mit eingelegter HDPE-Folie
- 14 Endverbindung Spannschloss an CNS Drahtseilen
- 15 Stahlplatten an Betonfundament zur Befestigung der vorgehängten Seilfassade
- 16 Bodenplatte Beton
- 17 umlaufender Betonriegel
- 18 Sammelkanal für Dachentwässerung