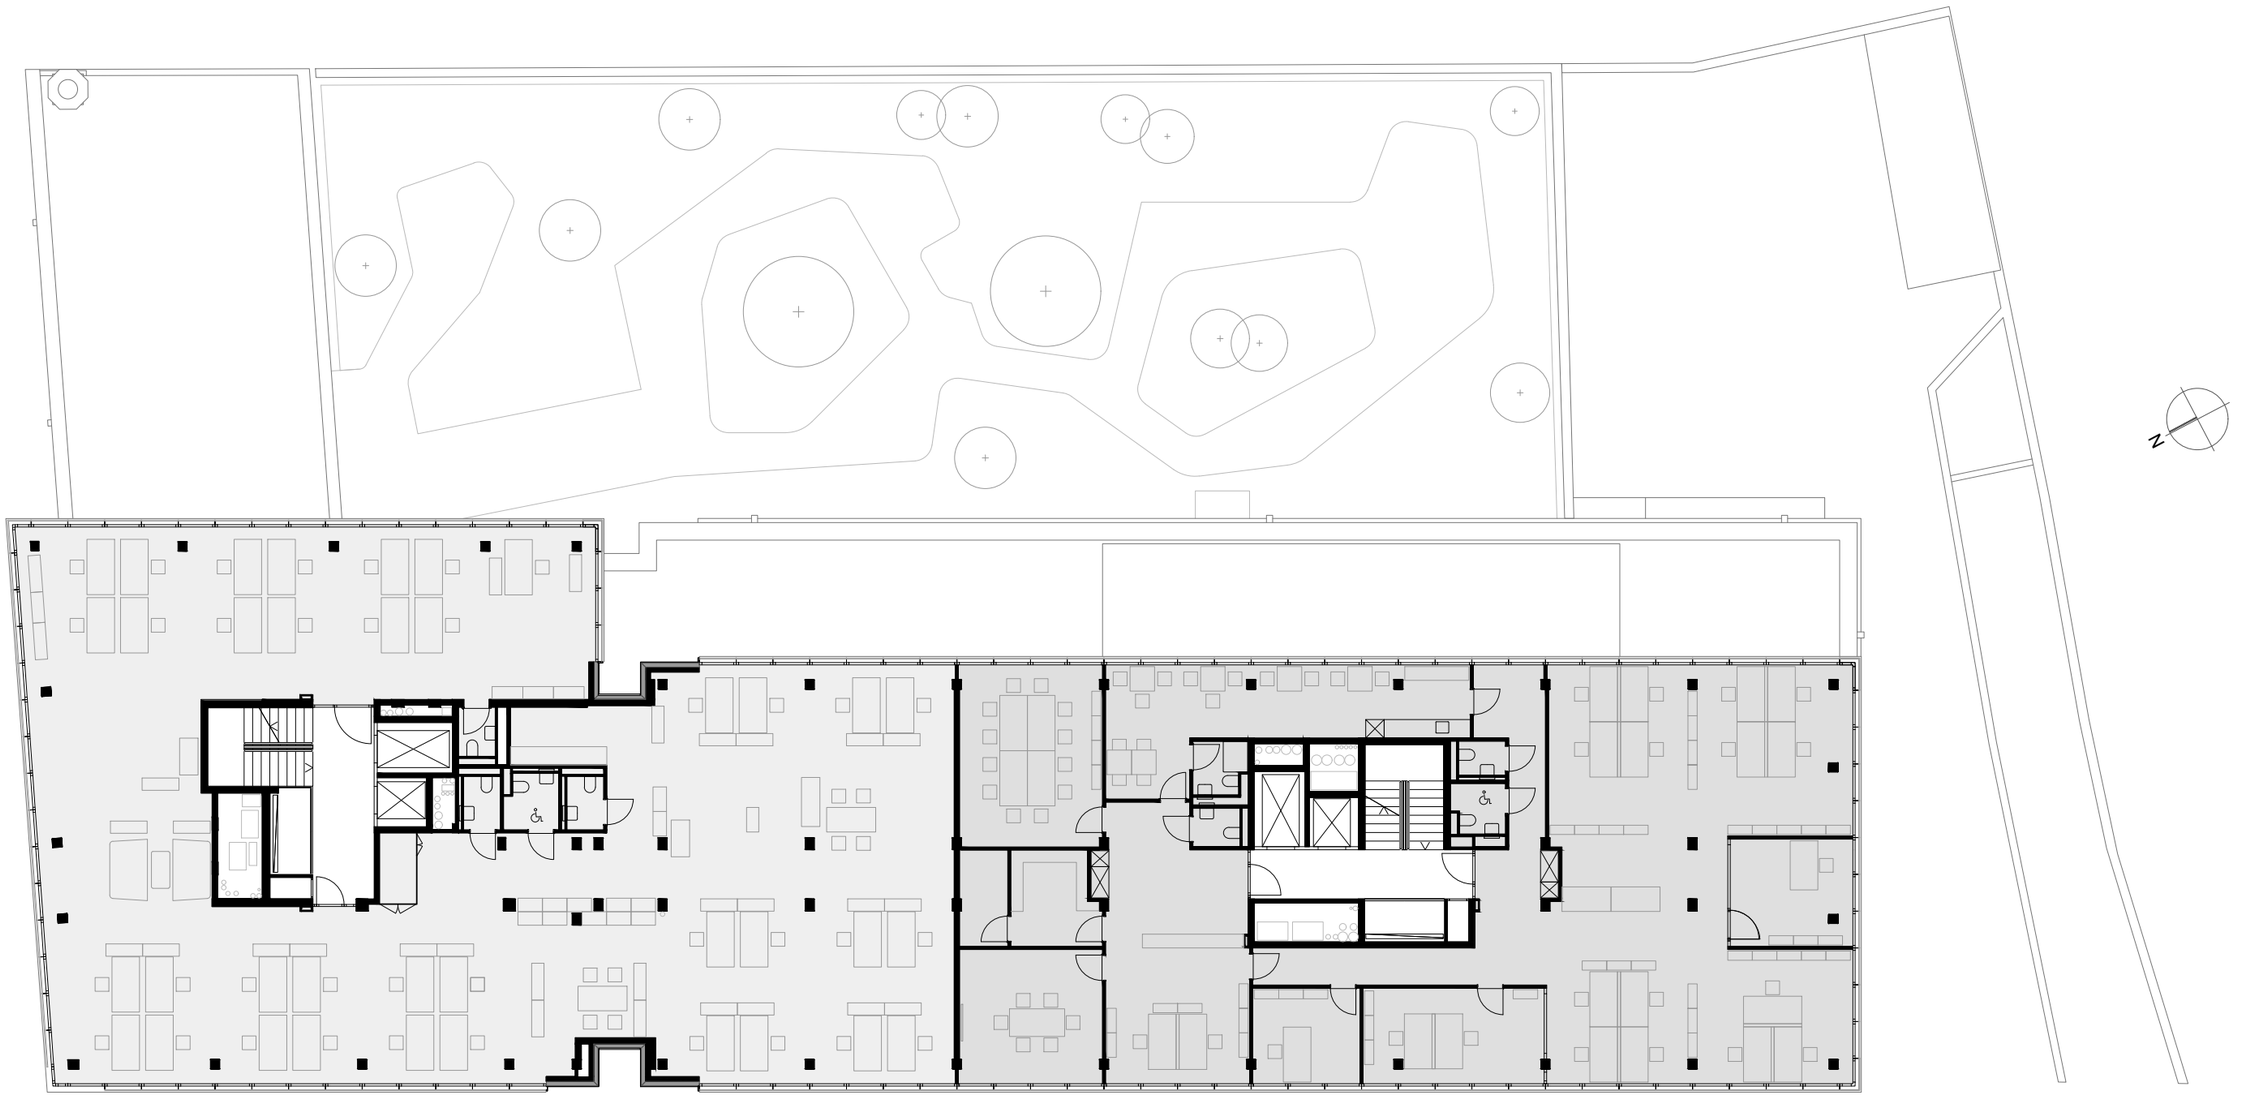

Plan du 2ème étage - entrée boulevard de Grancy

0 1 3 5 10