



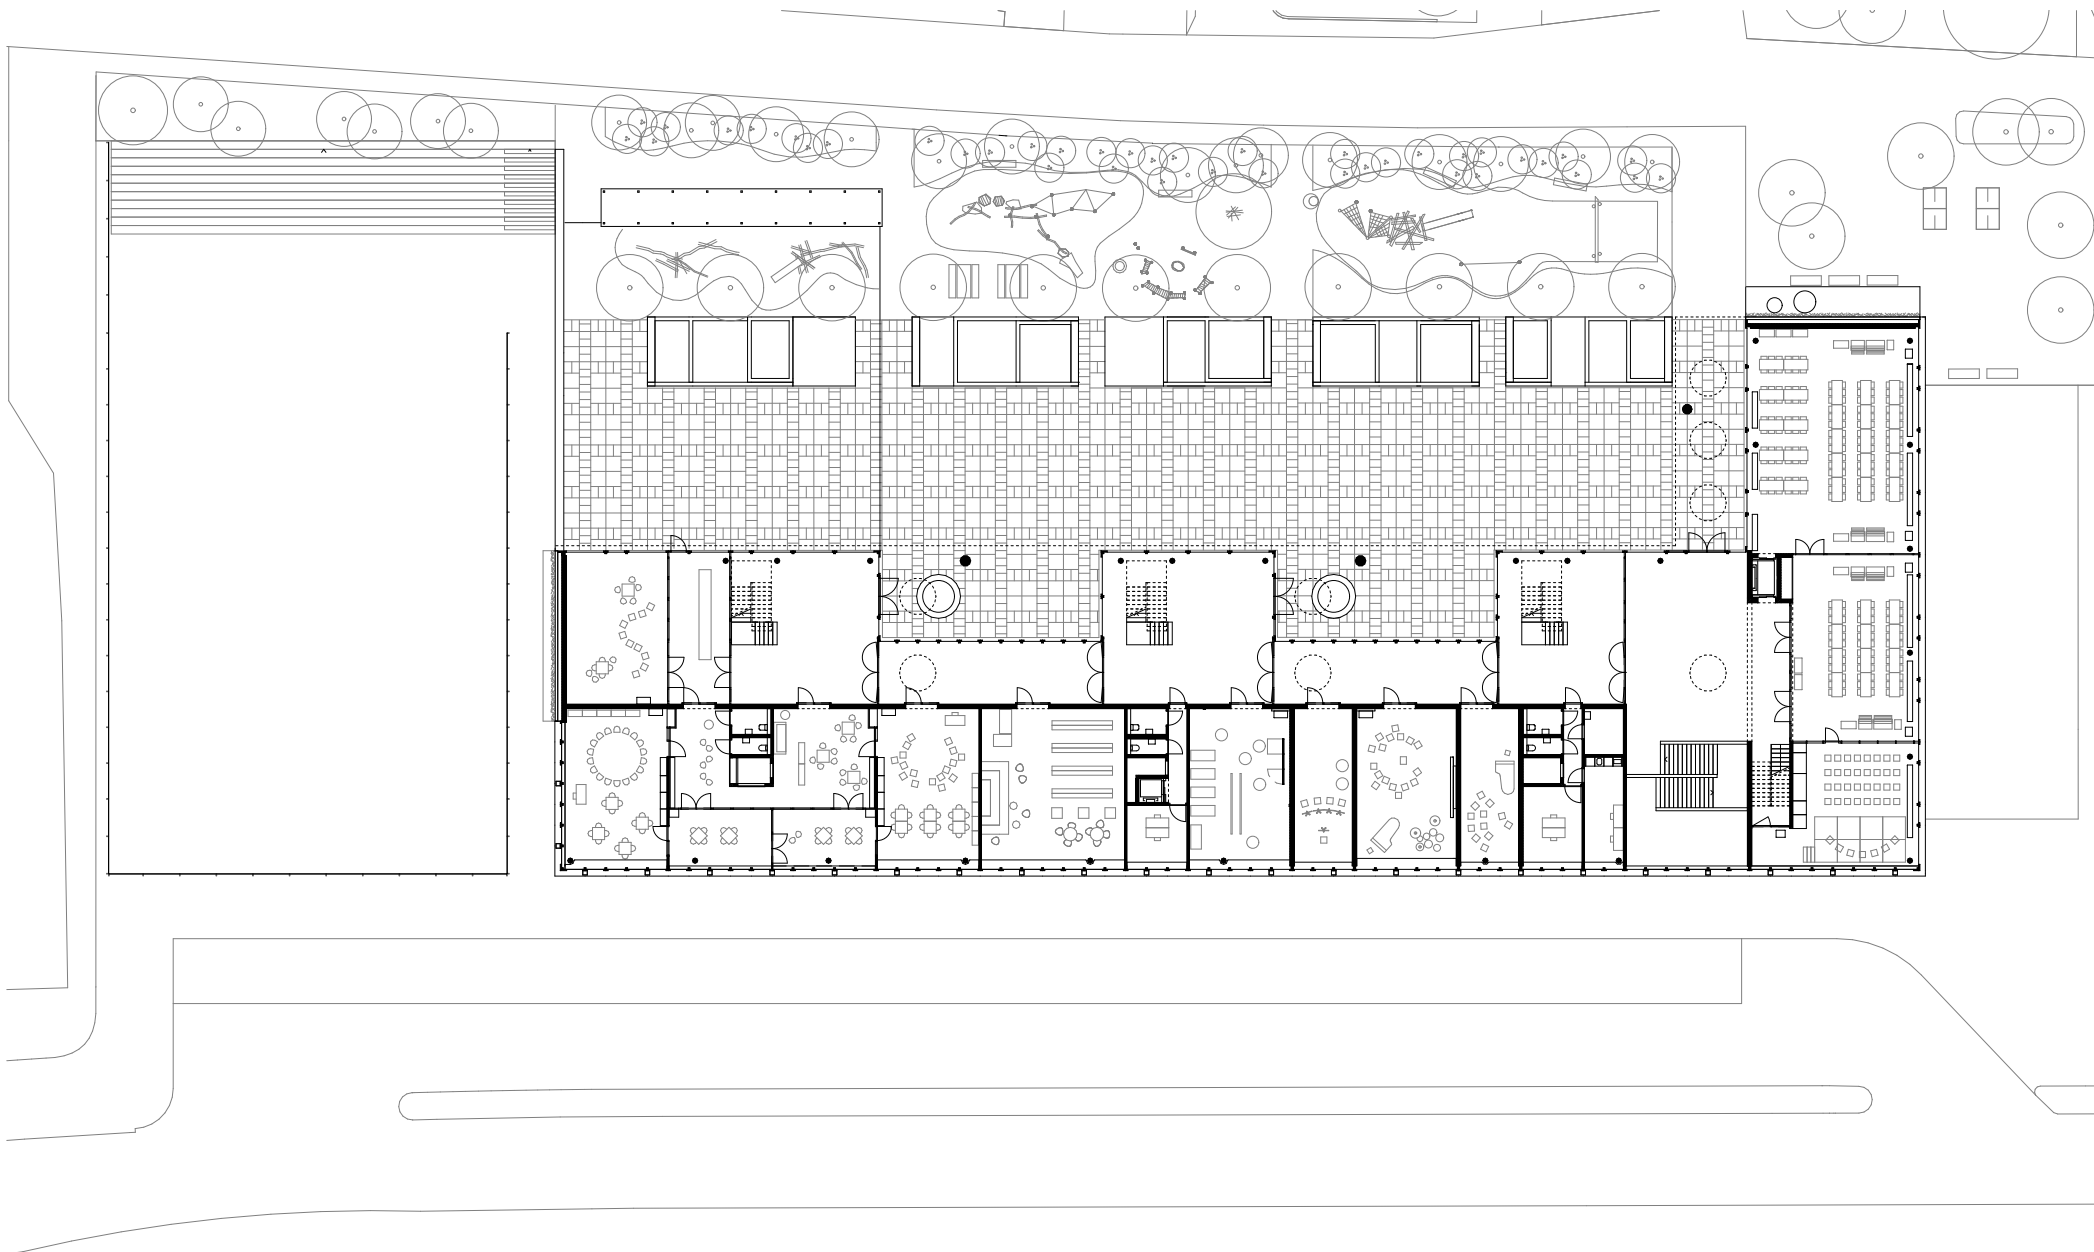

1412 Schulanlage Thurgauerstrasse
Erdgeschoss möbliert 1:500 (A4 quer)

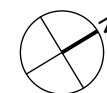

0 5 10 15 20 25m

Bollhalder Walser Architektur