ARCHICAD EDUCATION VERSION

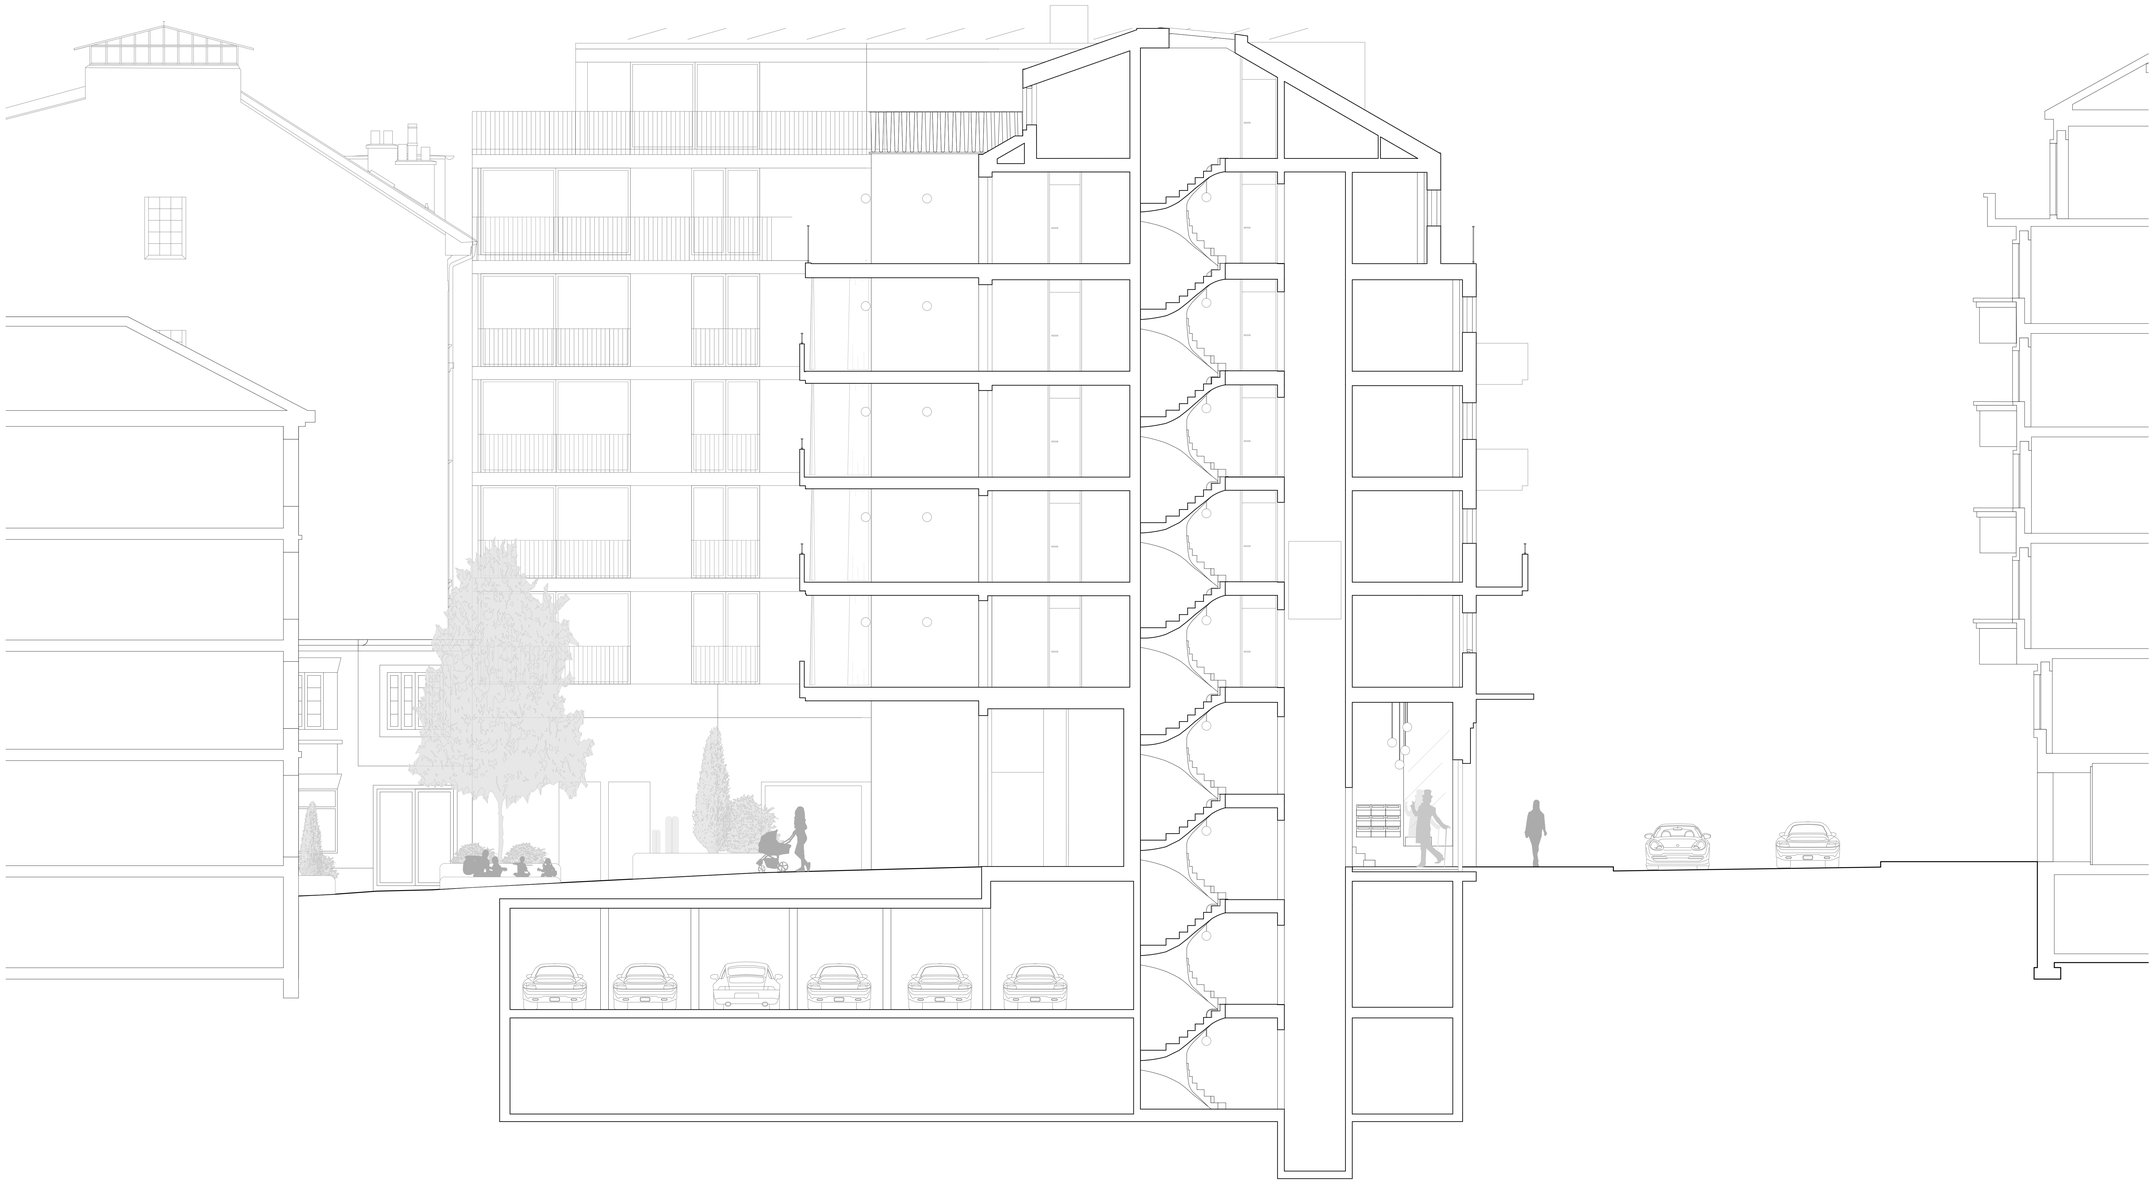

Guillaume Roth

Coupe transversale

2 5