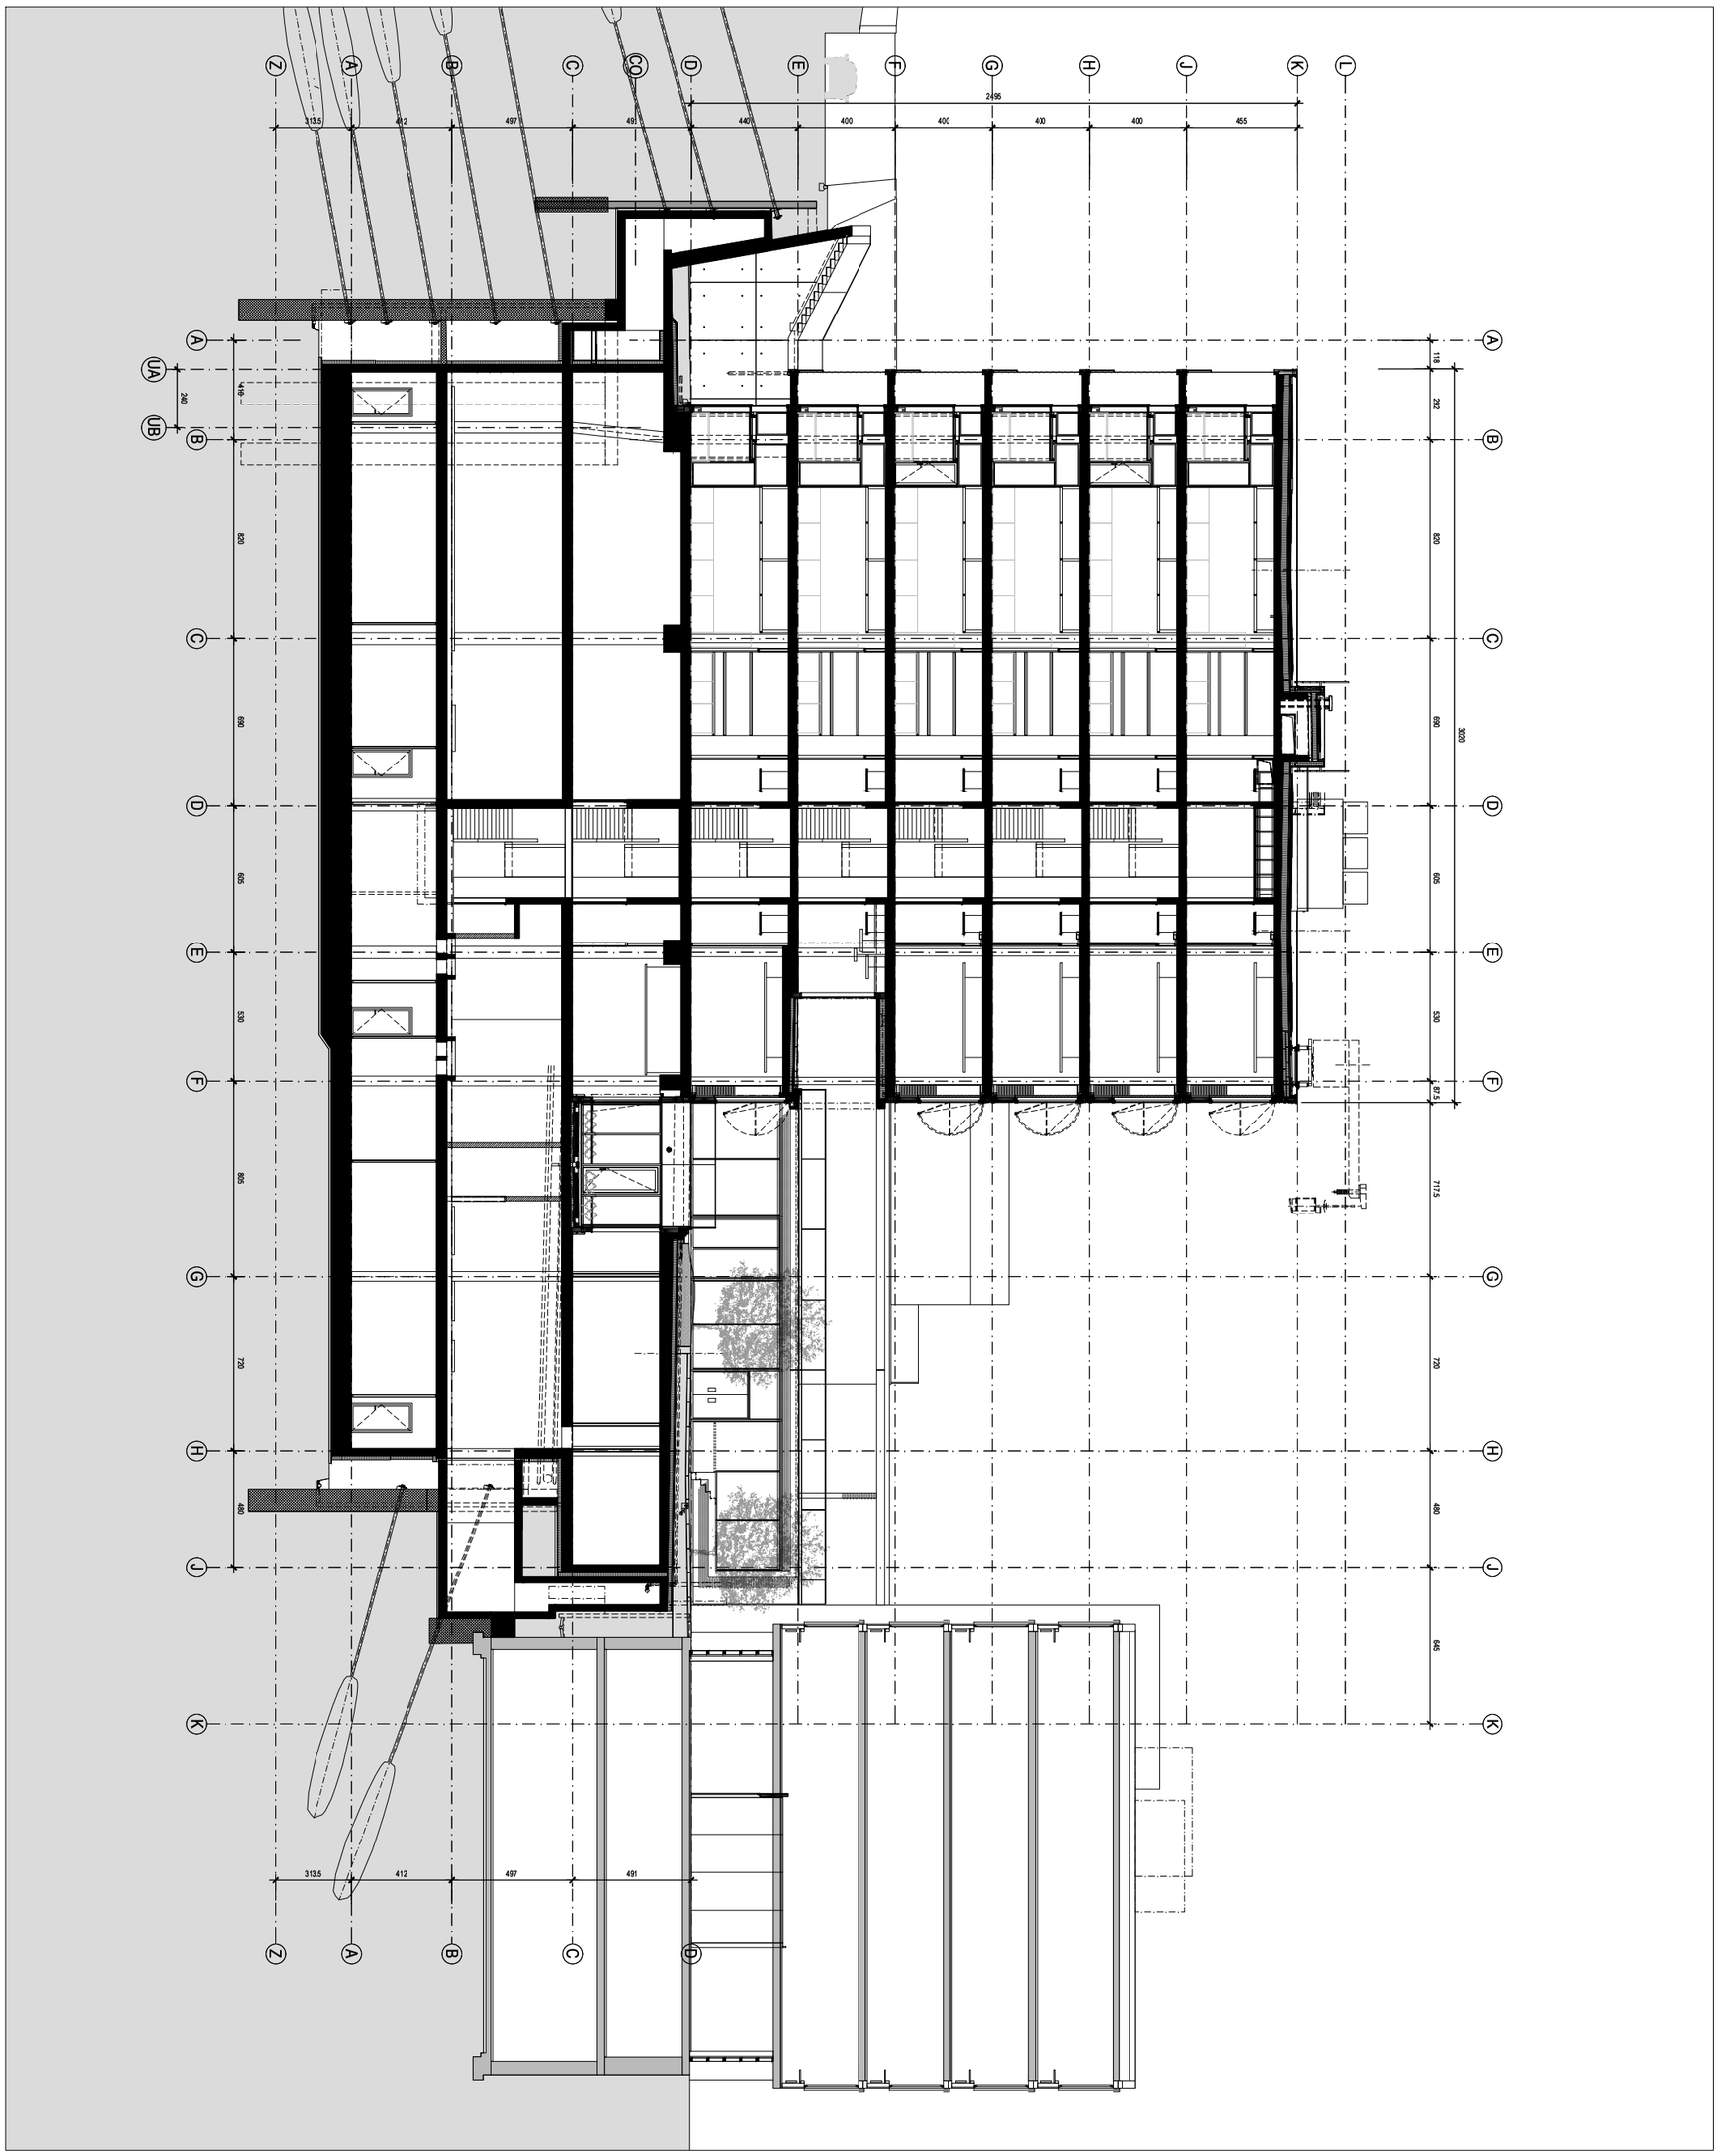

HPL Life Science Platform - Neubau
Phase 5: Rohbau / Ausbau definitiv
Index F

ETH Zürich - Hönggerberg
Schafmattstrasse 22, 8093 Zürich

ETH Nummer
0 4 3 4 6 H P L 3 0 0 4 1 8 1

ETH IMMOBILIEN
Eidgenössische Technische Hochschule Zürich
Swiss Federal Institute of Technology Zurich

ETH Immobilien
Abteilung Bauten
ETH Zentrum, 8092 Zürich

Querschnitt 02
Achse 16

5m 10m 20m

± 0.00 =
528.50 müM

Massstab: 1:250
Plangrösse: A3

Erst.: 15.01.2009
Rev.: 30.09.2010
Plan: A-5-2-7A01-F

burckhardtpartner zürich
Architekten Generalplaner
Neumarkt 28, 8022 Zürich

Tel.: +41 44 262 36 46
Fax.: +41 44 262 32 74
zuerich@burckhardtpartner.ch