


Vue Nord - principe plan GLATZ-DELACHAUX




Vue SUD - principe plan GLATZ-DELACHAUX




Plan Général - Etage 3

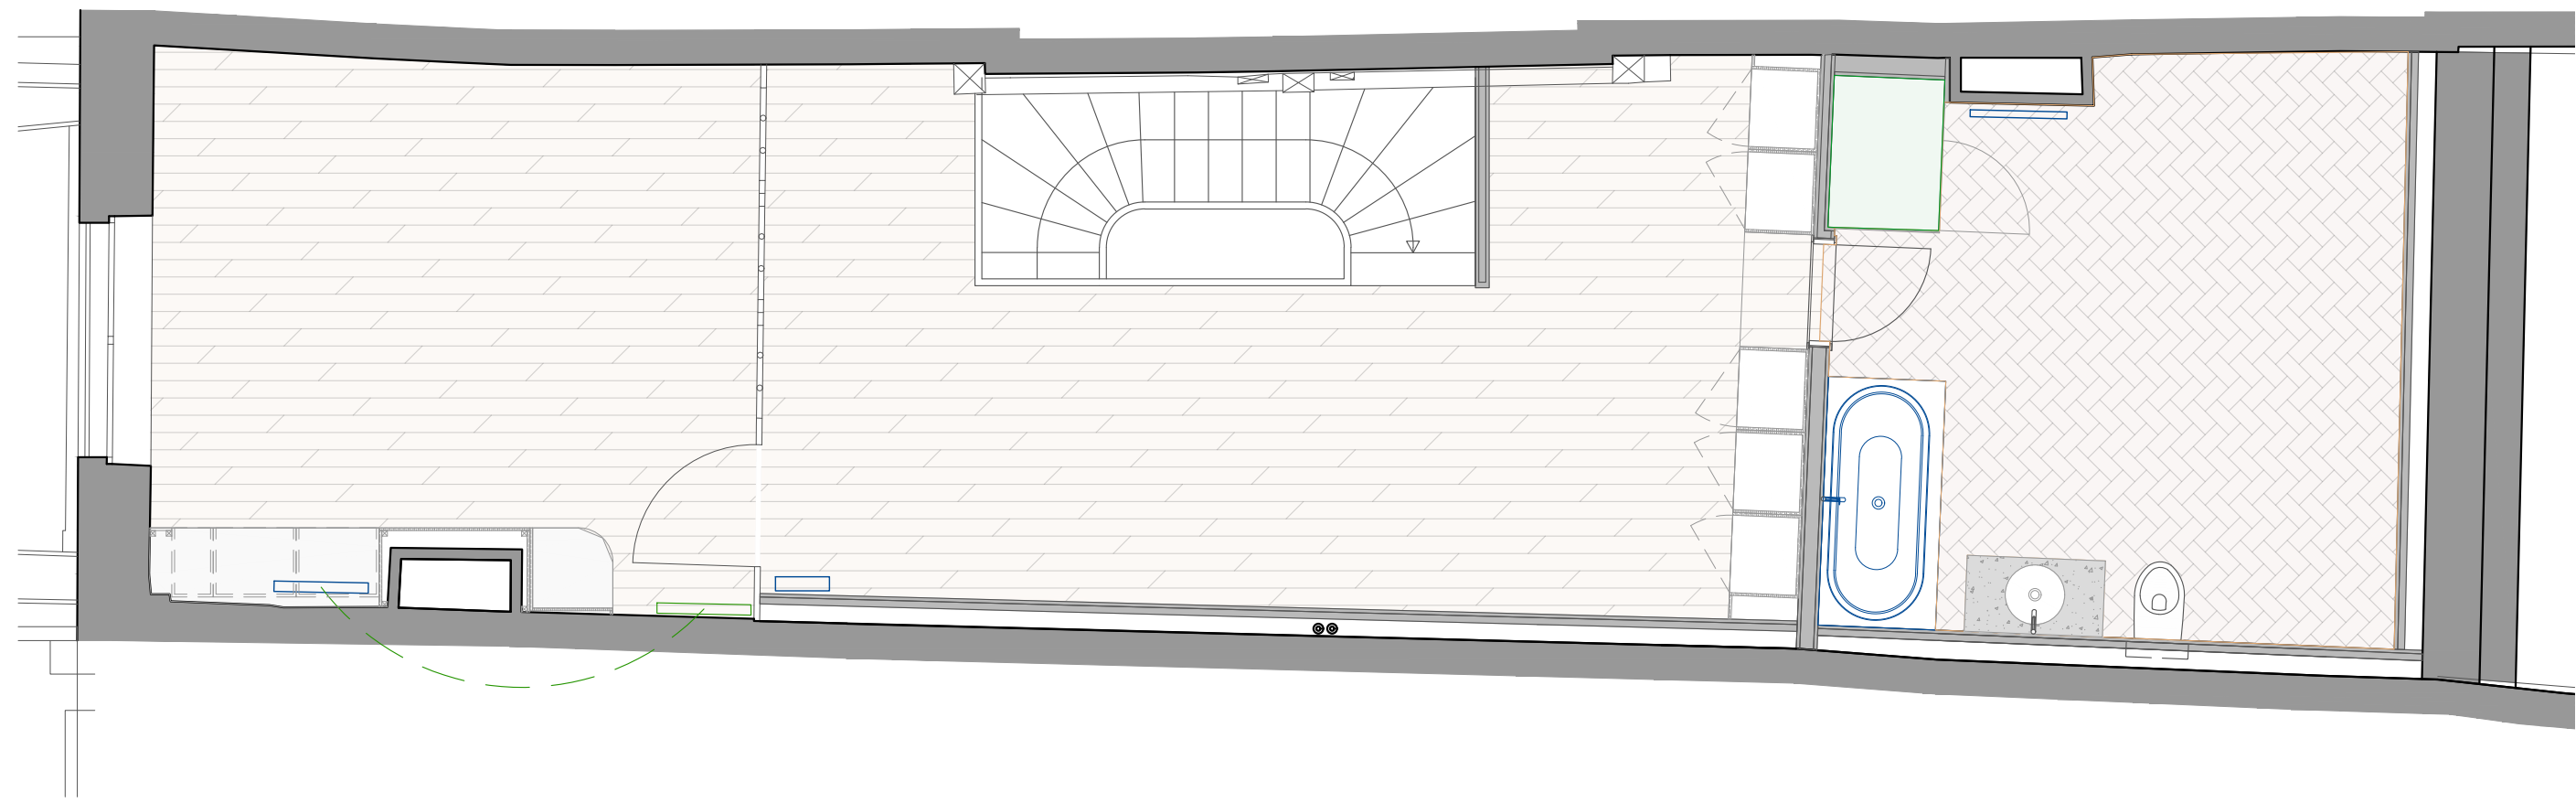


Plan Général - Etage 2

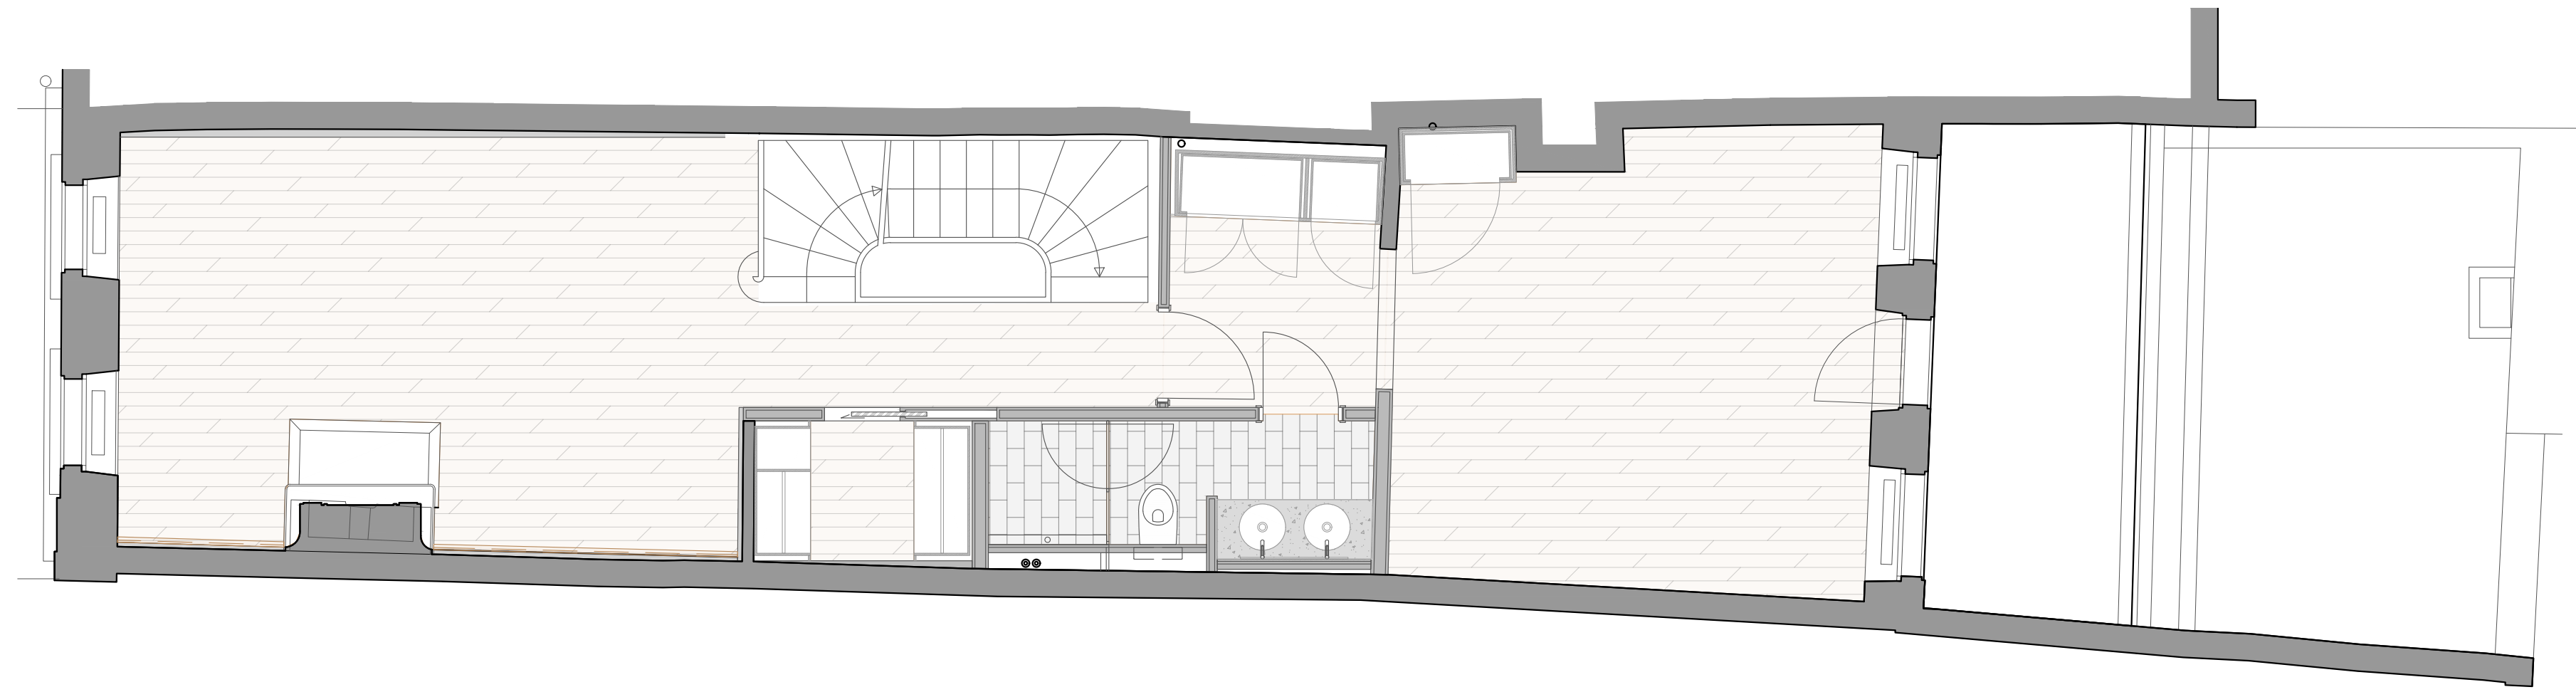

Plan Général - Etage 1

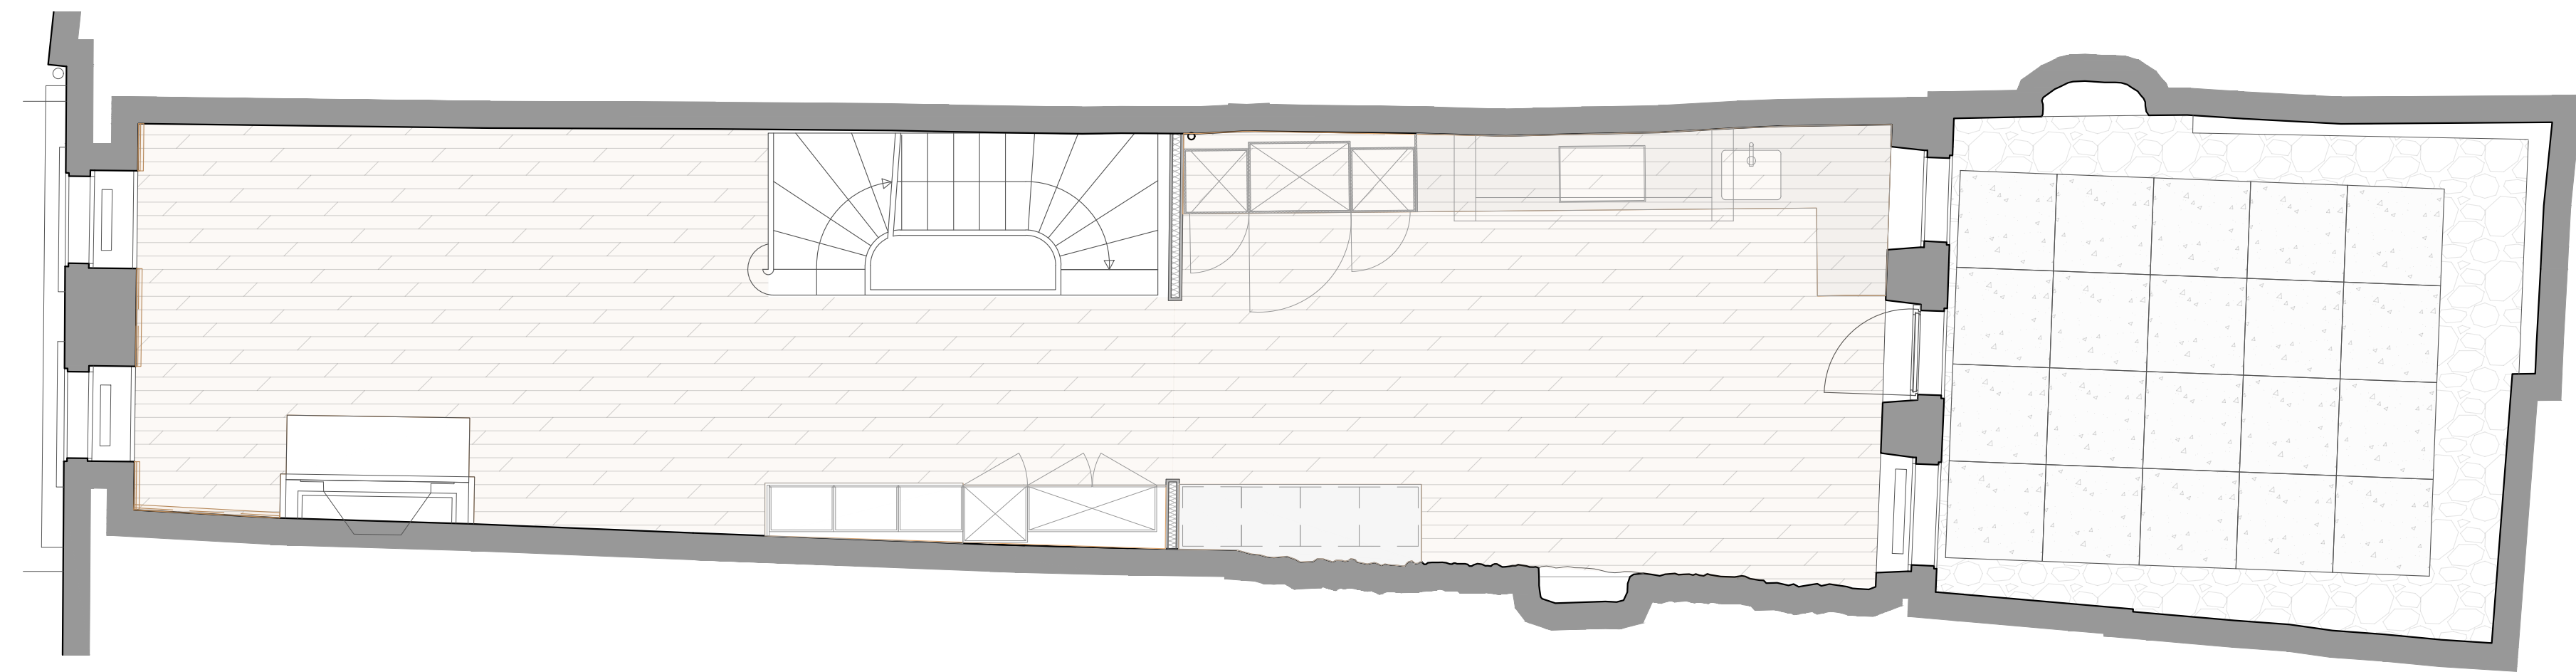

Plan Général - rez

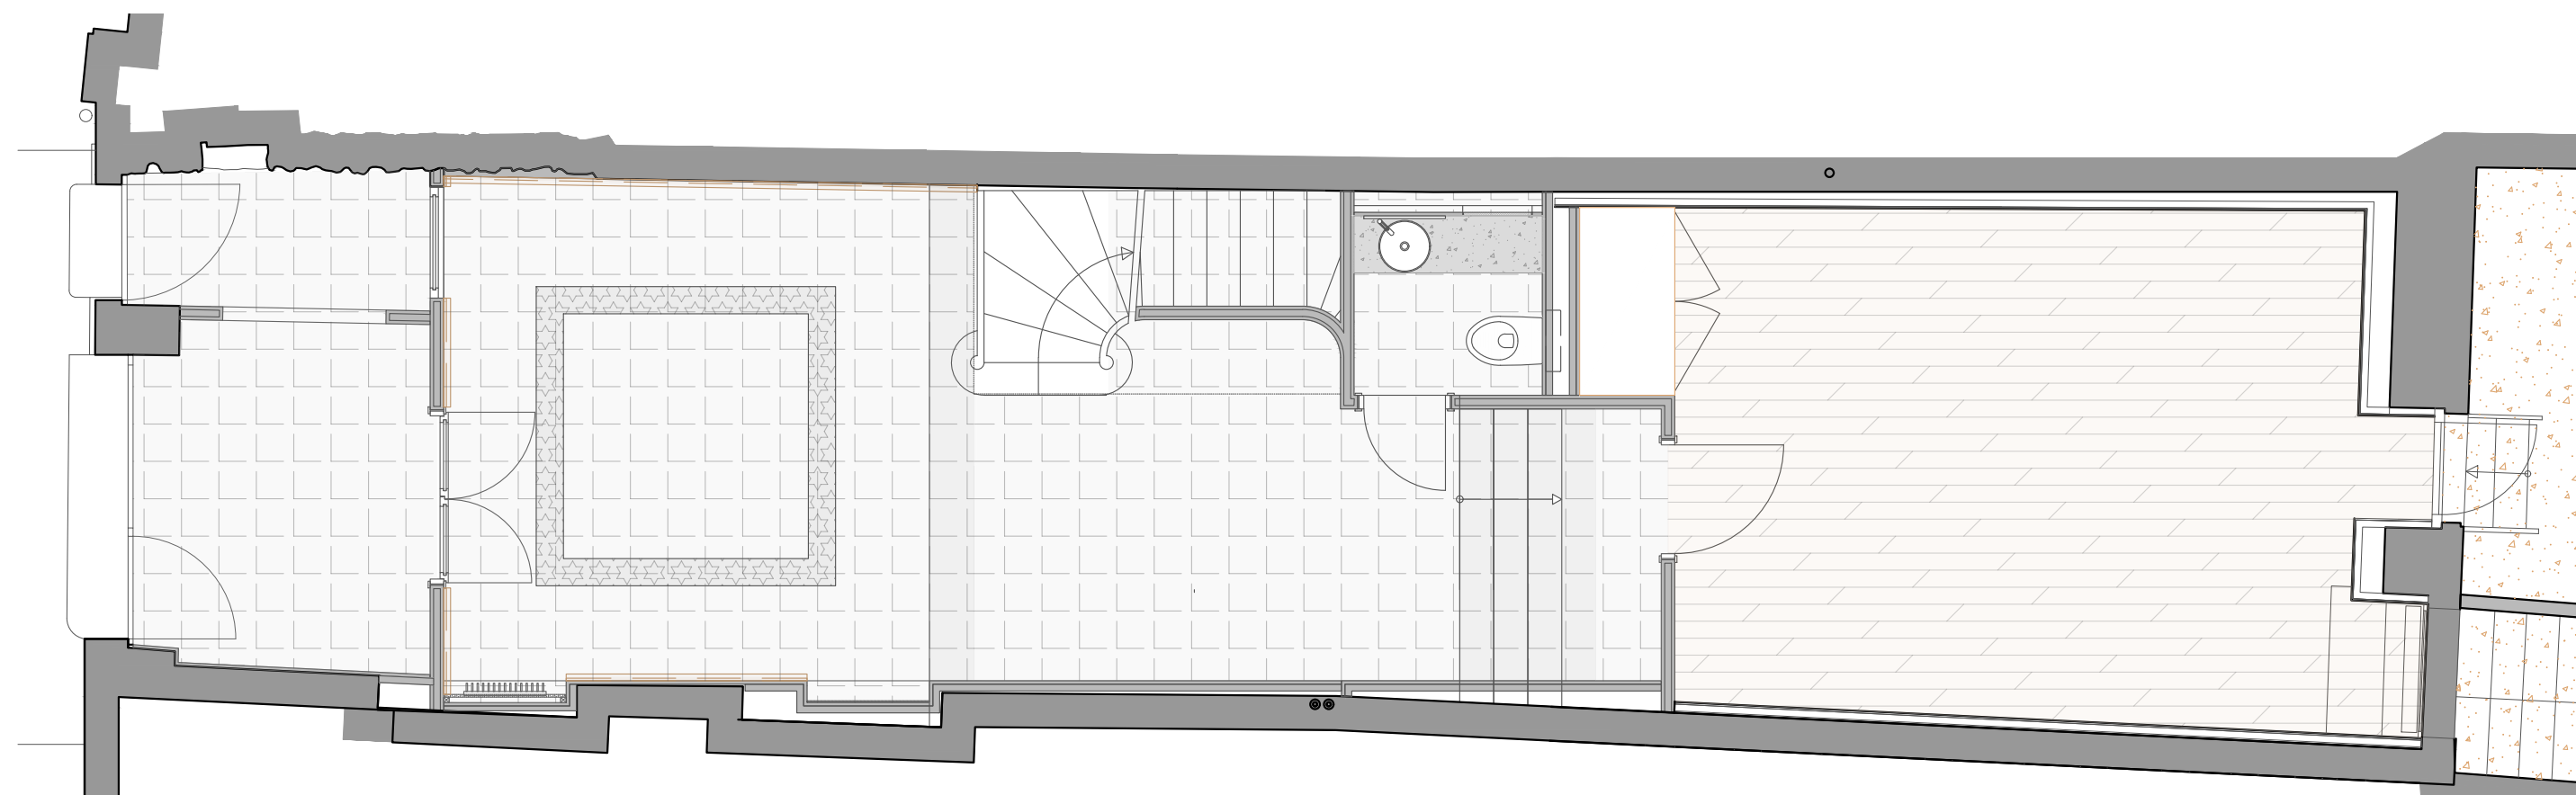

Matériaux fournis par Iconia :

Matériau	Références	légende	Qtt
carrelage	apartici tongo		40 m2
	aristotea_arabescoato classico miami classici		5 m2
	aristotea_thassos ultra ultra marmi		
	marazzi_treverkoul - neutral		15m2
	foranese_cocci siciliani		17 m2
parquet	glatz & delchaux		
gravillons	glatz & delchaux		

