


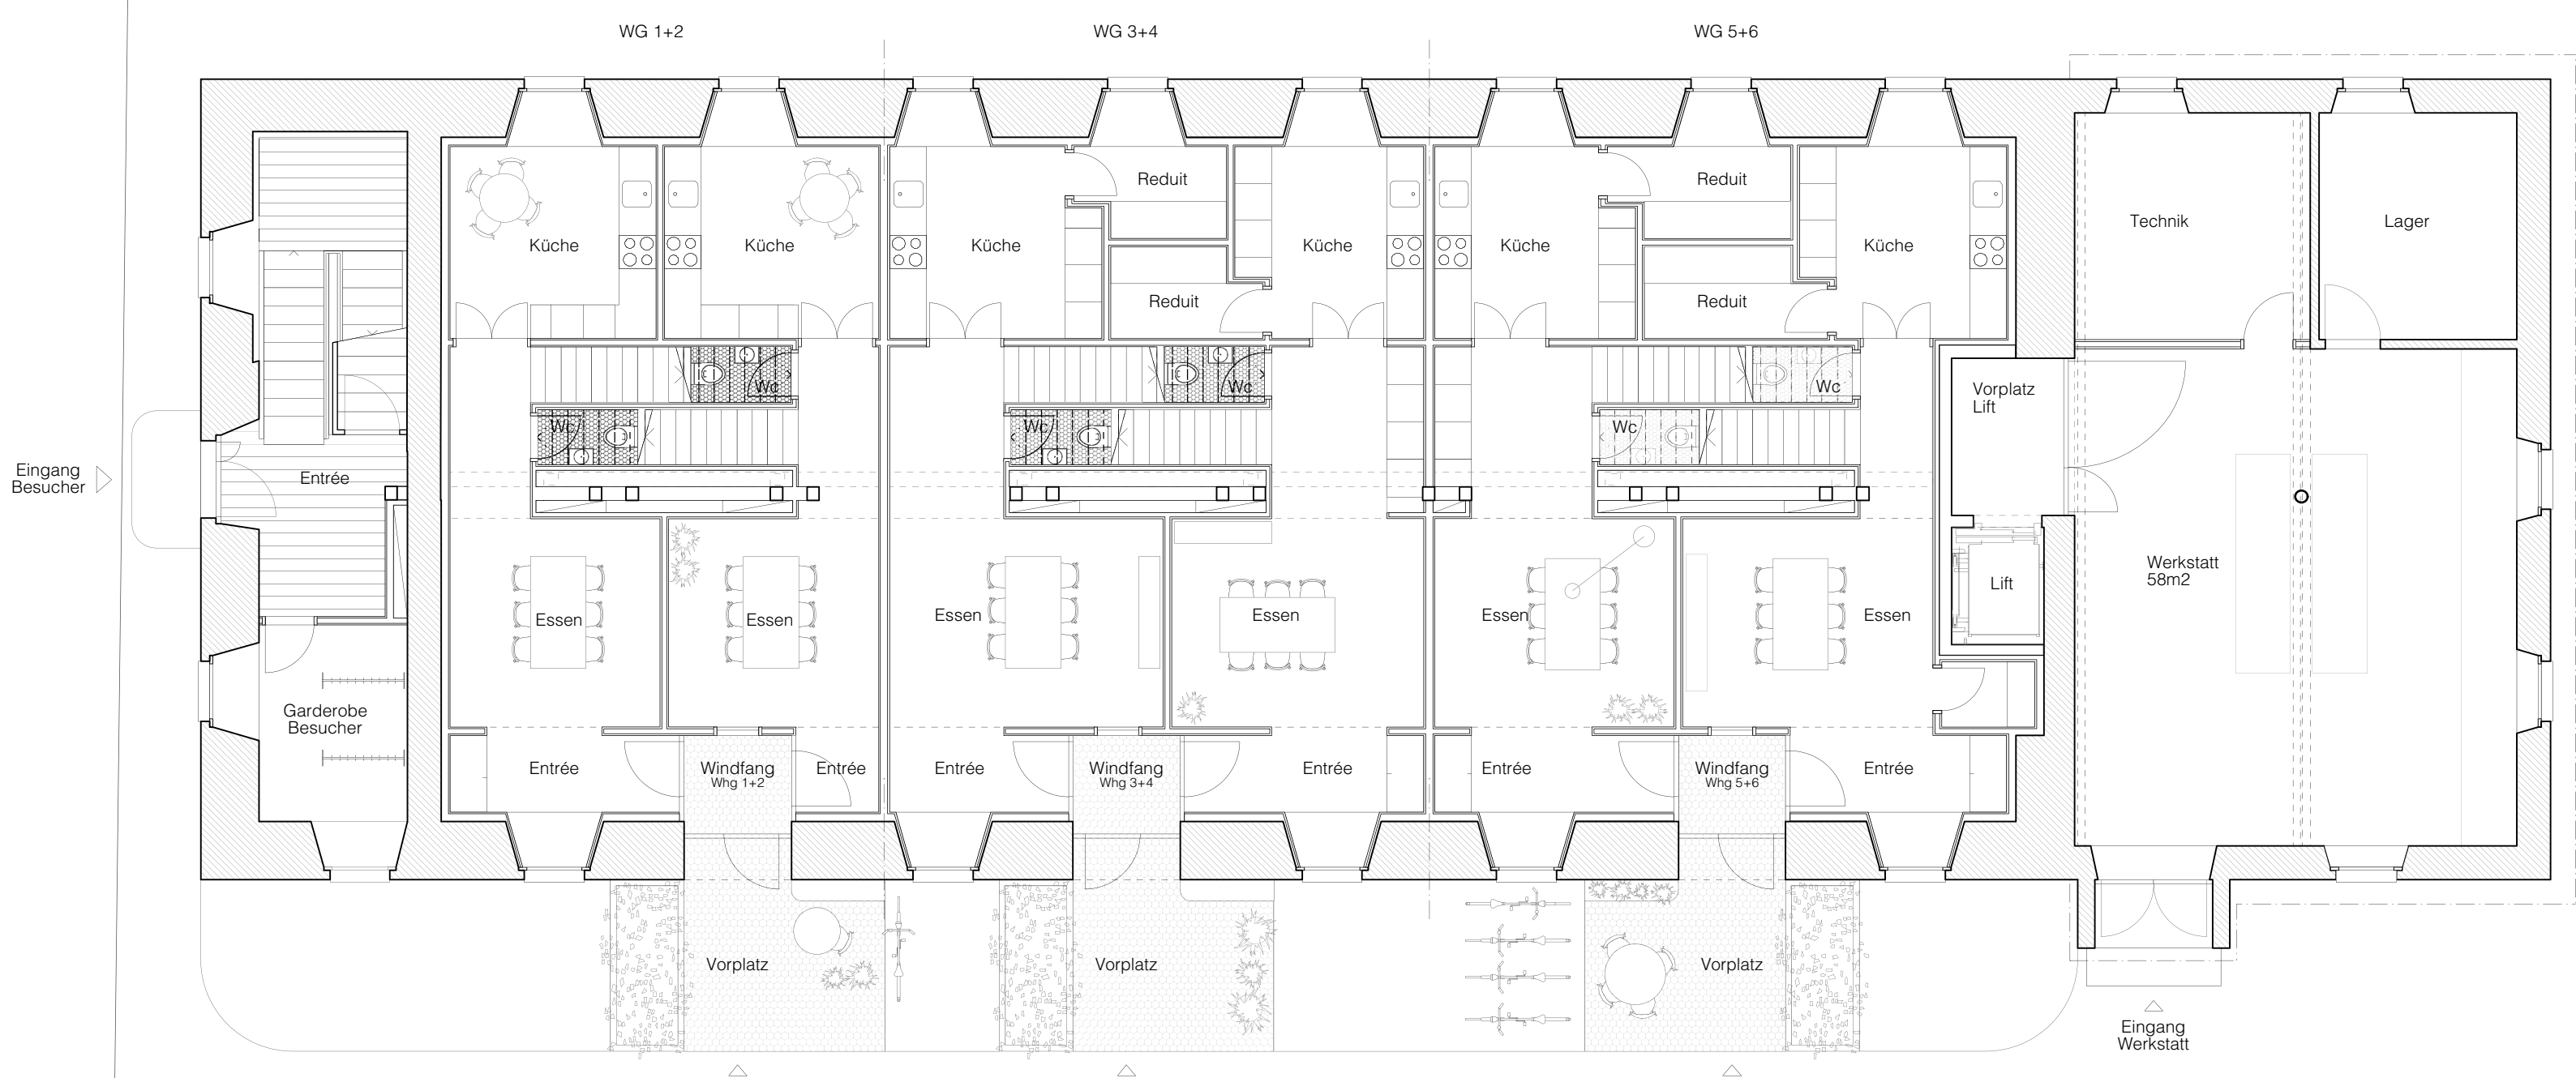

Erdgeschoss 1_100

