



# LIVING FACTORY


Atelier Mieux avec moins  
Joint Master of Architecture  
HEIA Fribourg 2022  
Antoine Cherix, Léo Laurence, Joana Loureiro, Léa Sol

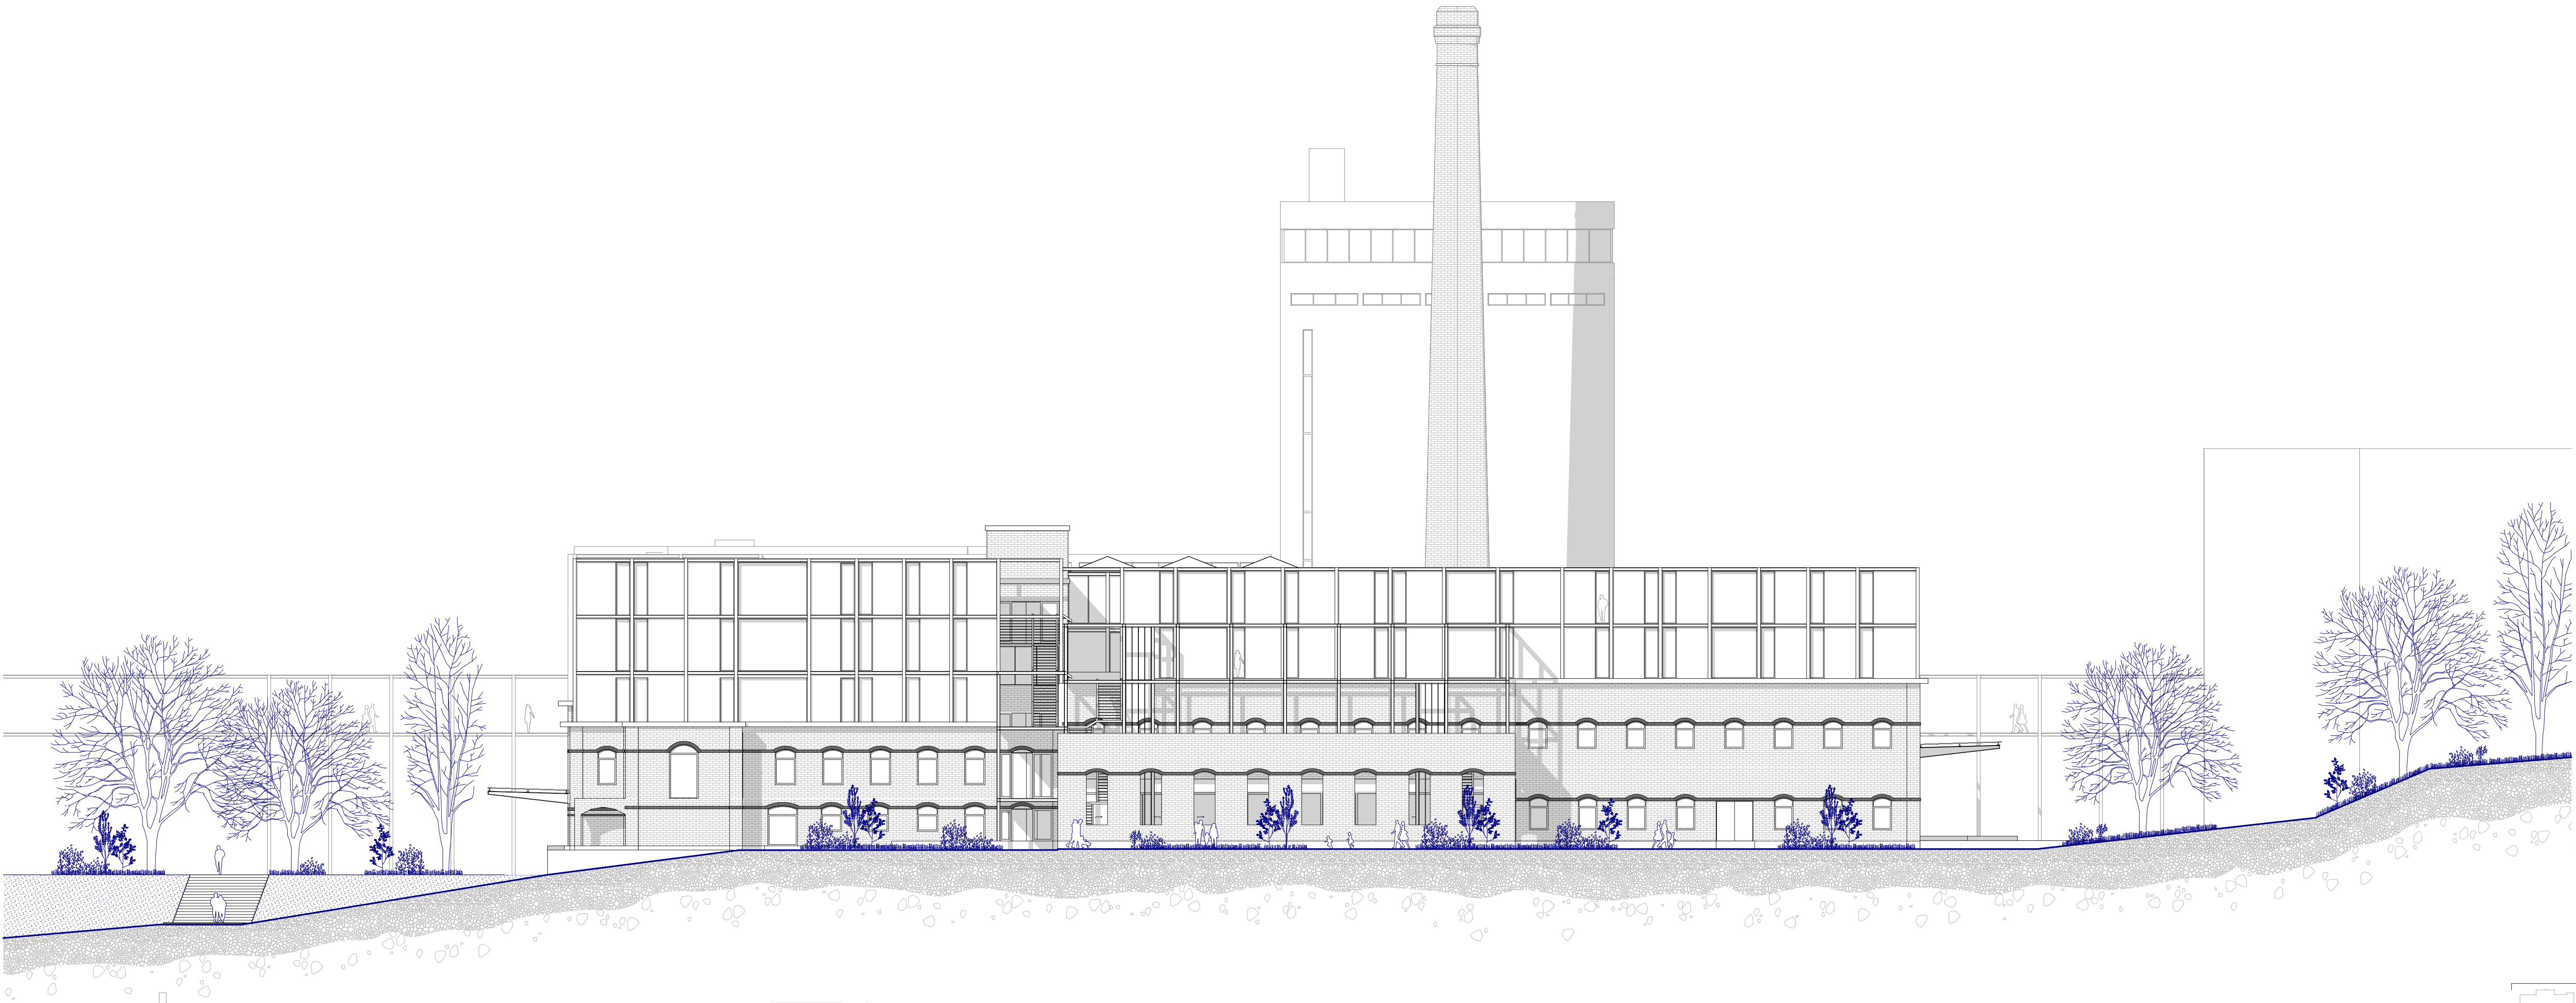

Façade Nord | échelle 1: 200

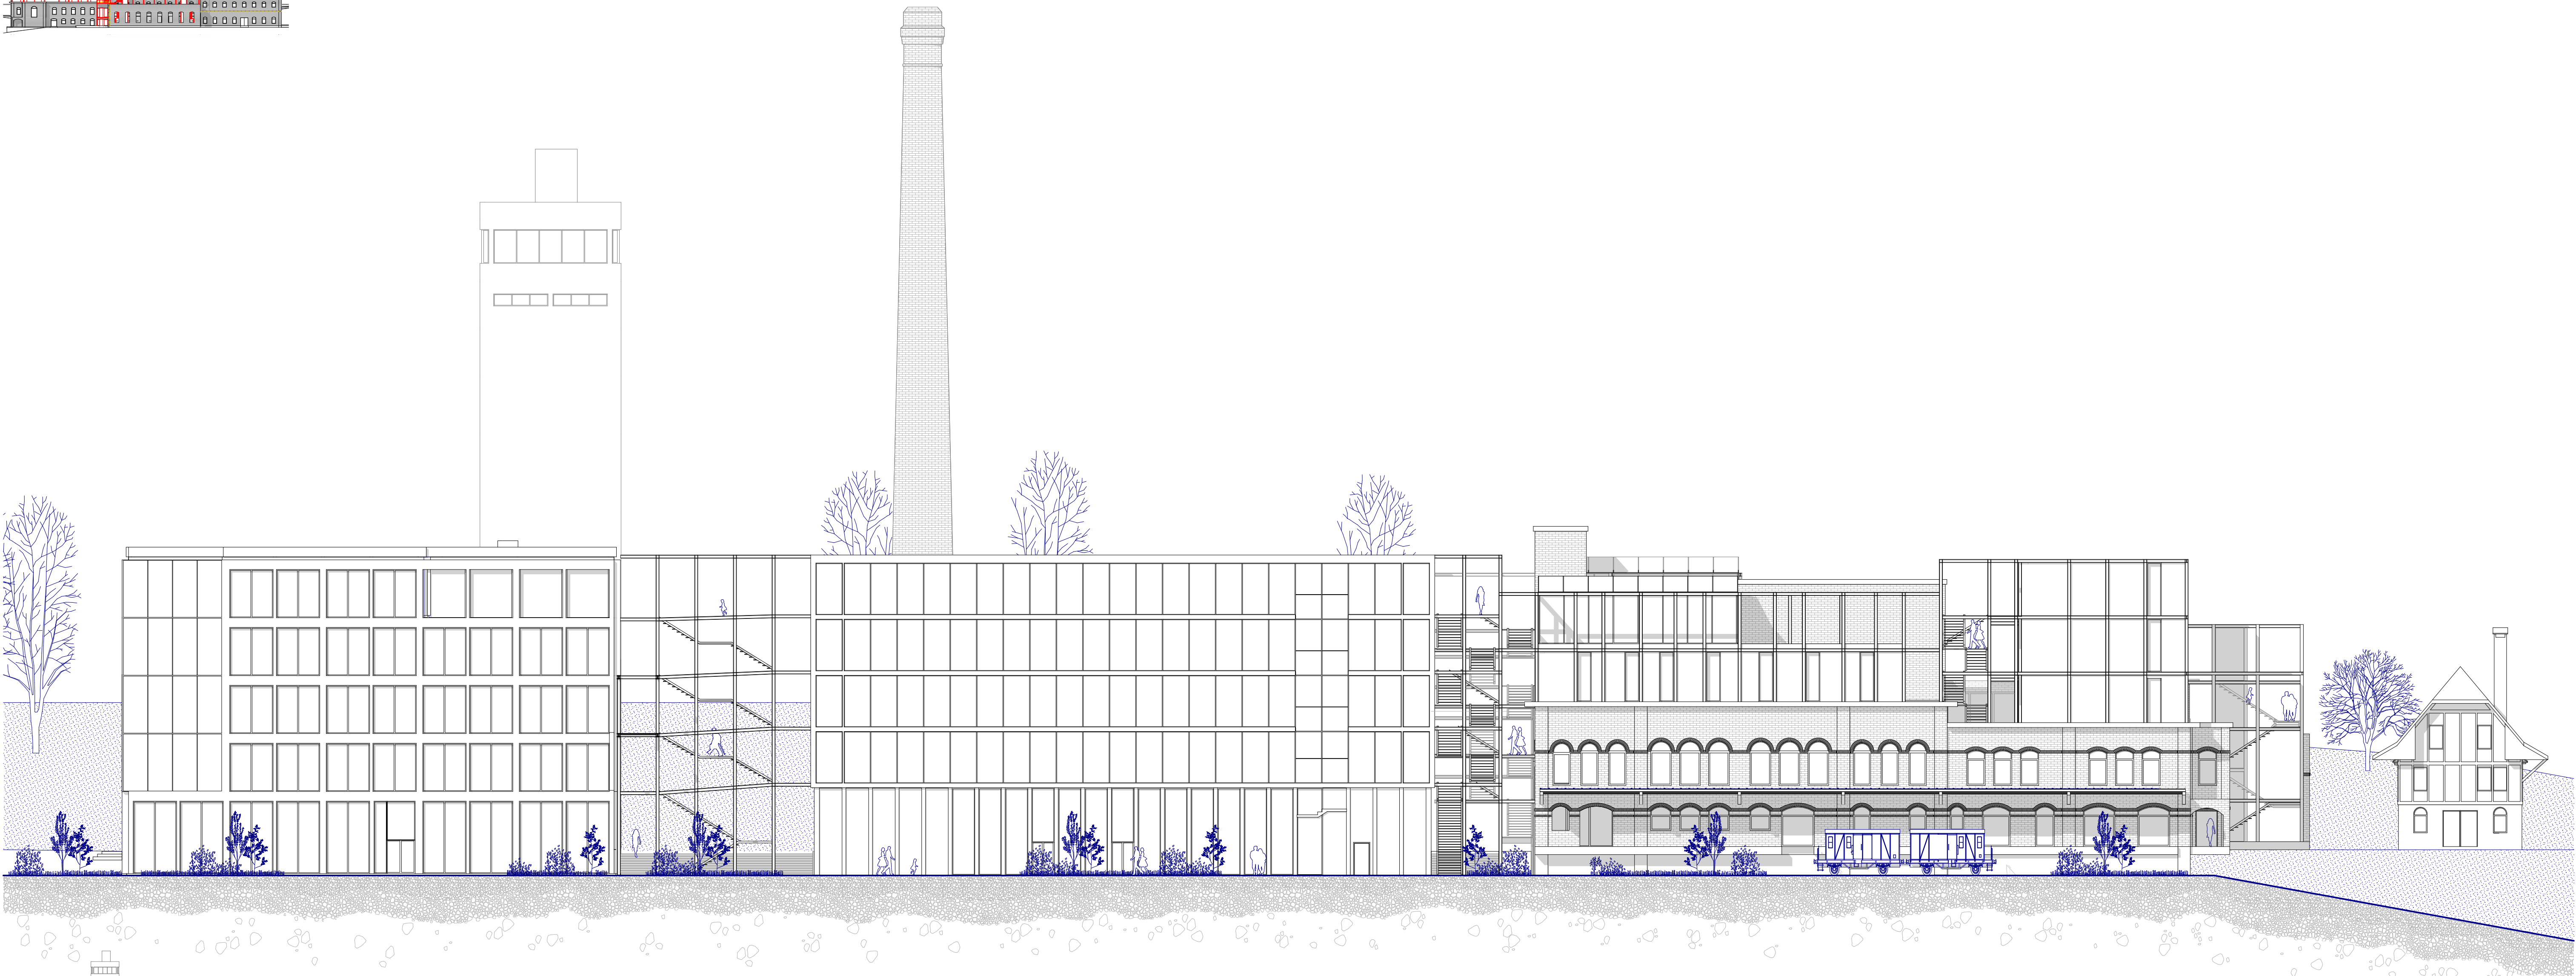

Façade Est | échelle 1: 200

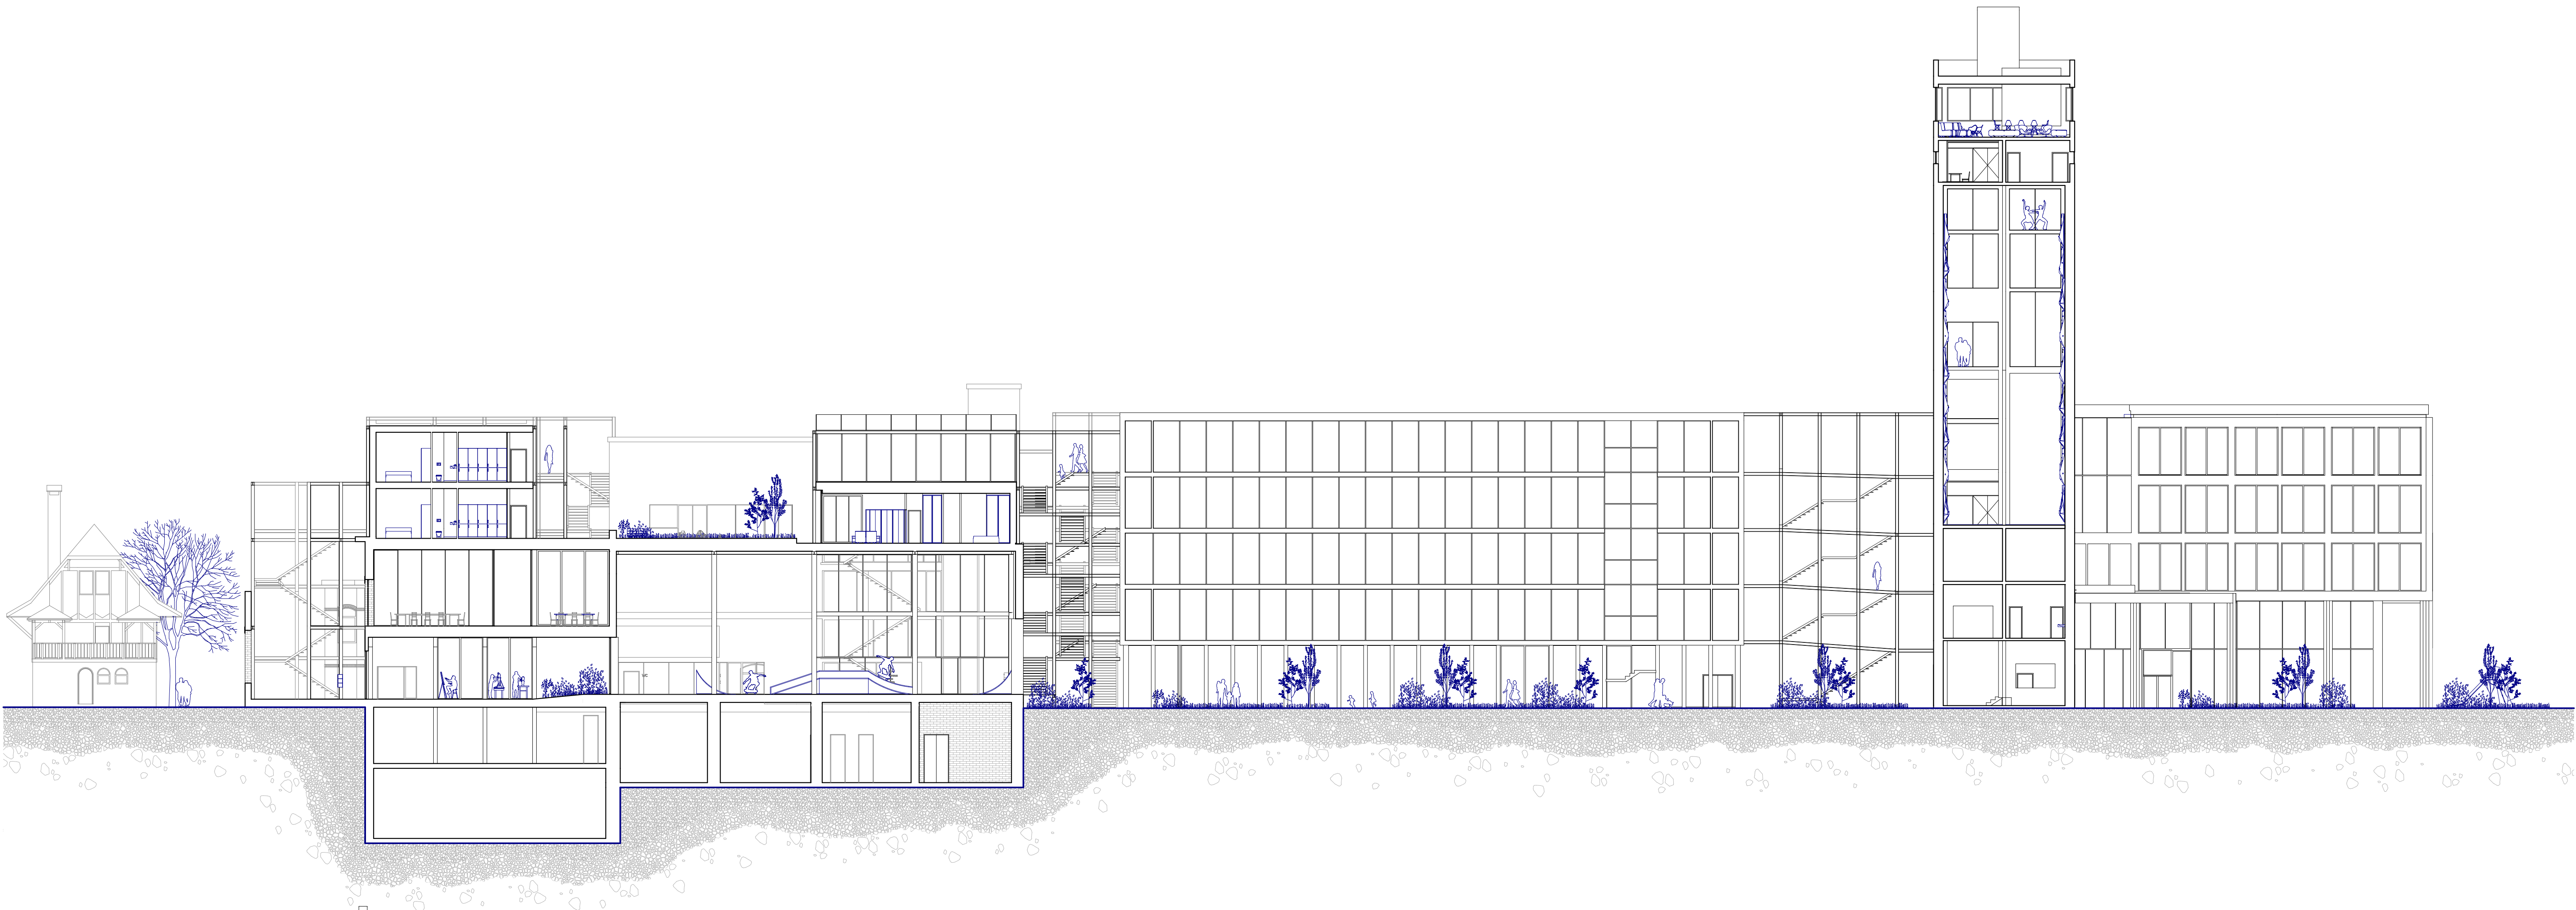

Façade Ouest | échelle 1: 200