


CONSTRUCTION

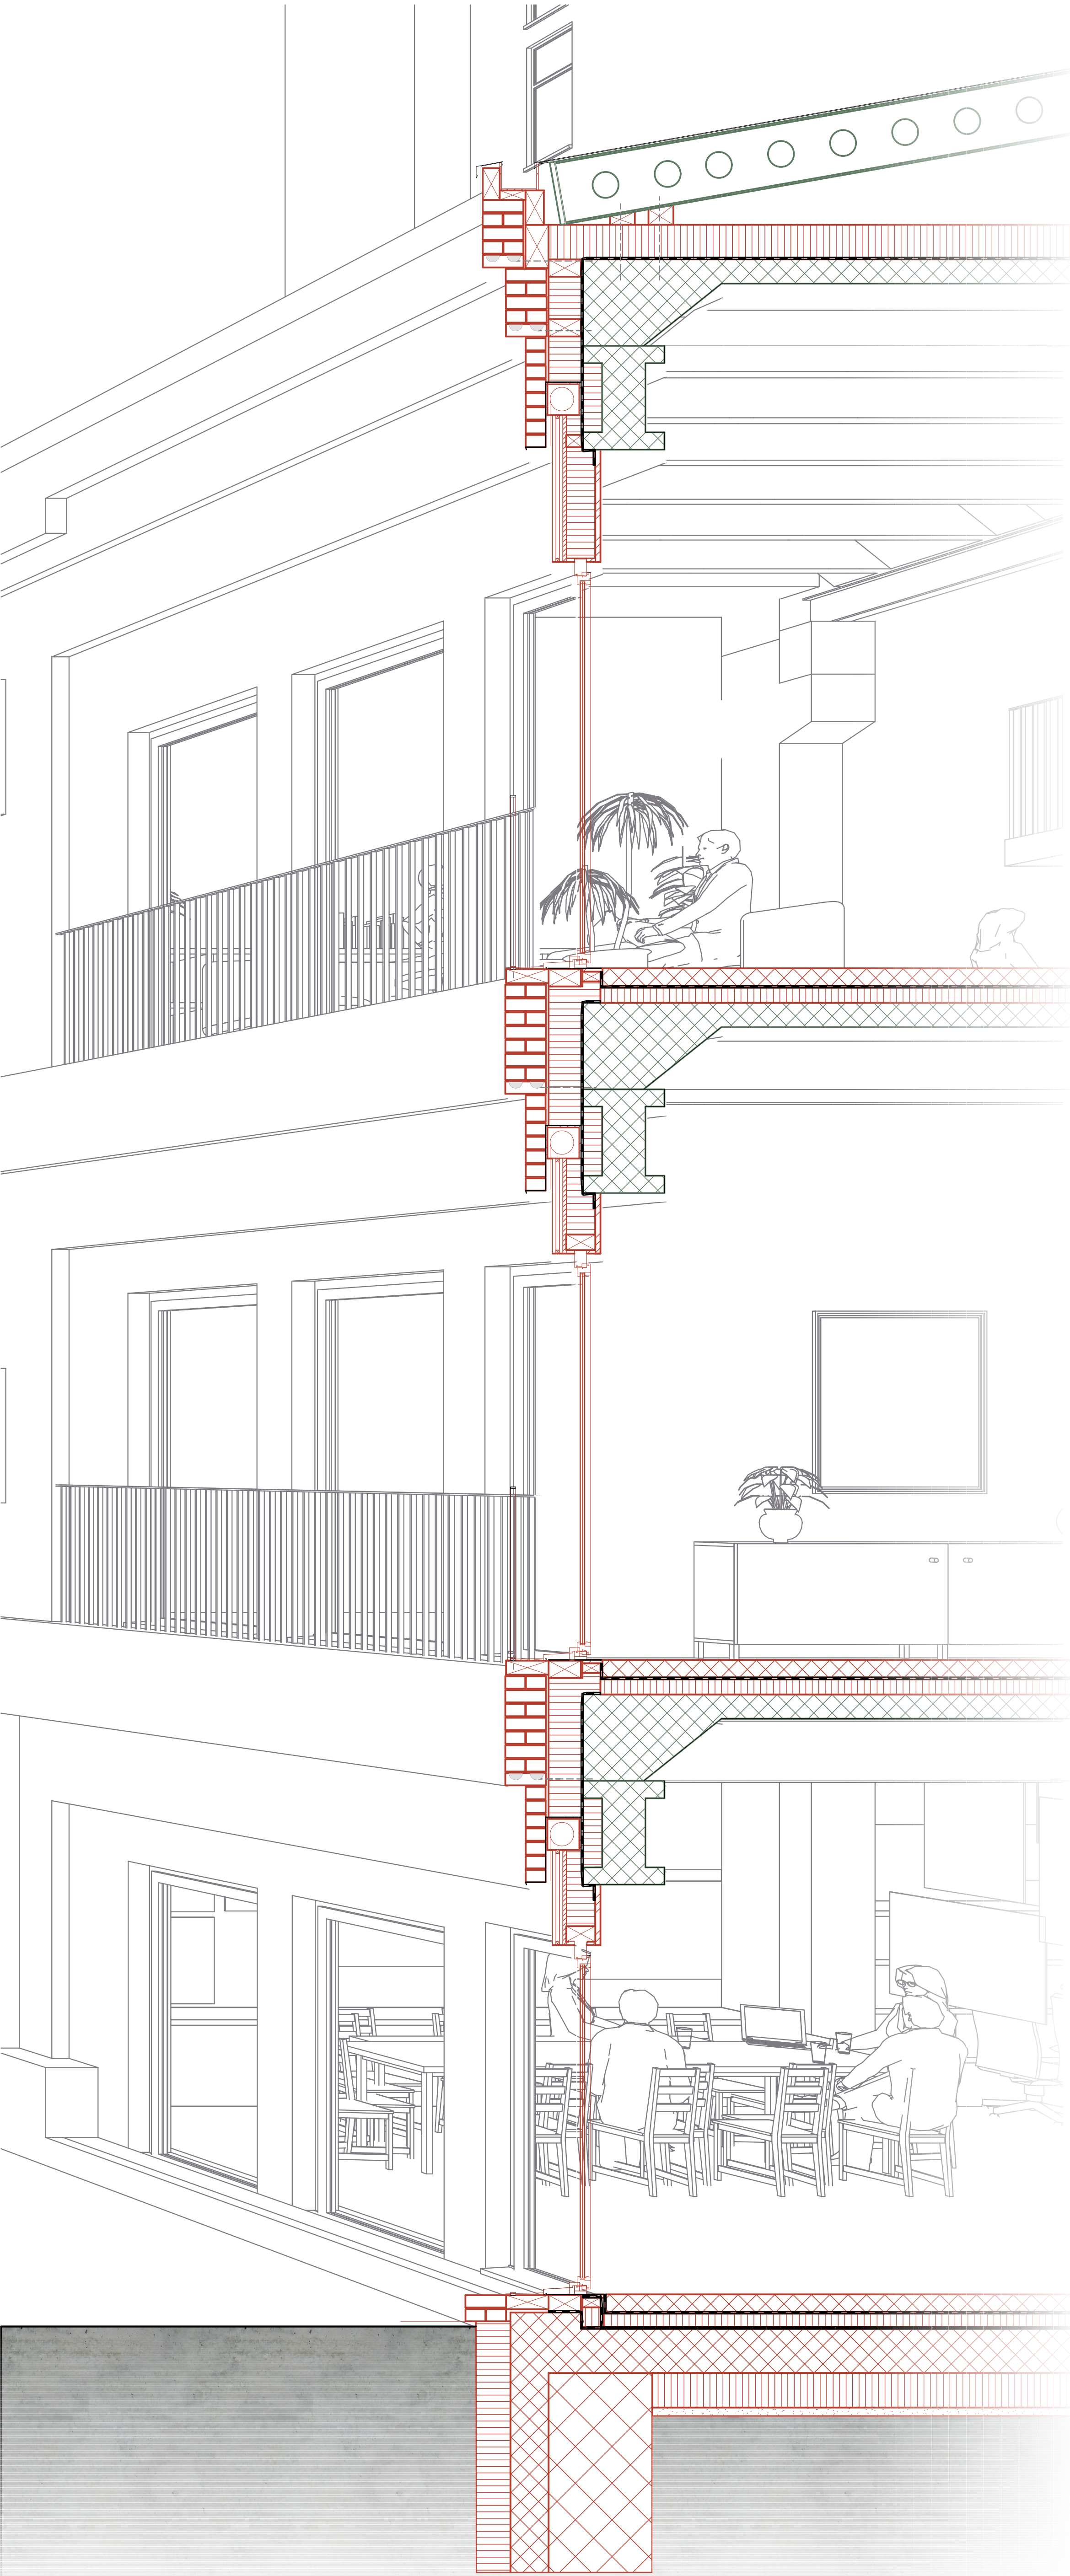

Dachaufbau

Wellblech	10	mm
Stahlträger	200	mm
Holzfaser	200	mm
Dampfbremse	0,2	mm
Unterzug	470	mm

Wandaufbau

Klinker	115-230mm
Holzfaser	200 mm
Dreischichtplatte	15 mm

Wandaufbau

Klinker	115-230mm
Holzfaser	200 mm
Dreischichtplatte	15 mm

Fussbodenaufbau



Parkett	30	mm
Trittschall	50	mm
Estrich	70	mm
Trennlage		
Unterzug	470	mm

Bodenaufbau

Parkett	30	mm
Trittschall	50	mm
Estrich	70	mm
Trennlage		
Dämmung XPS	200	mm
Fundament	300	mm

Bodenaufbau

Parkett	30	mm
Trittschall	50	mm
Estrich	70	mm
Trennlage		
Dämmung XPS	200	mm
Fundament	300	mm

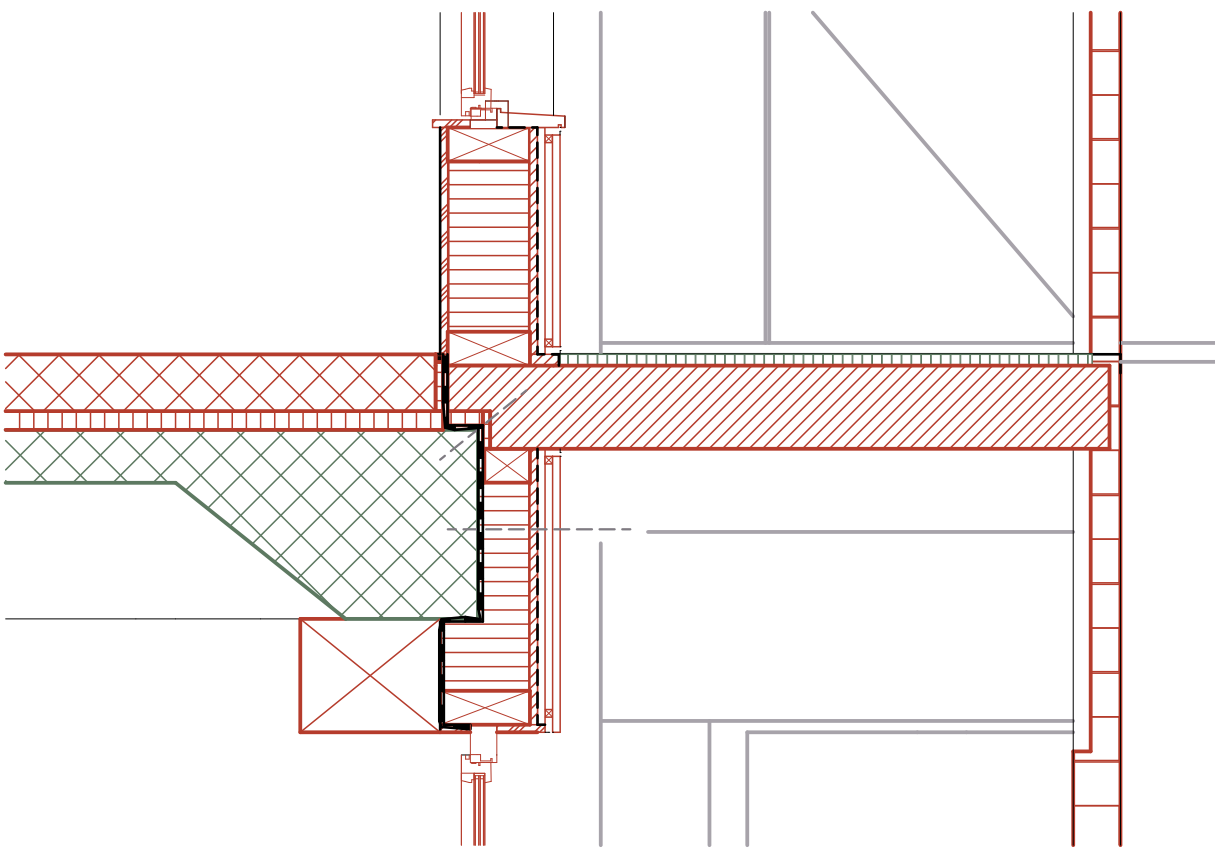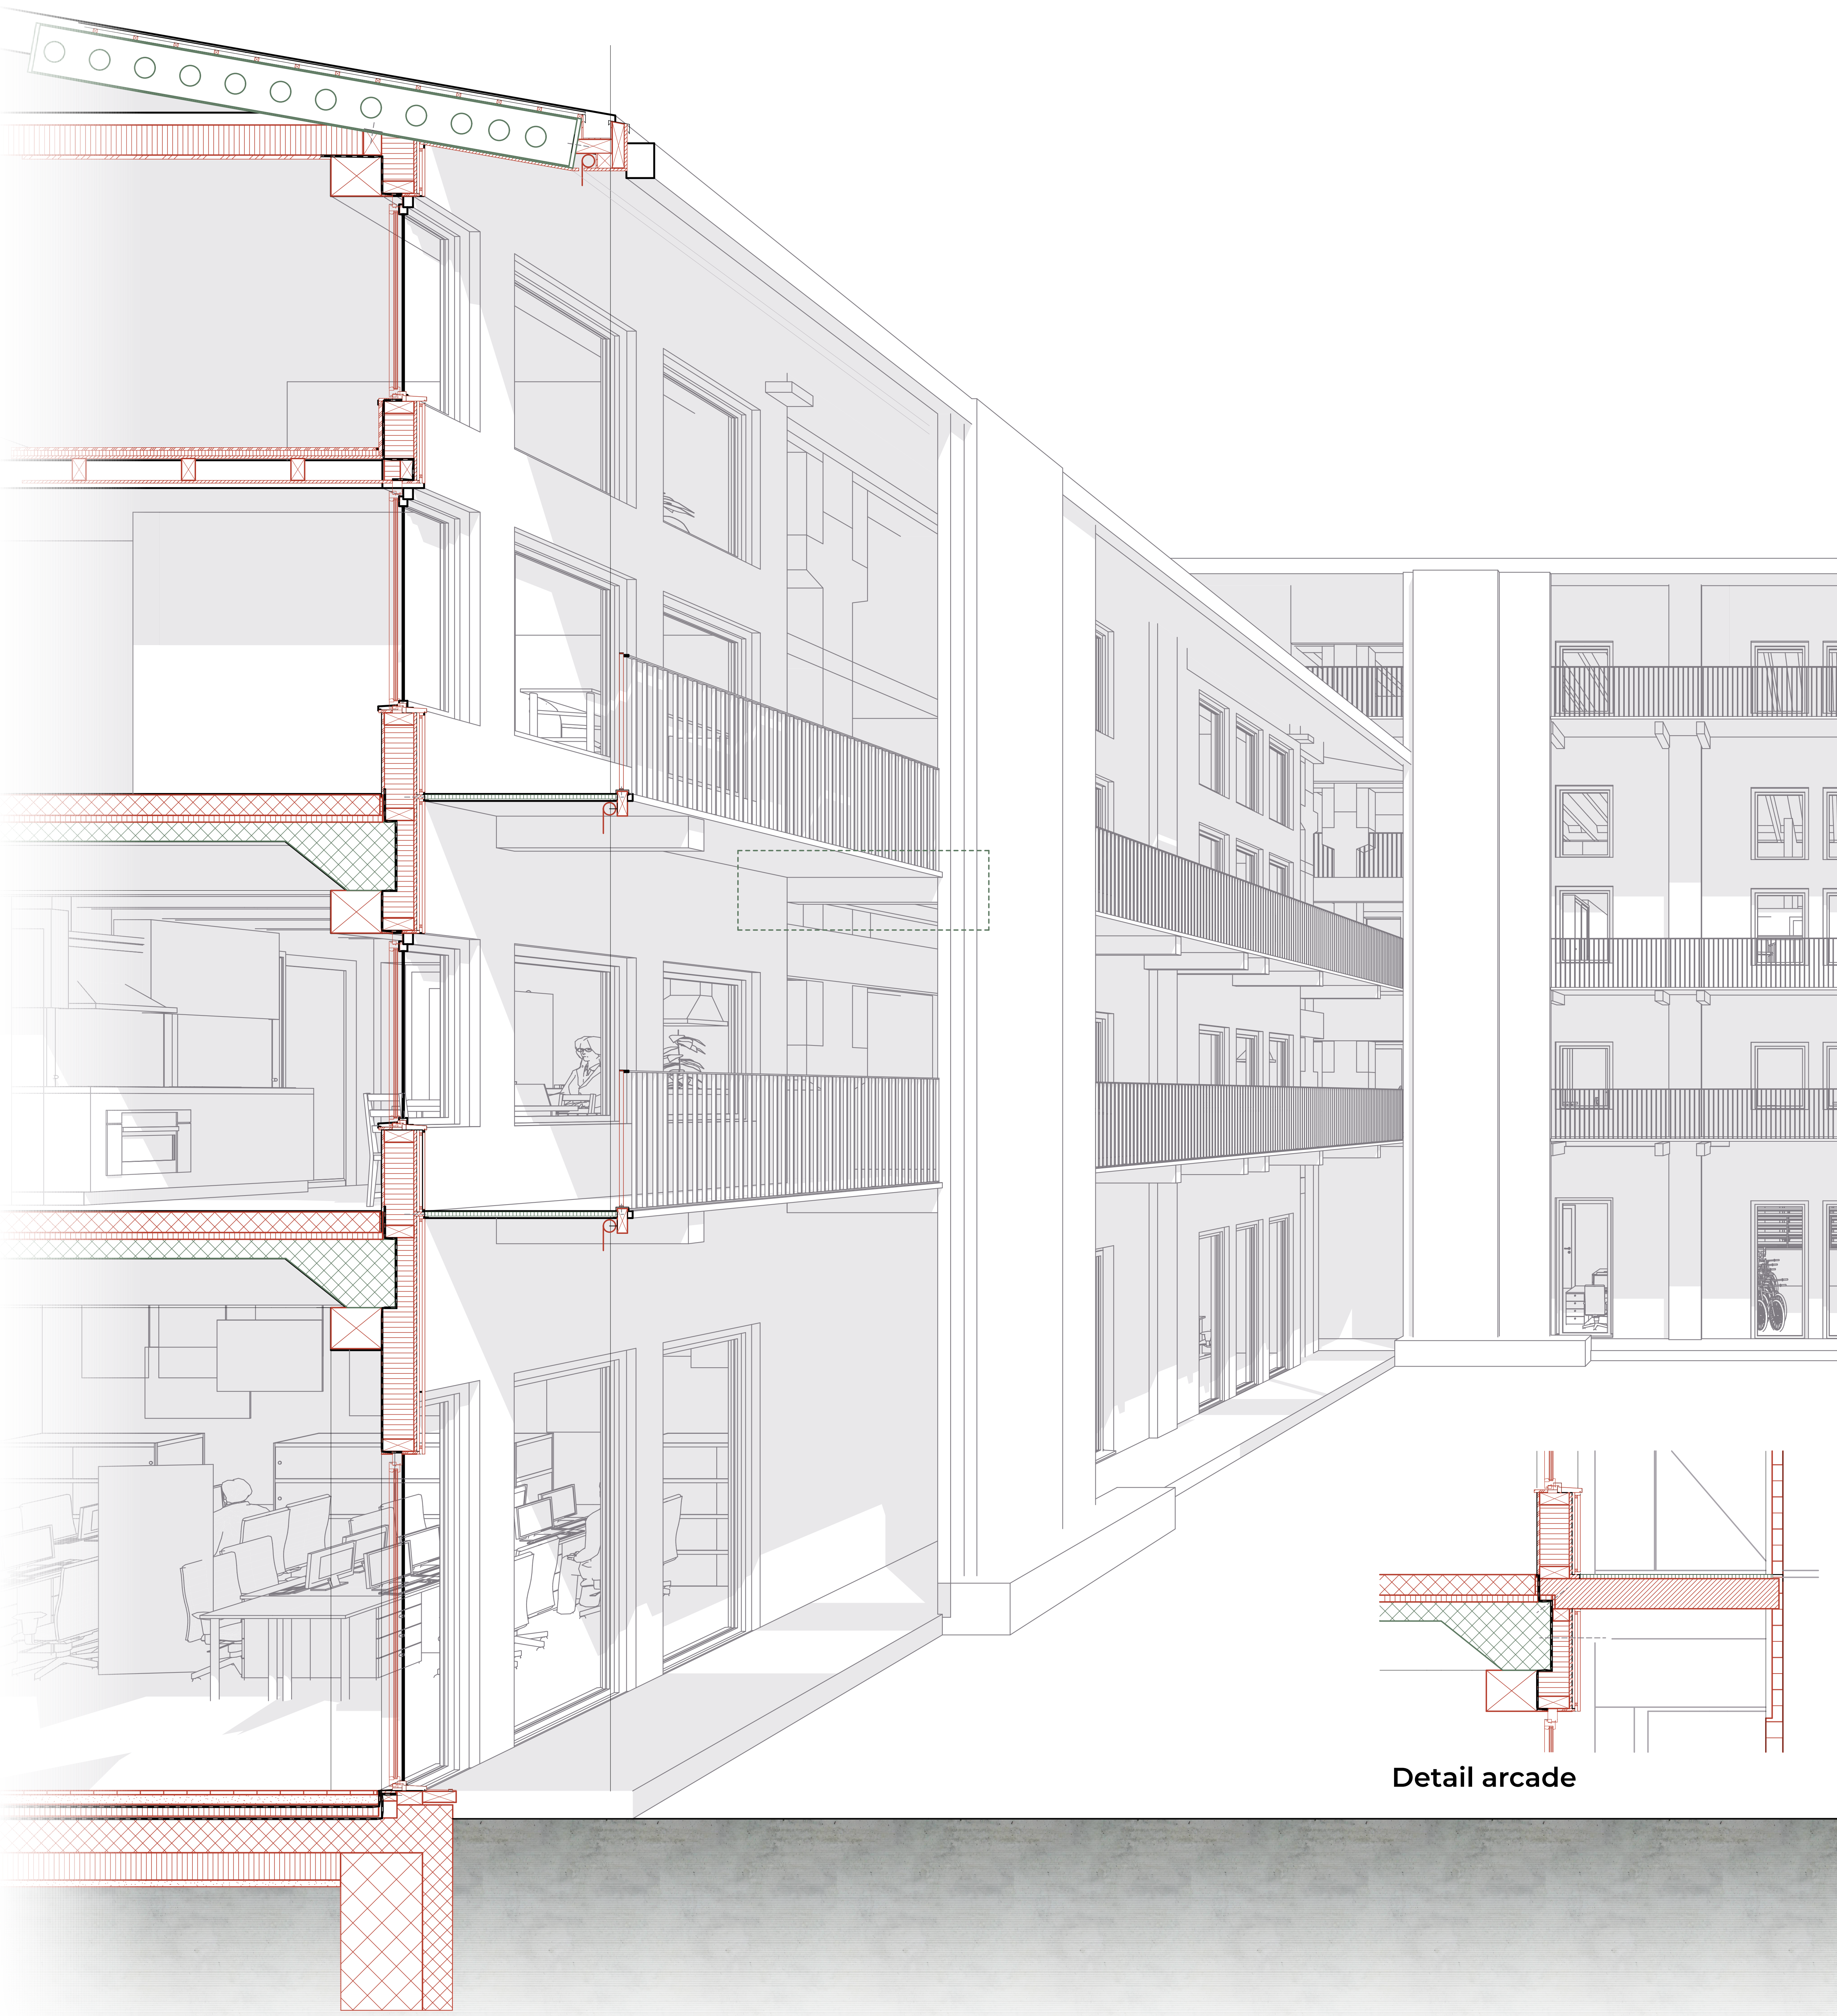

Detail arcade