


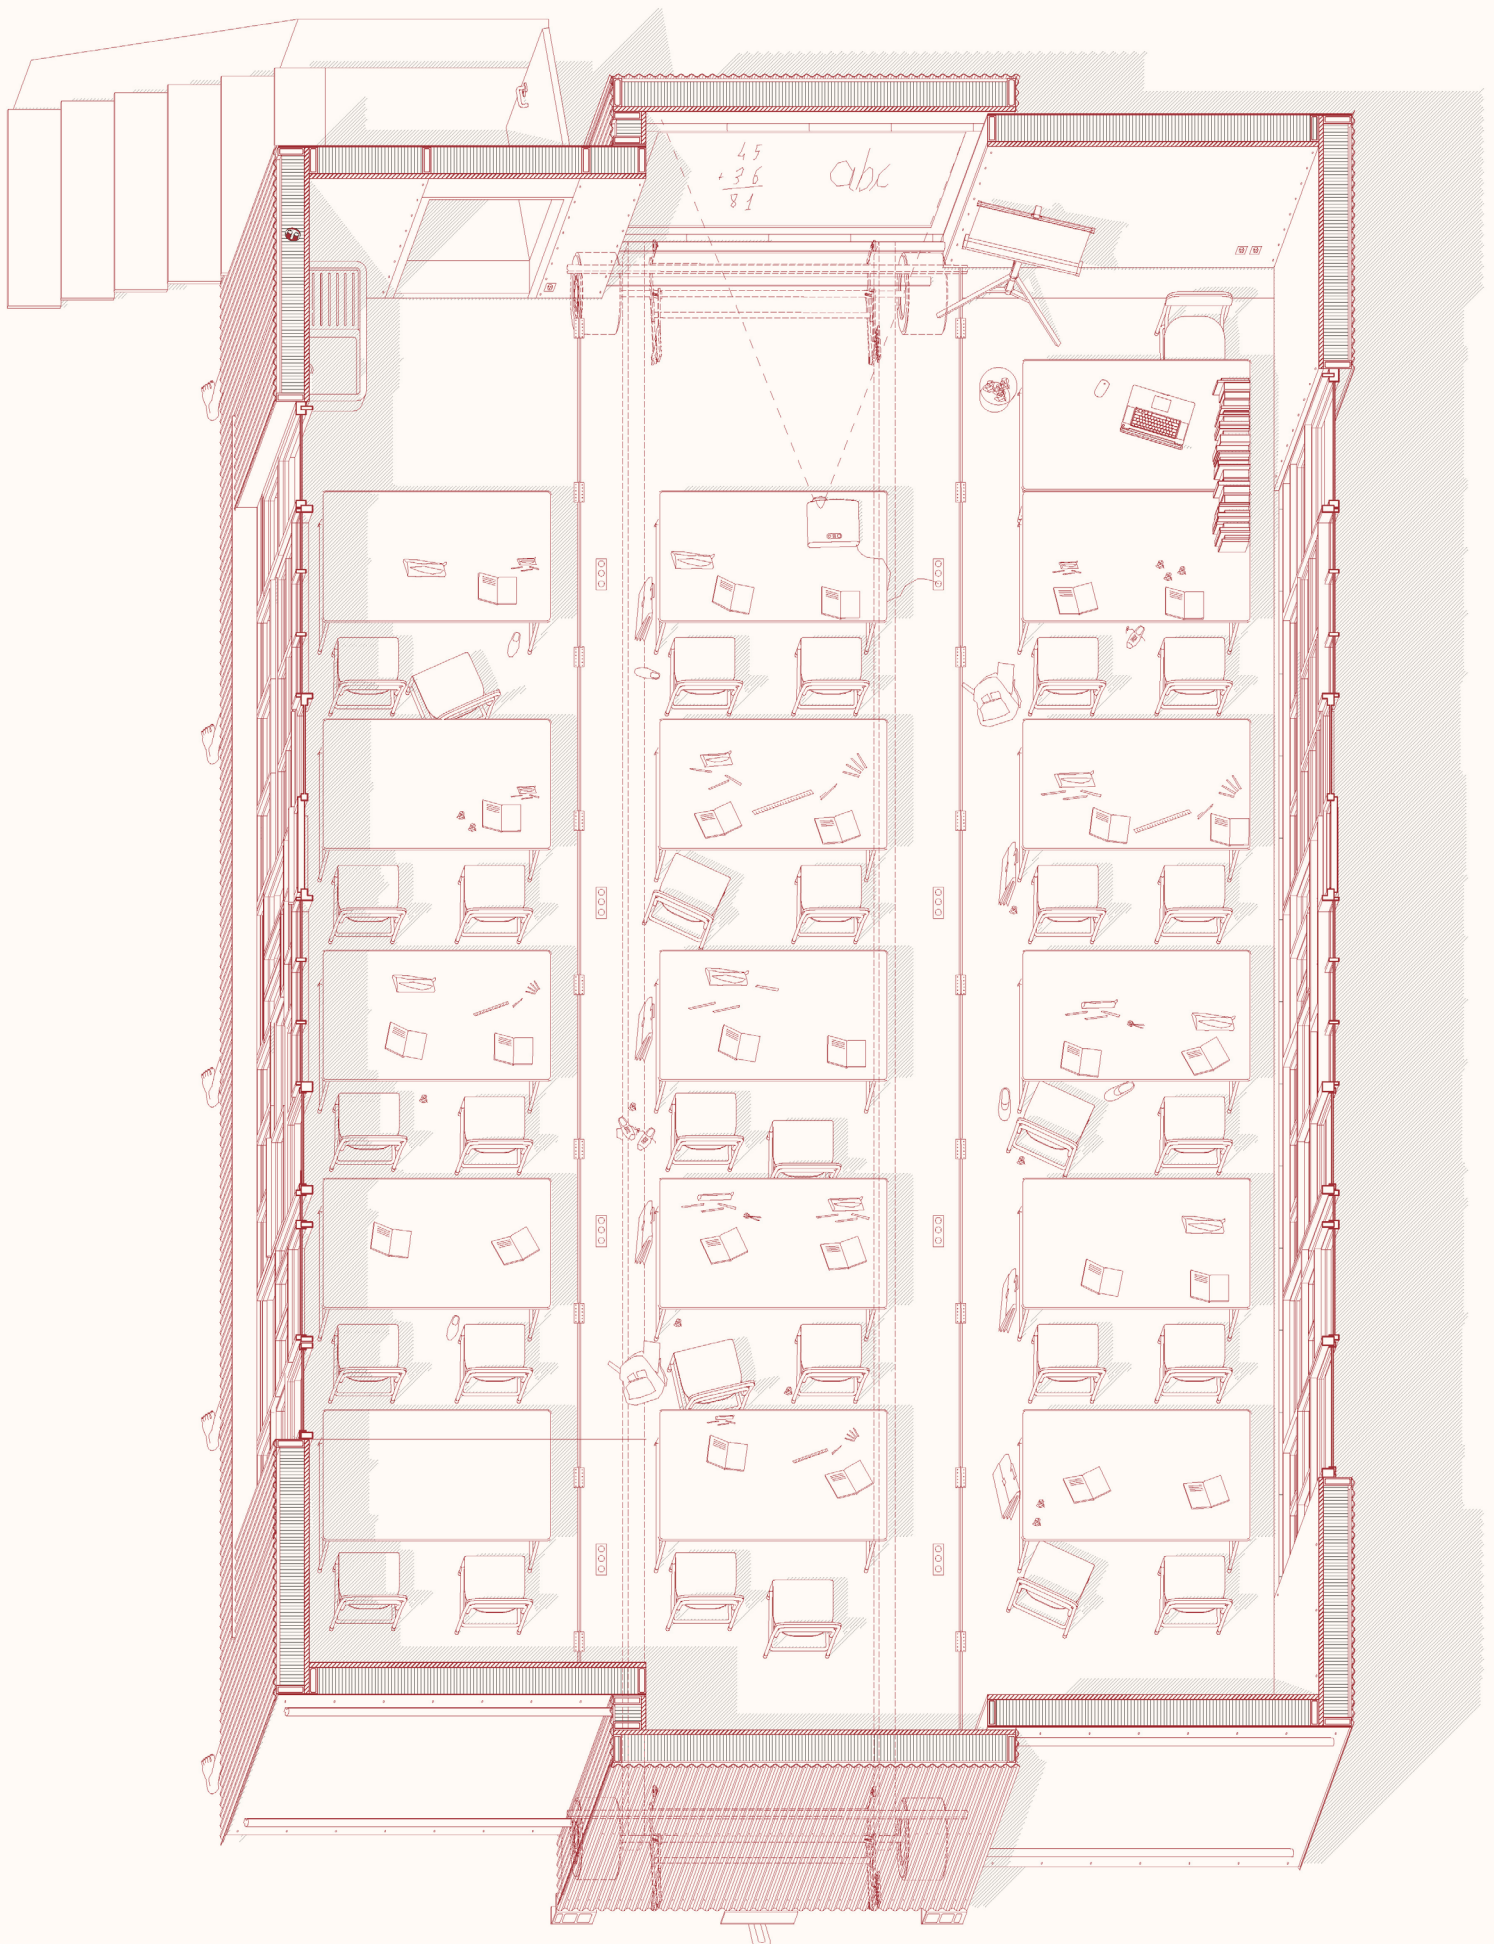

UNTERRICHTSRAUM 1850