


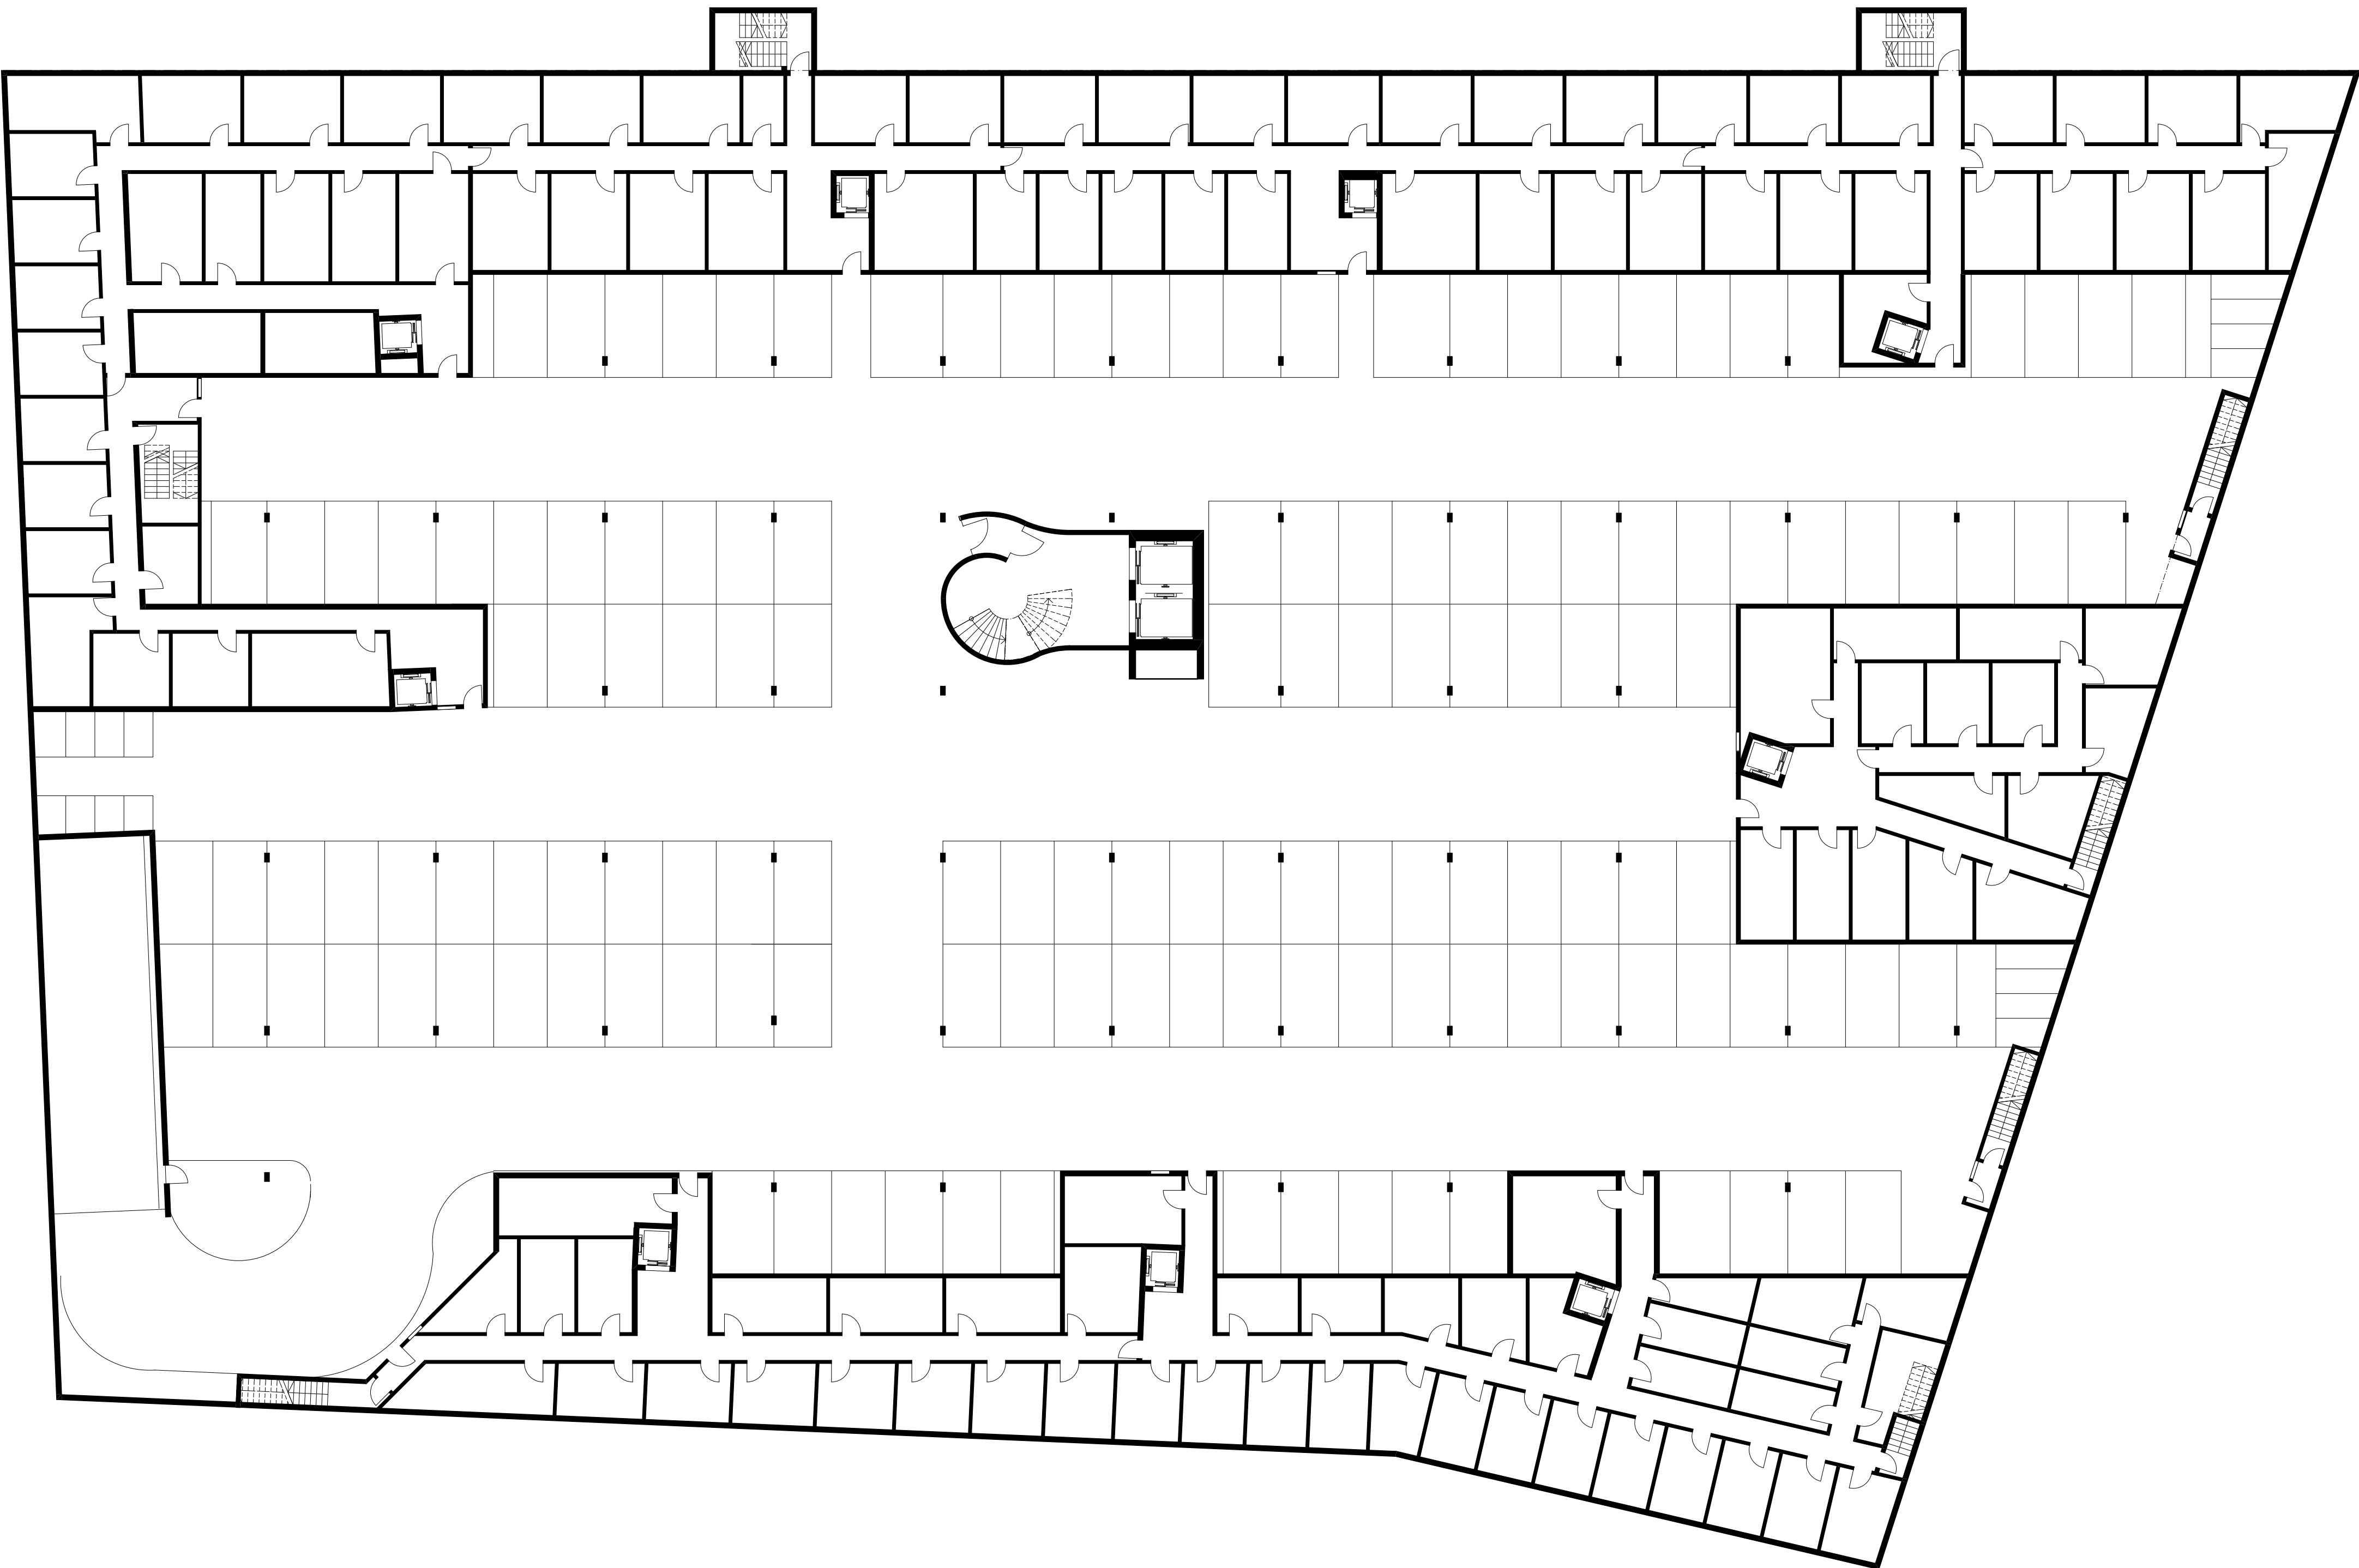

maurusfrei

BG Rheinfels III  
Bauprojekt

2. Untergeschoss