


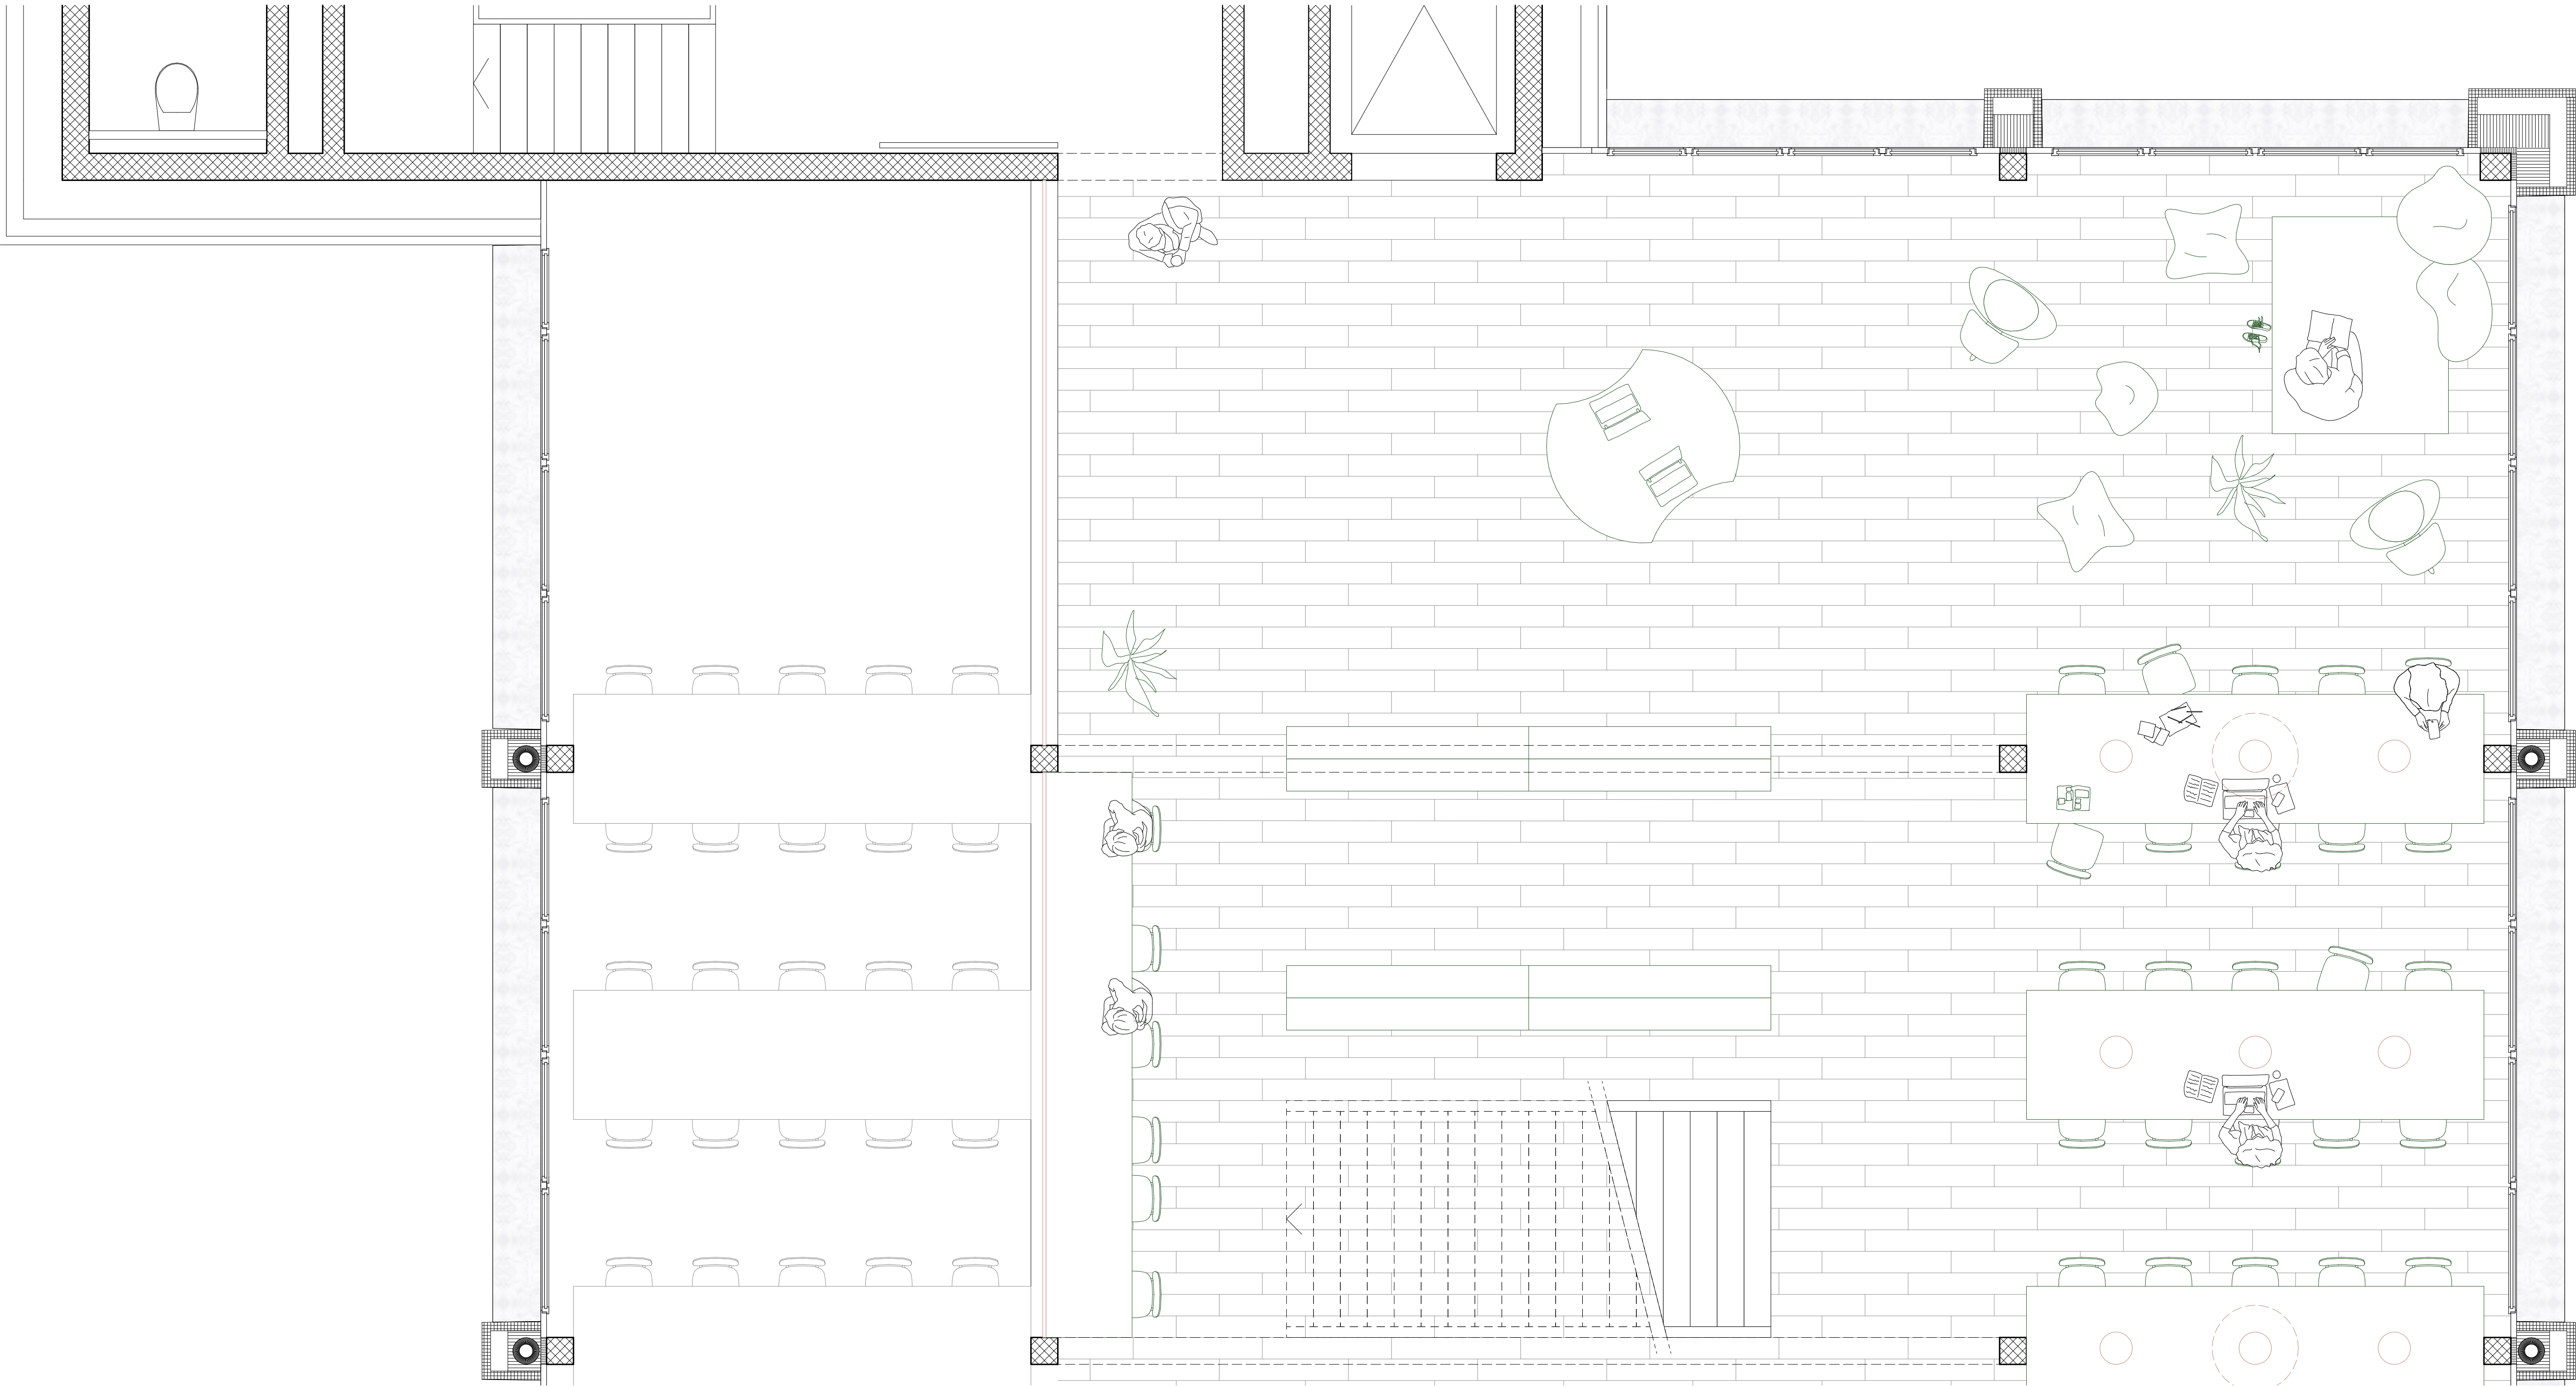

Plan constructif – 1:33