RESIDENZA ARBOSTORA LUGANO CARABBIA
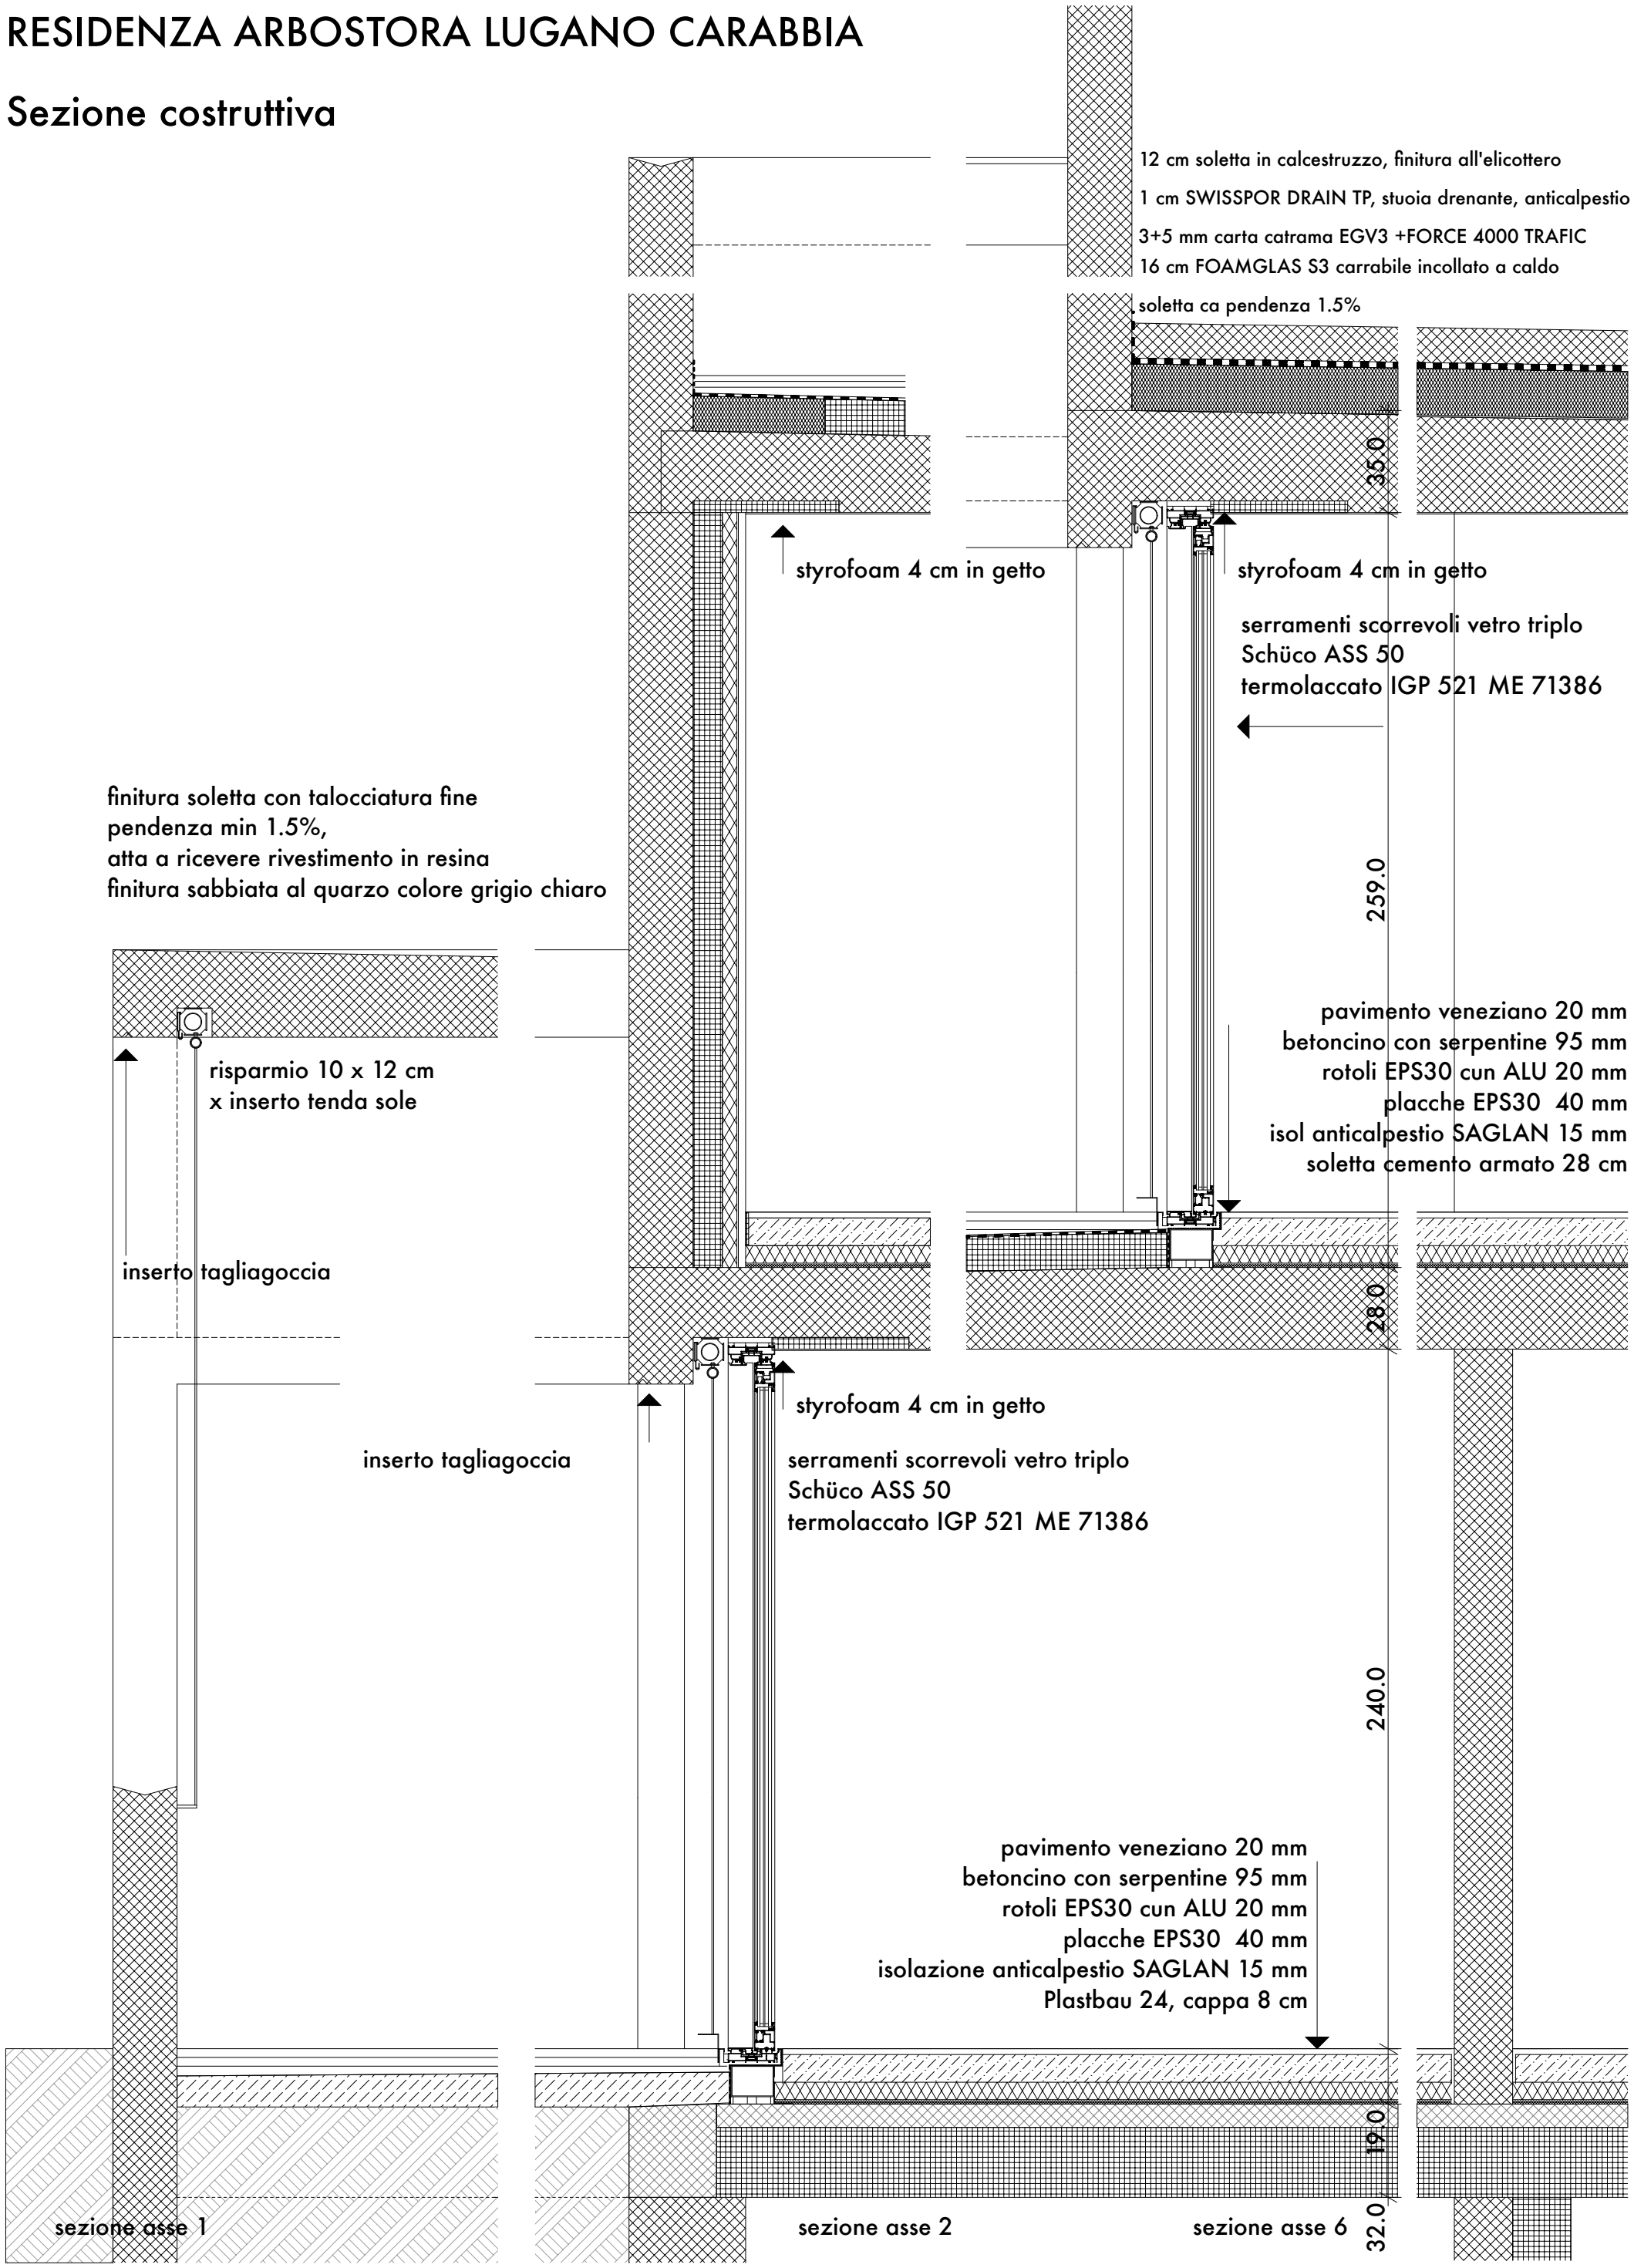
Sezione costruttiva