

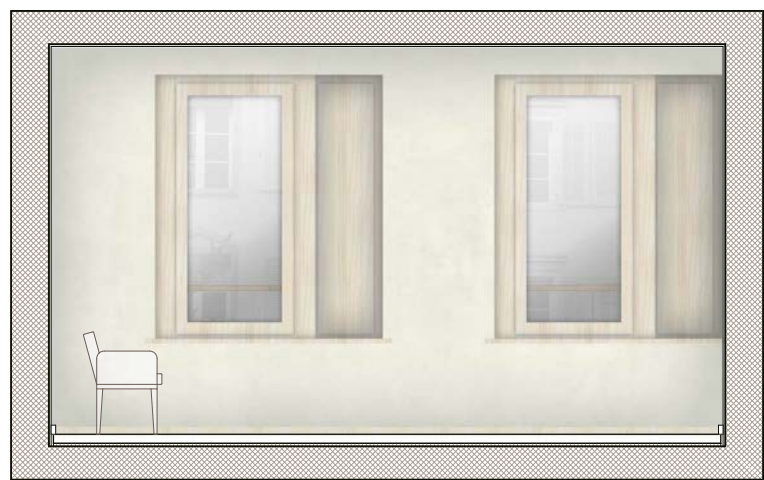
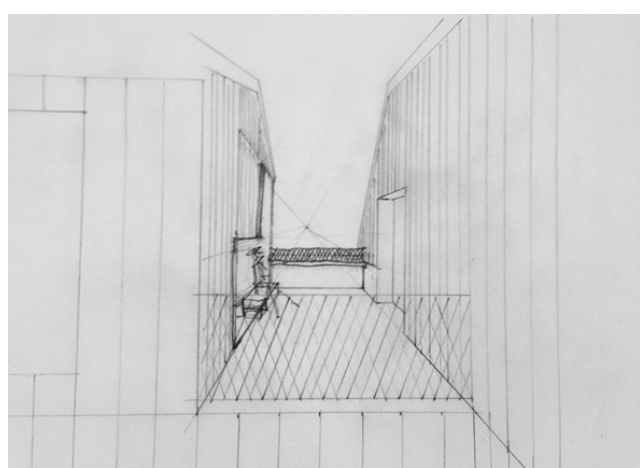
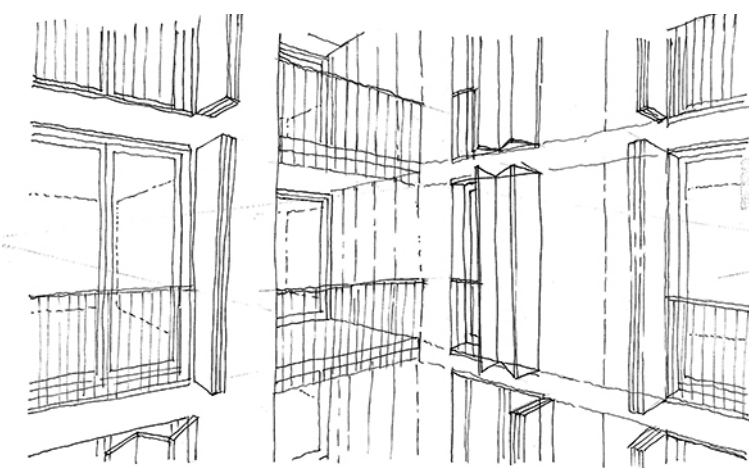
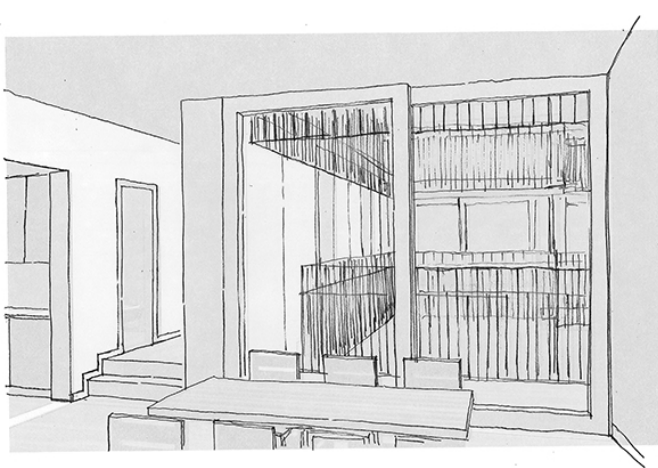
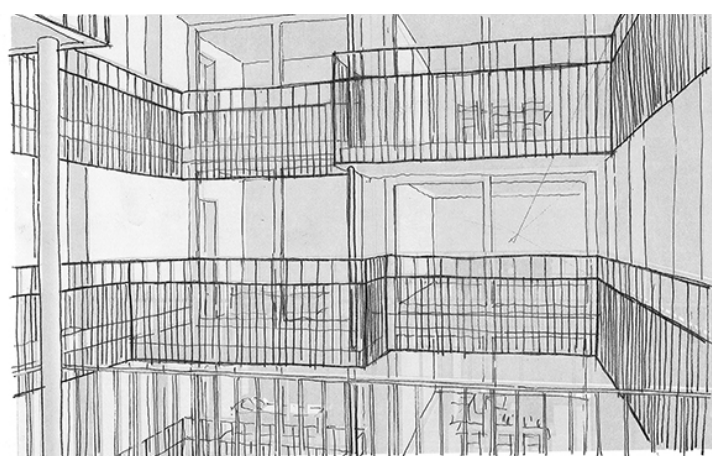


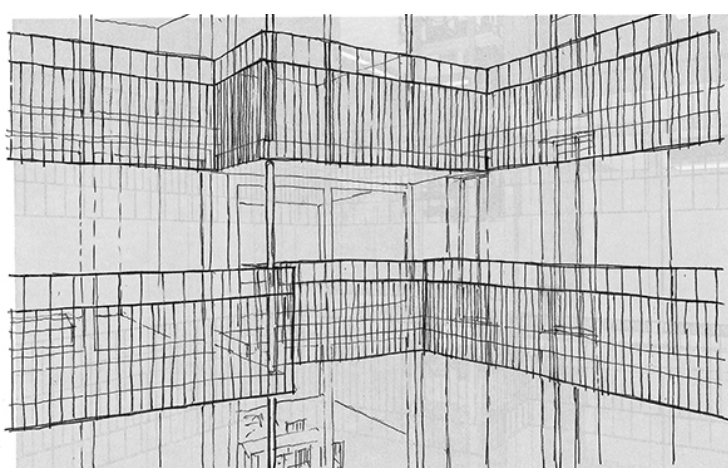

AUSSCHNITT WOHNUNG 1:50

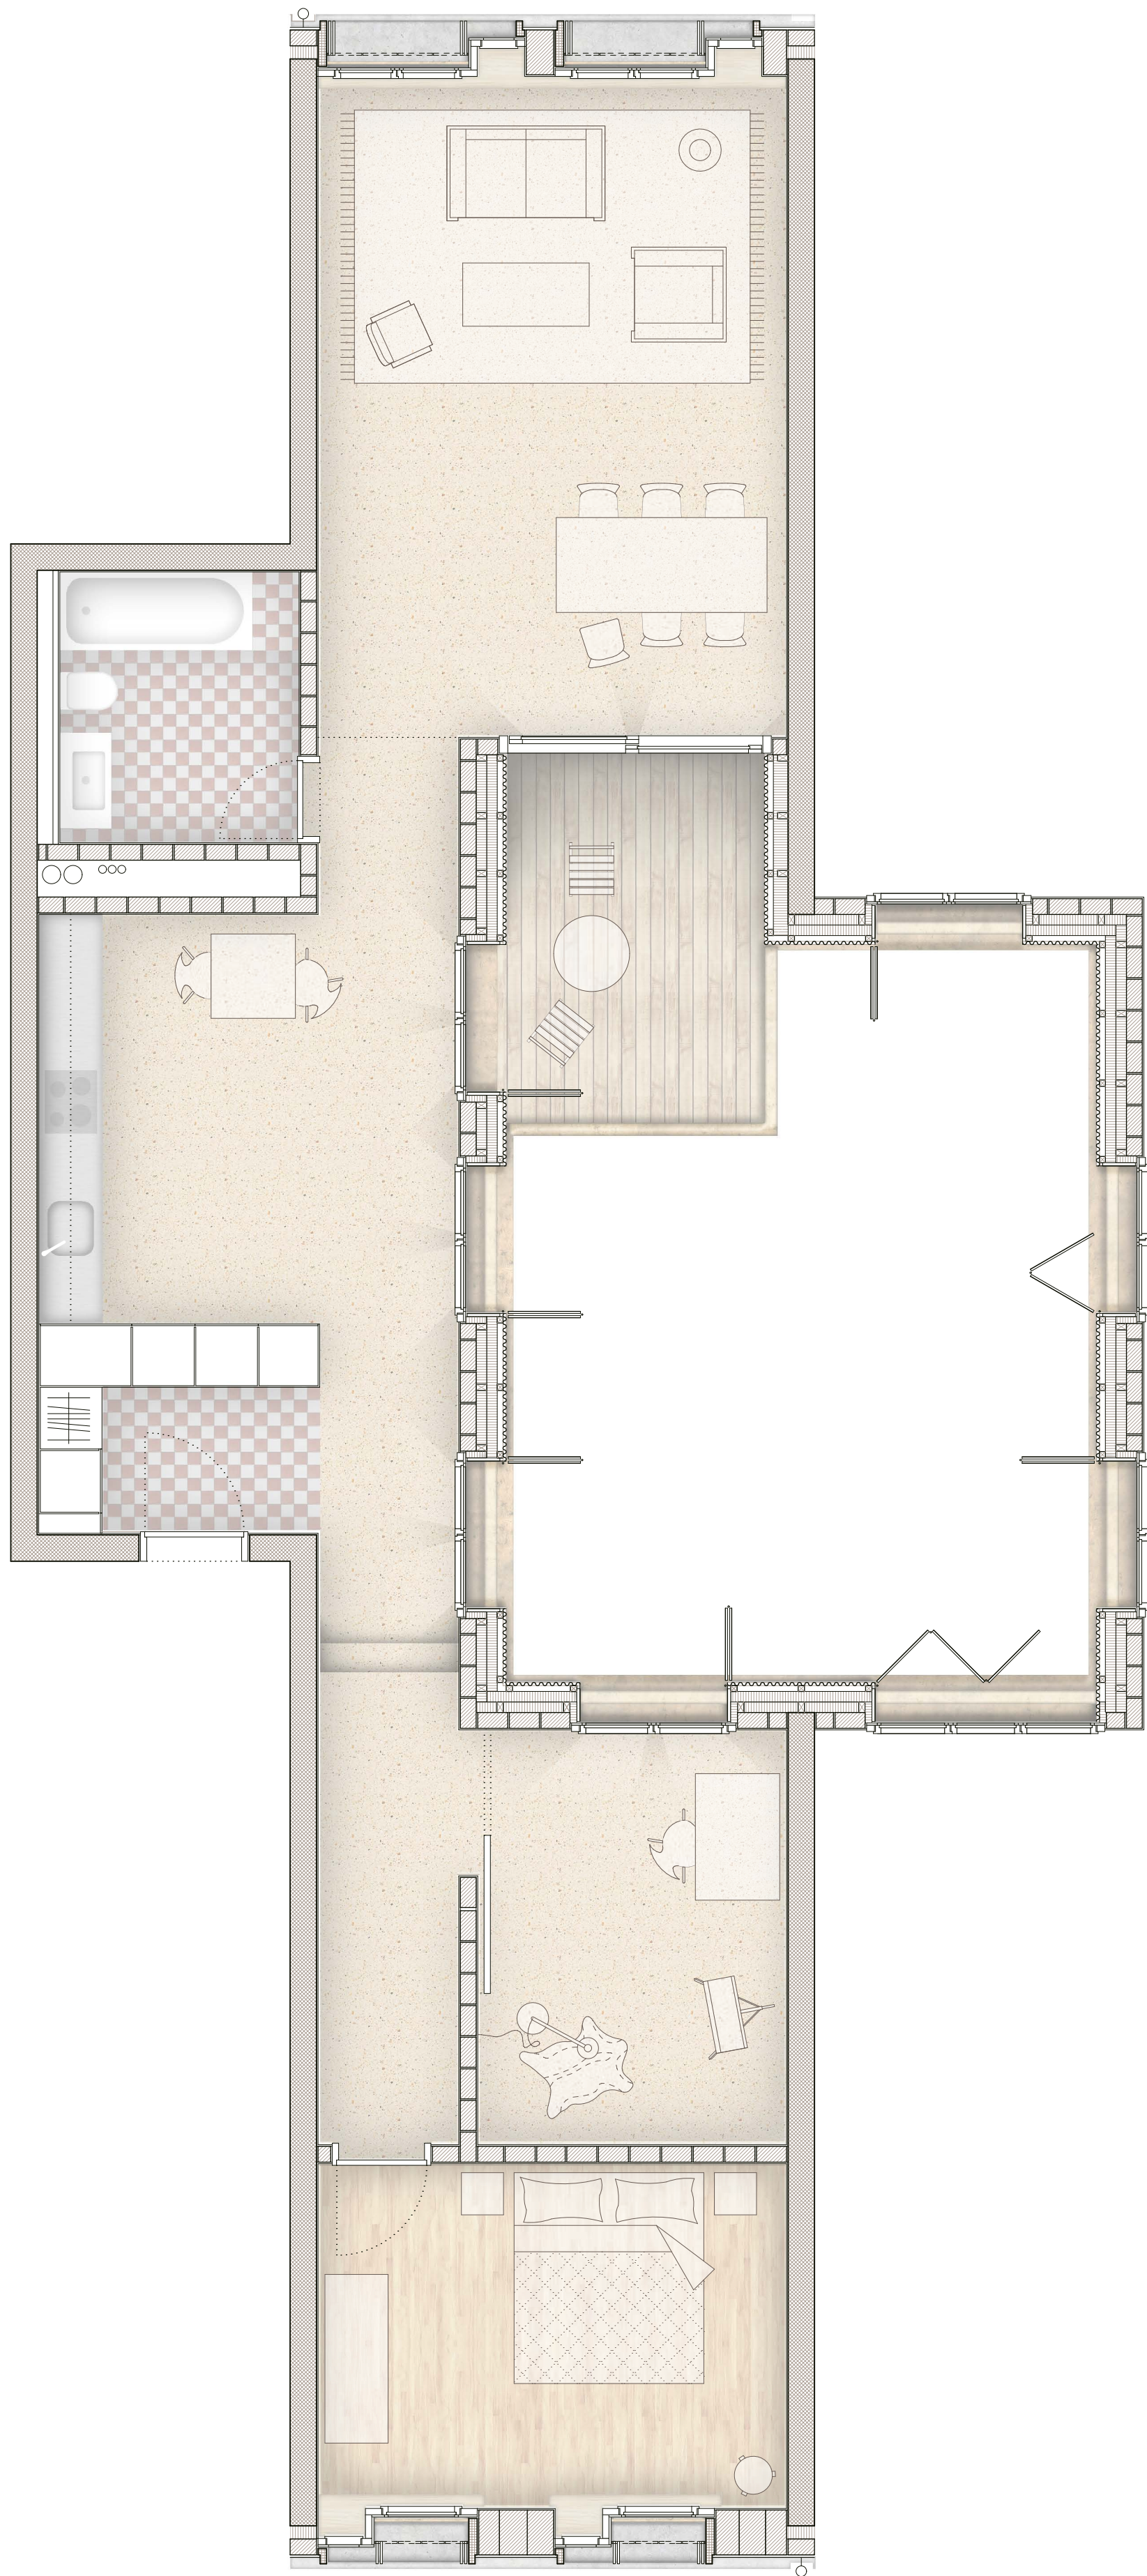