


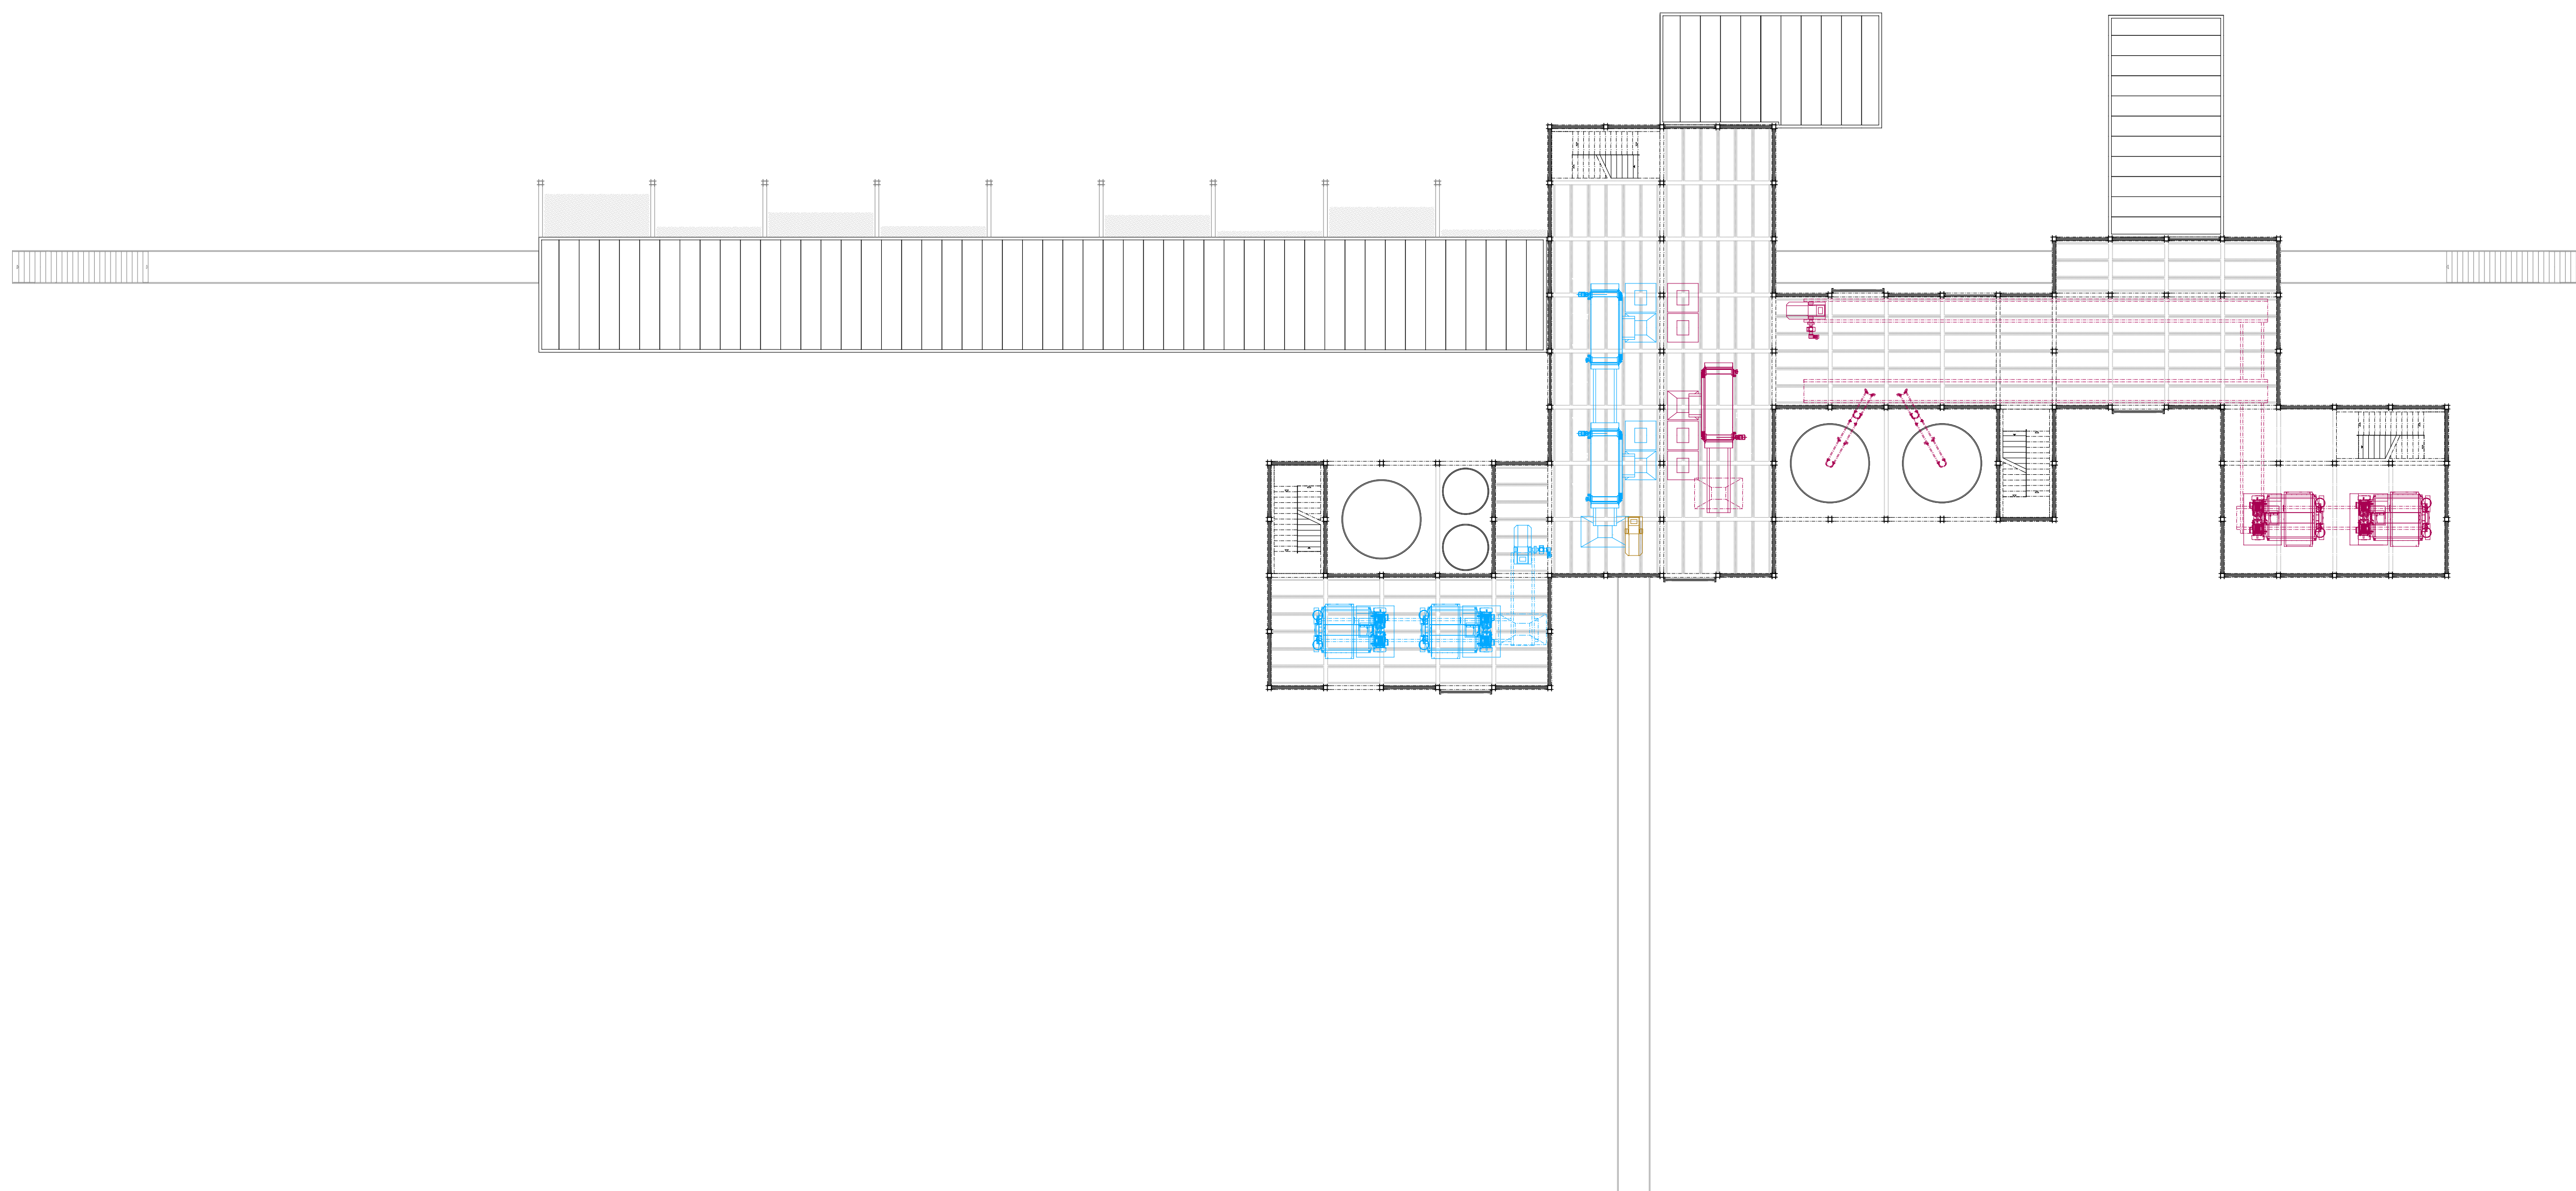

Grundriss 2.Obergeschoss 1:200