


- 1 Vorraum
- 2 WC Herren
- 3 WC Damen
- 4 IV WC
- 5 Treppe
- 6 Lift

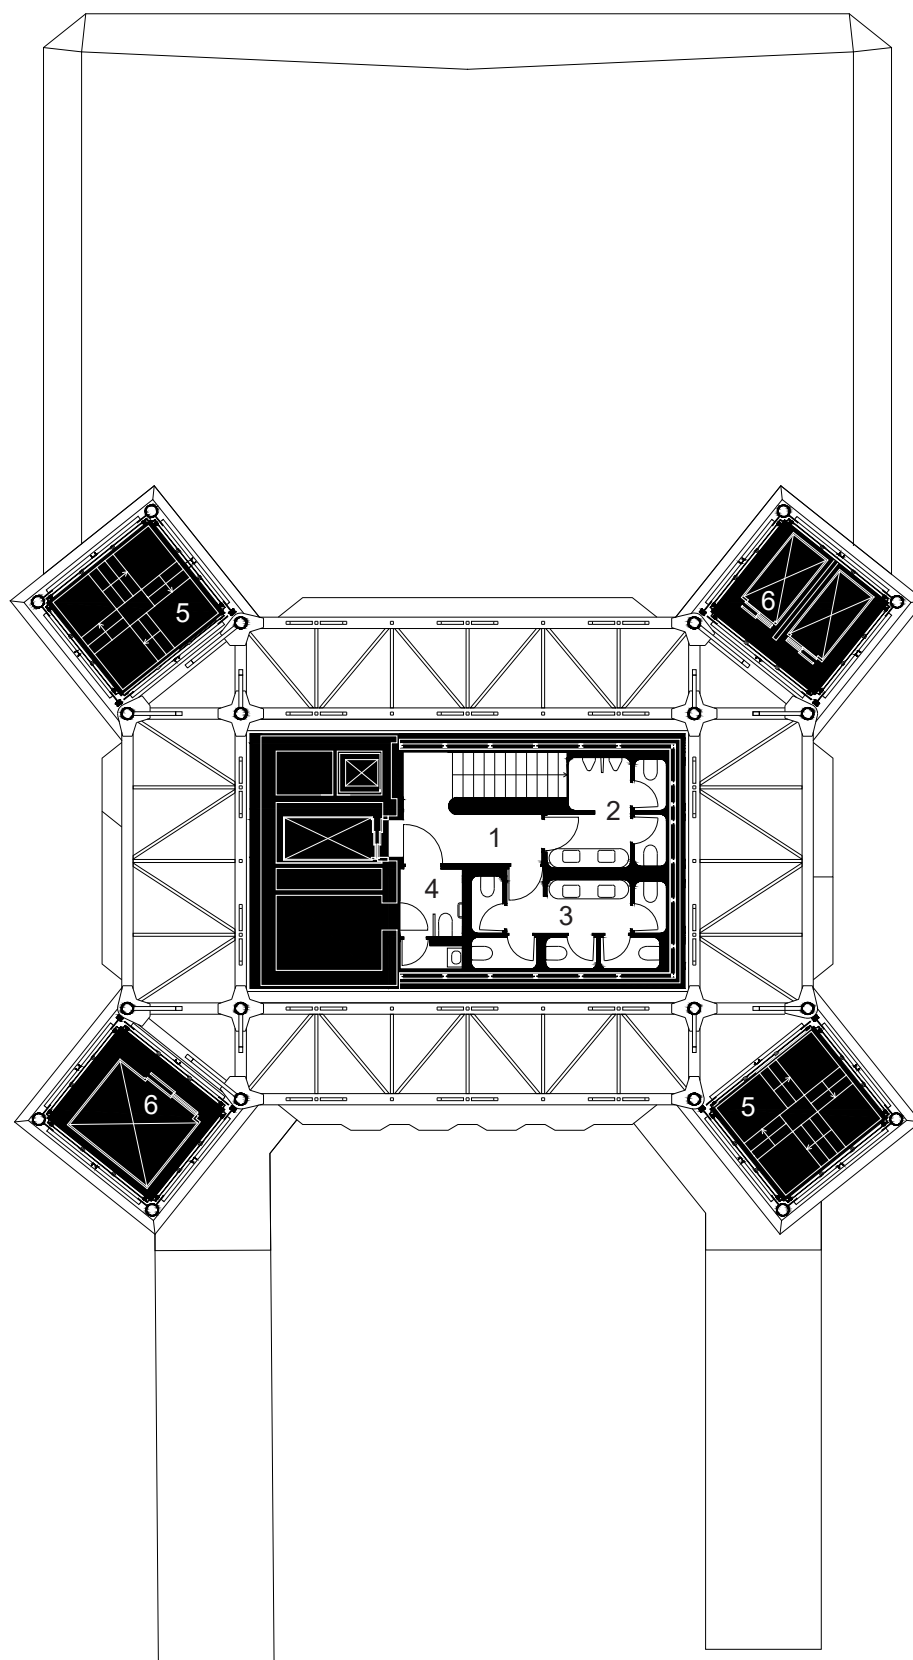

OBERGESCHOSS 5
Massstab 1:200

