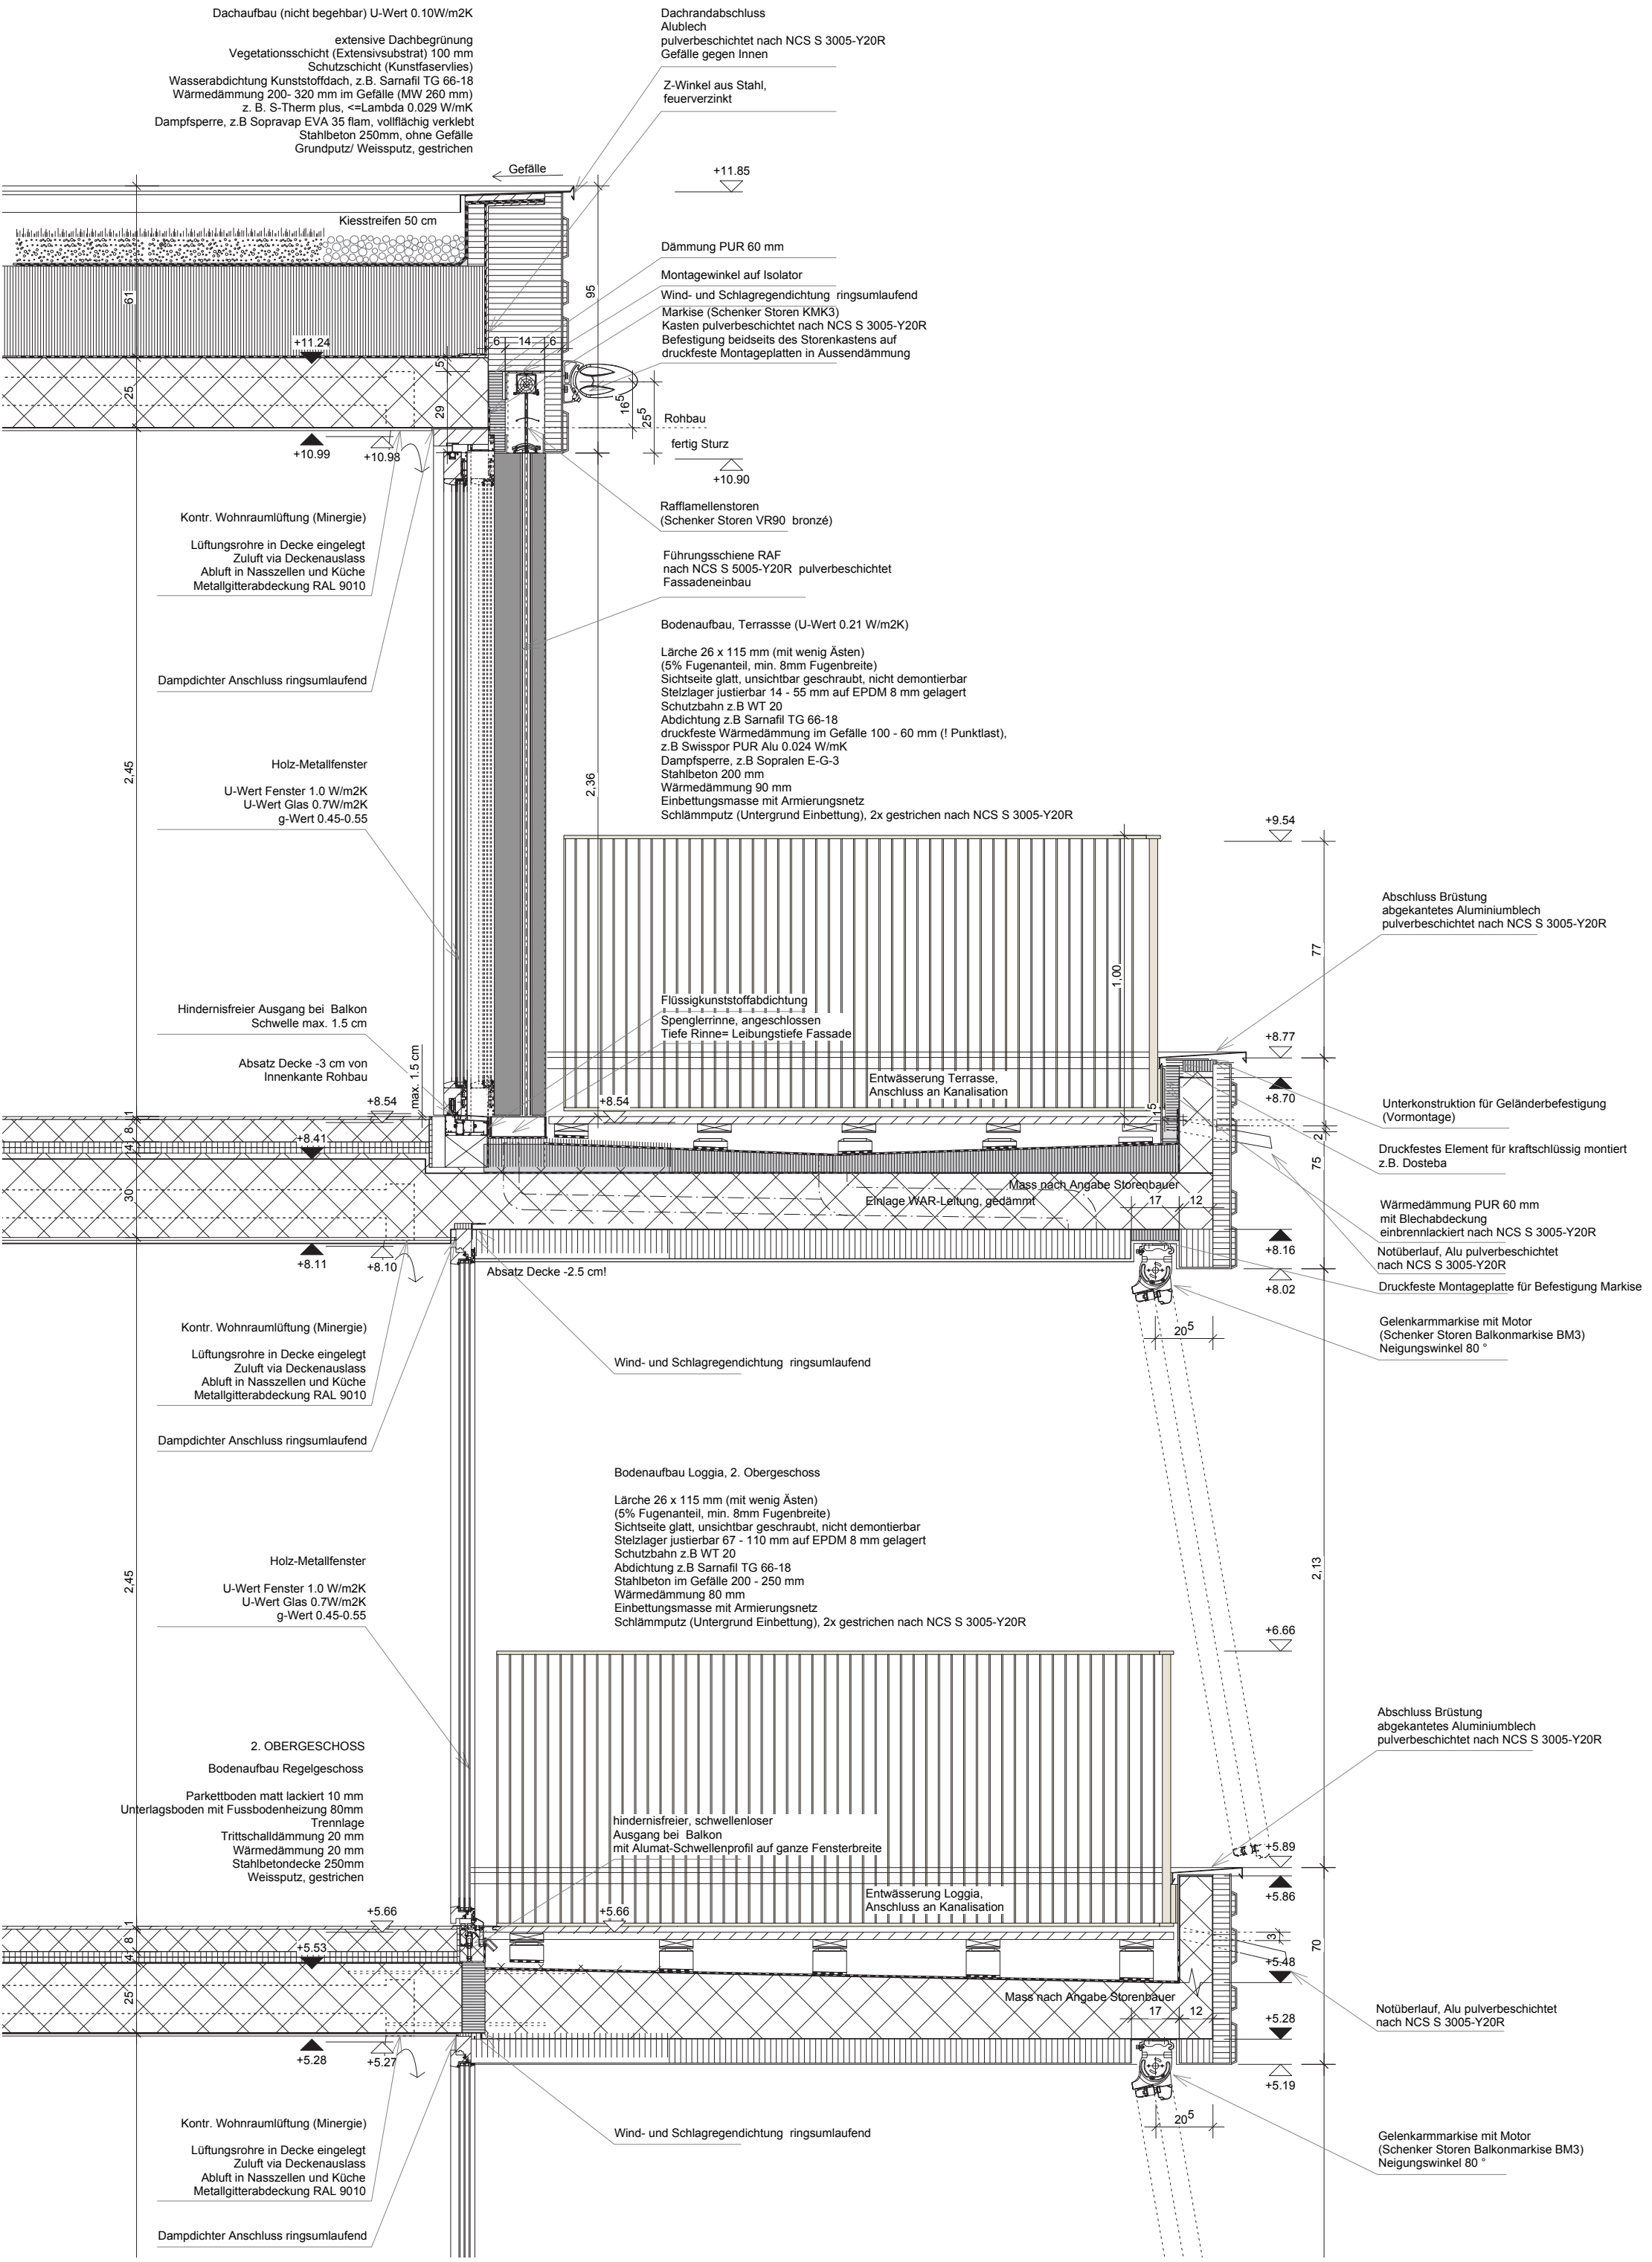

Fassadenschnitt M 1:20