


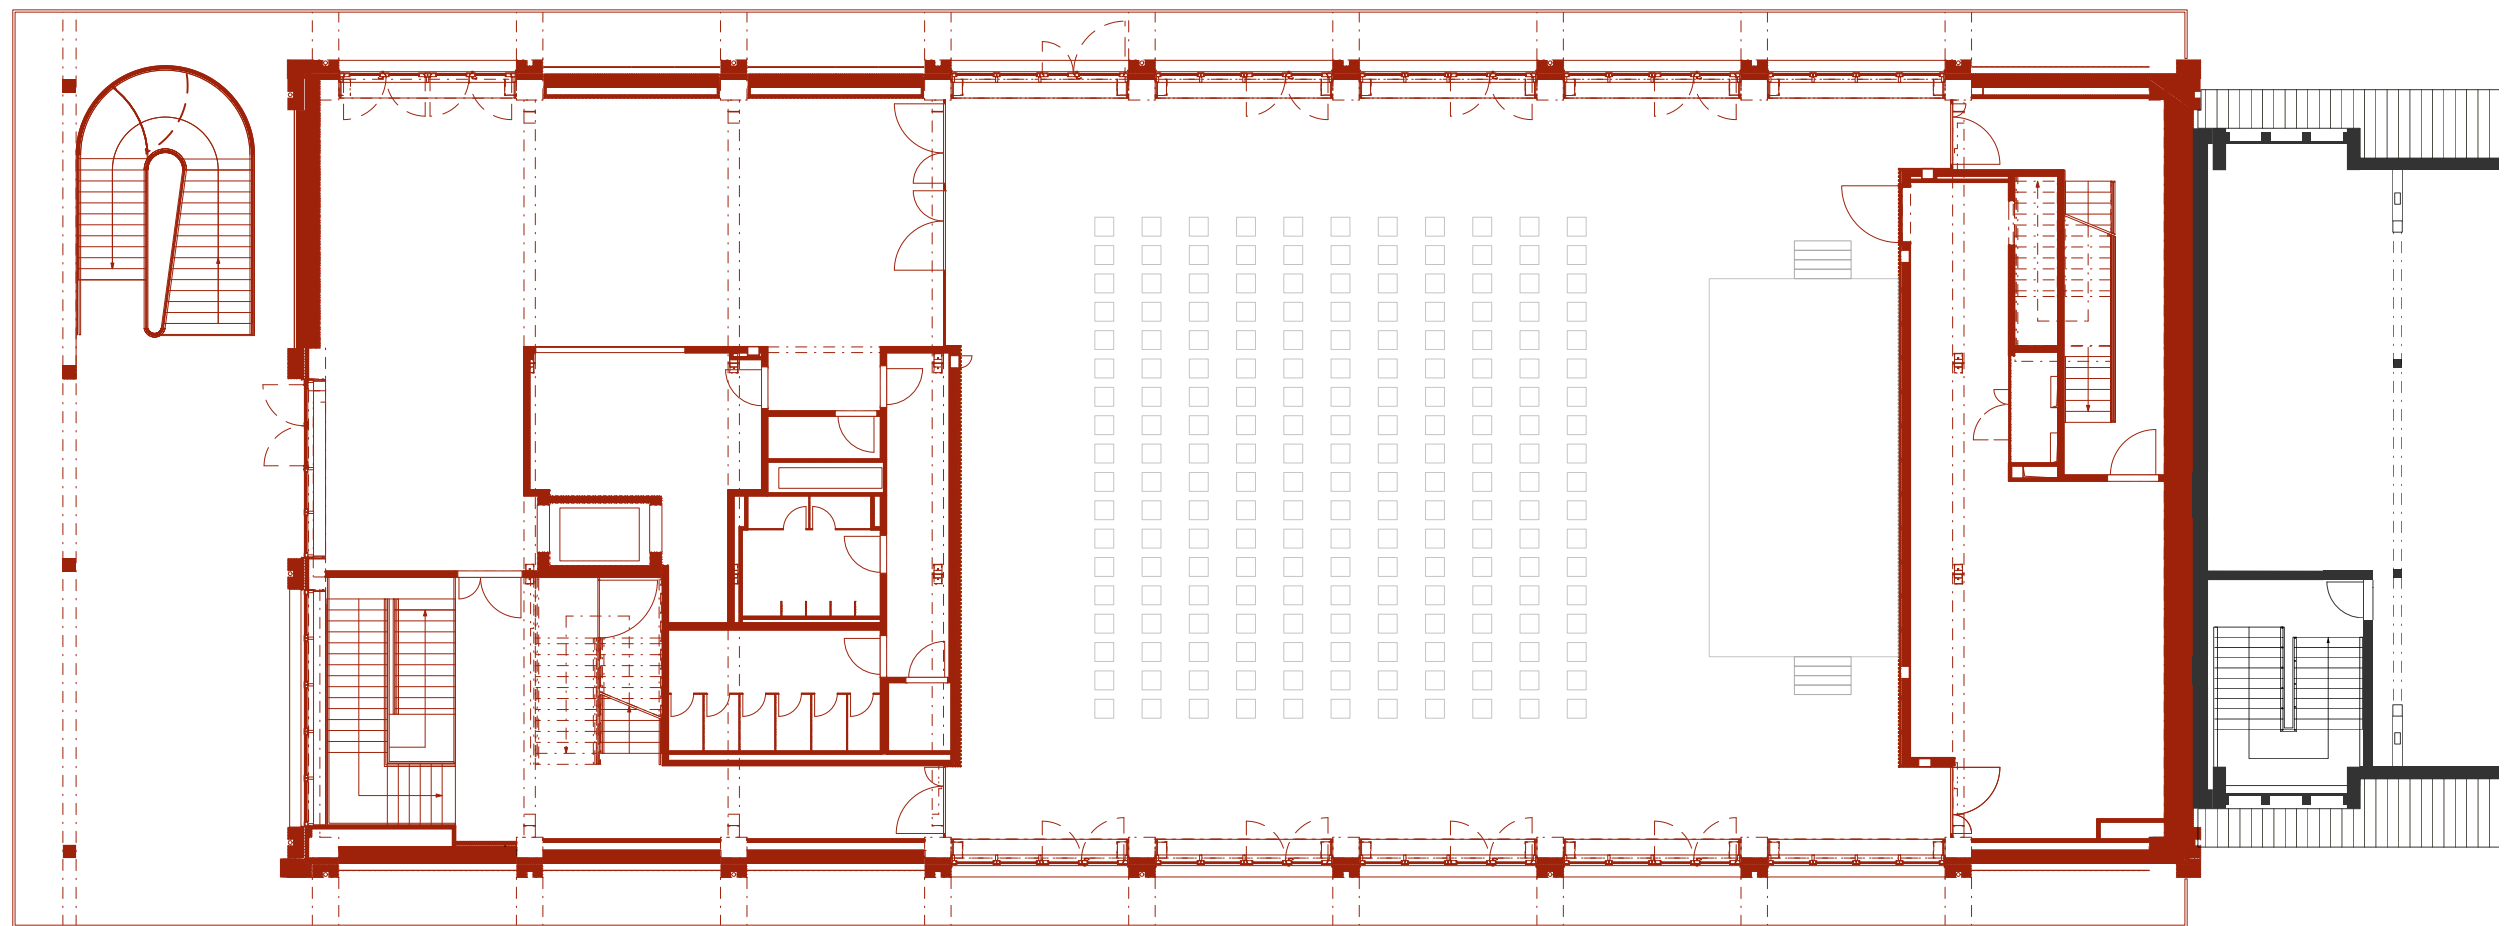

4. Obergeschoss 1:200 - Aula
IttenBrechtbühl