


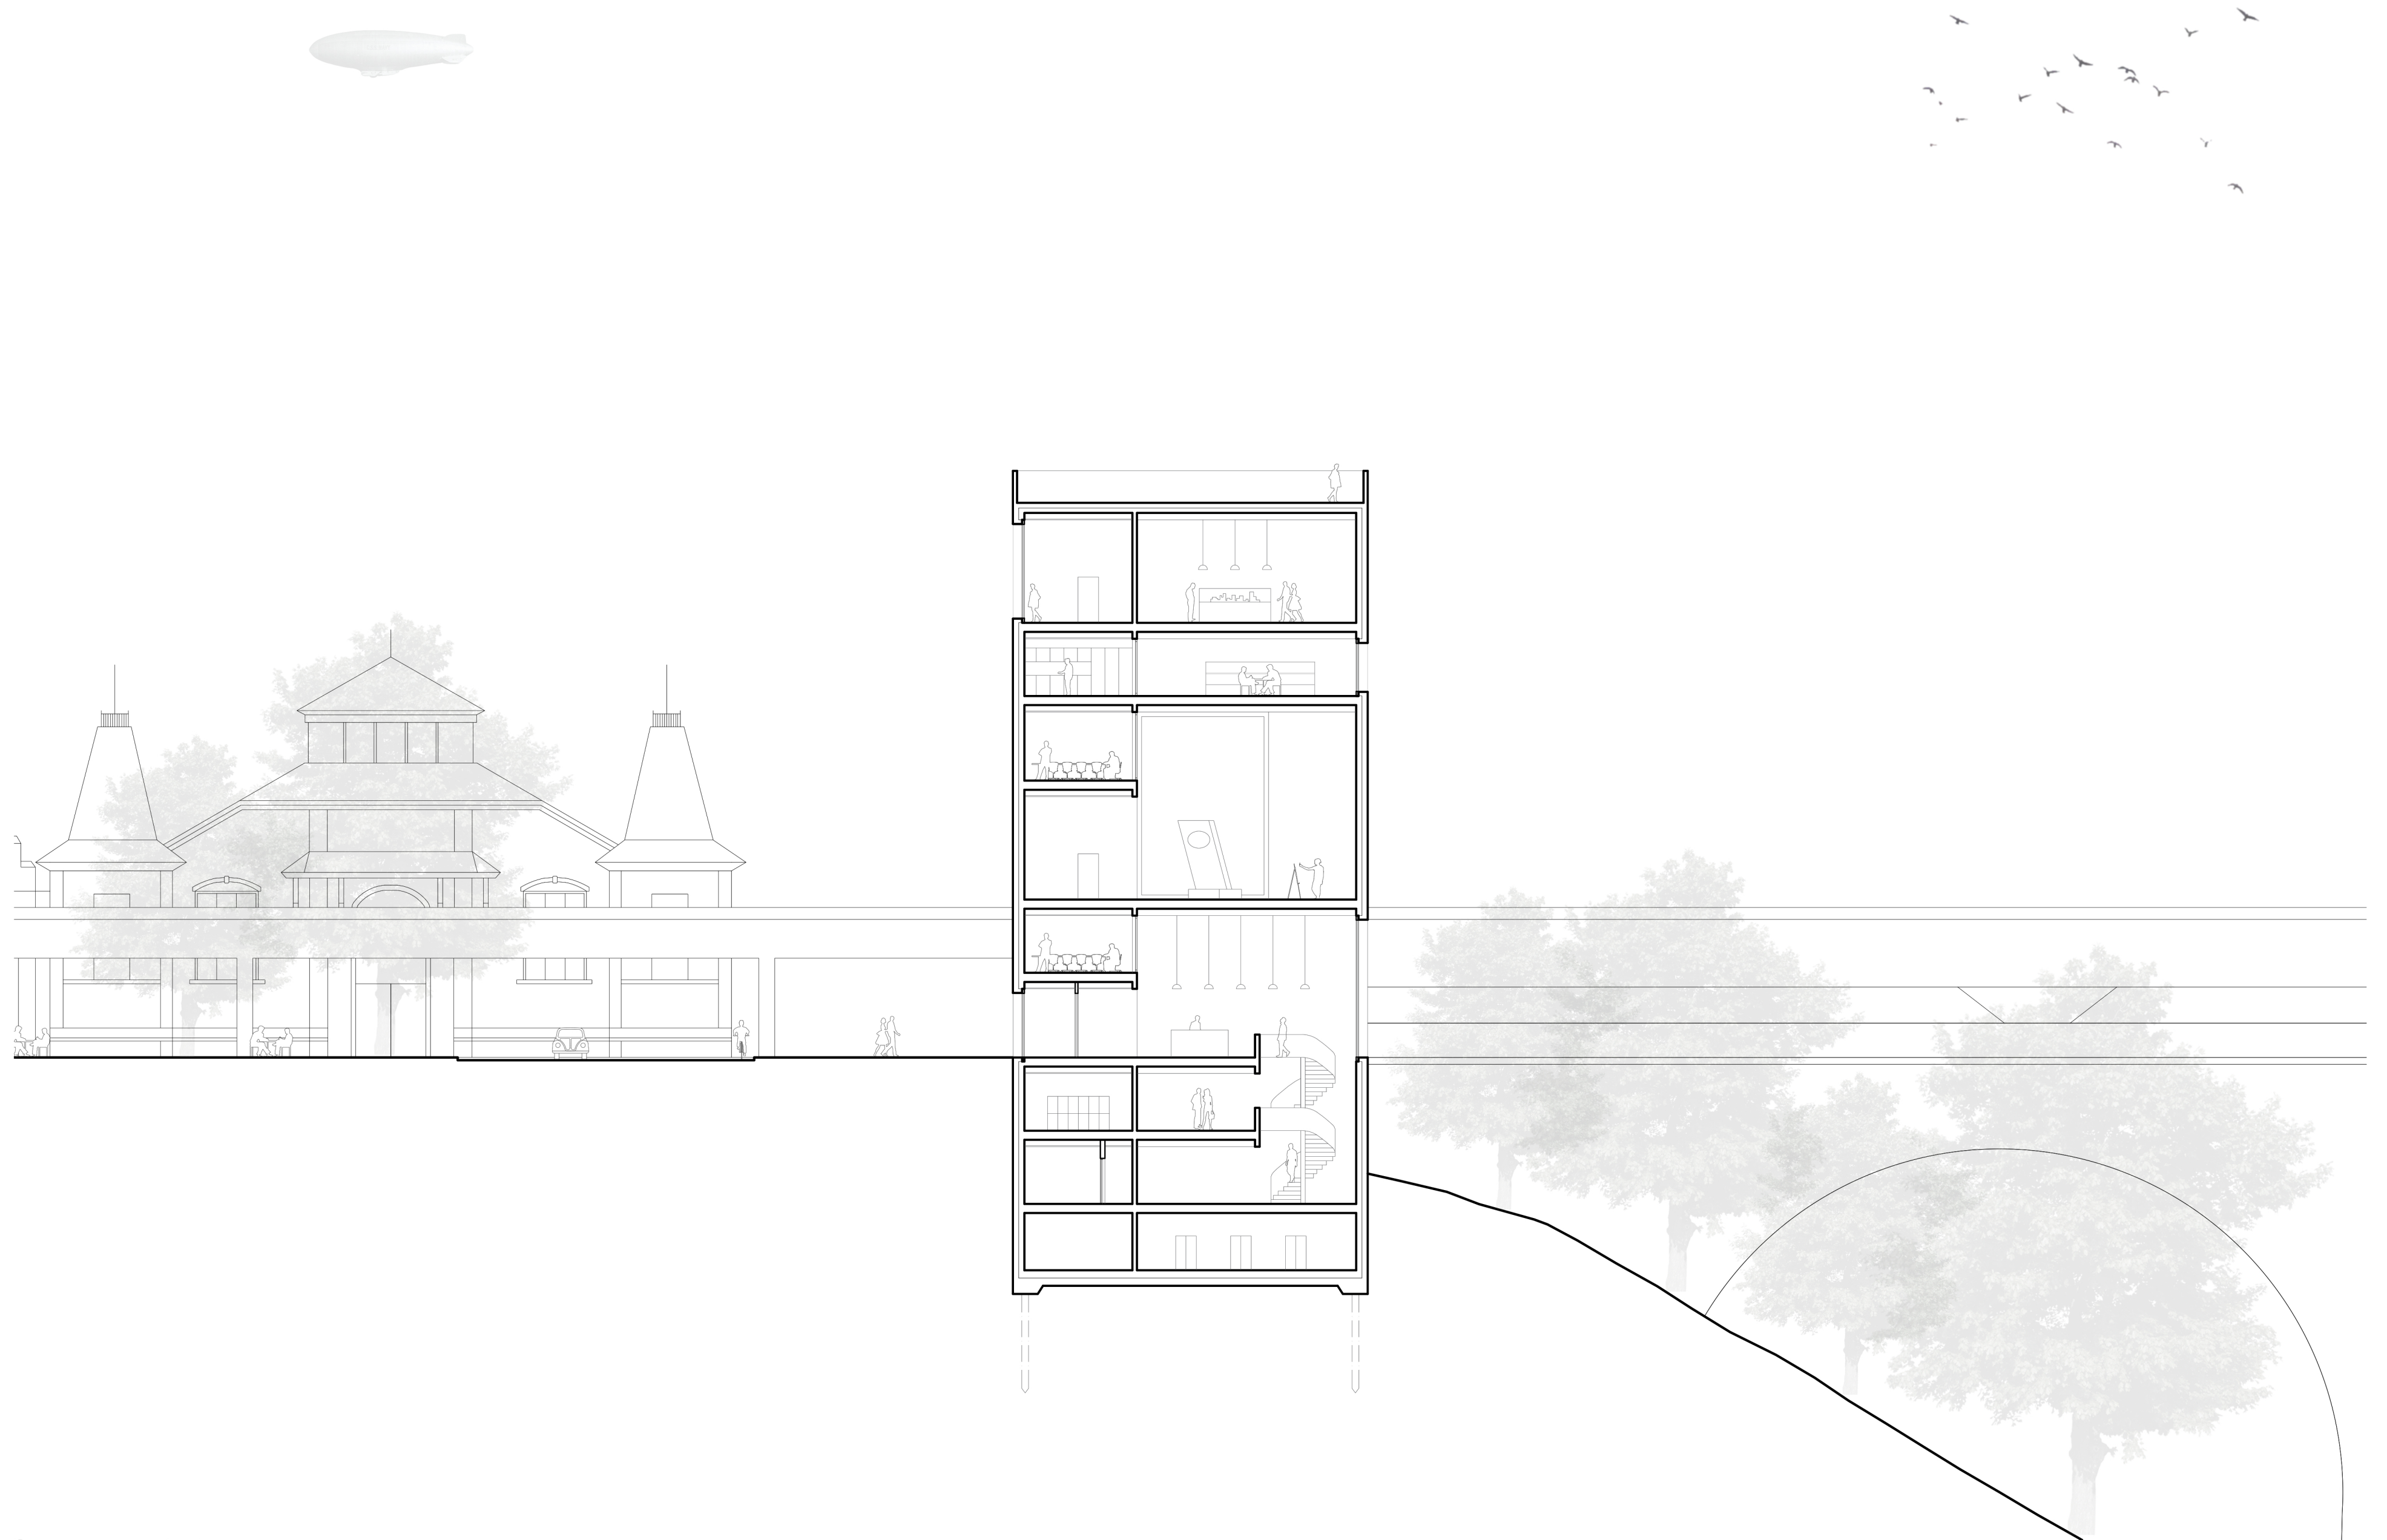

Coupe transversale 1/200