



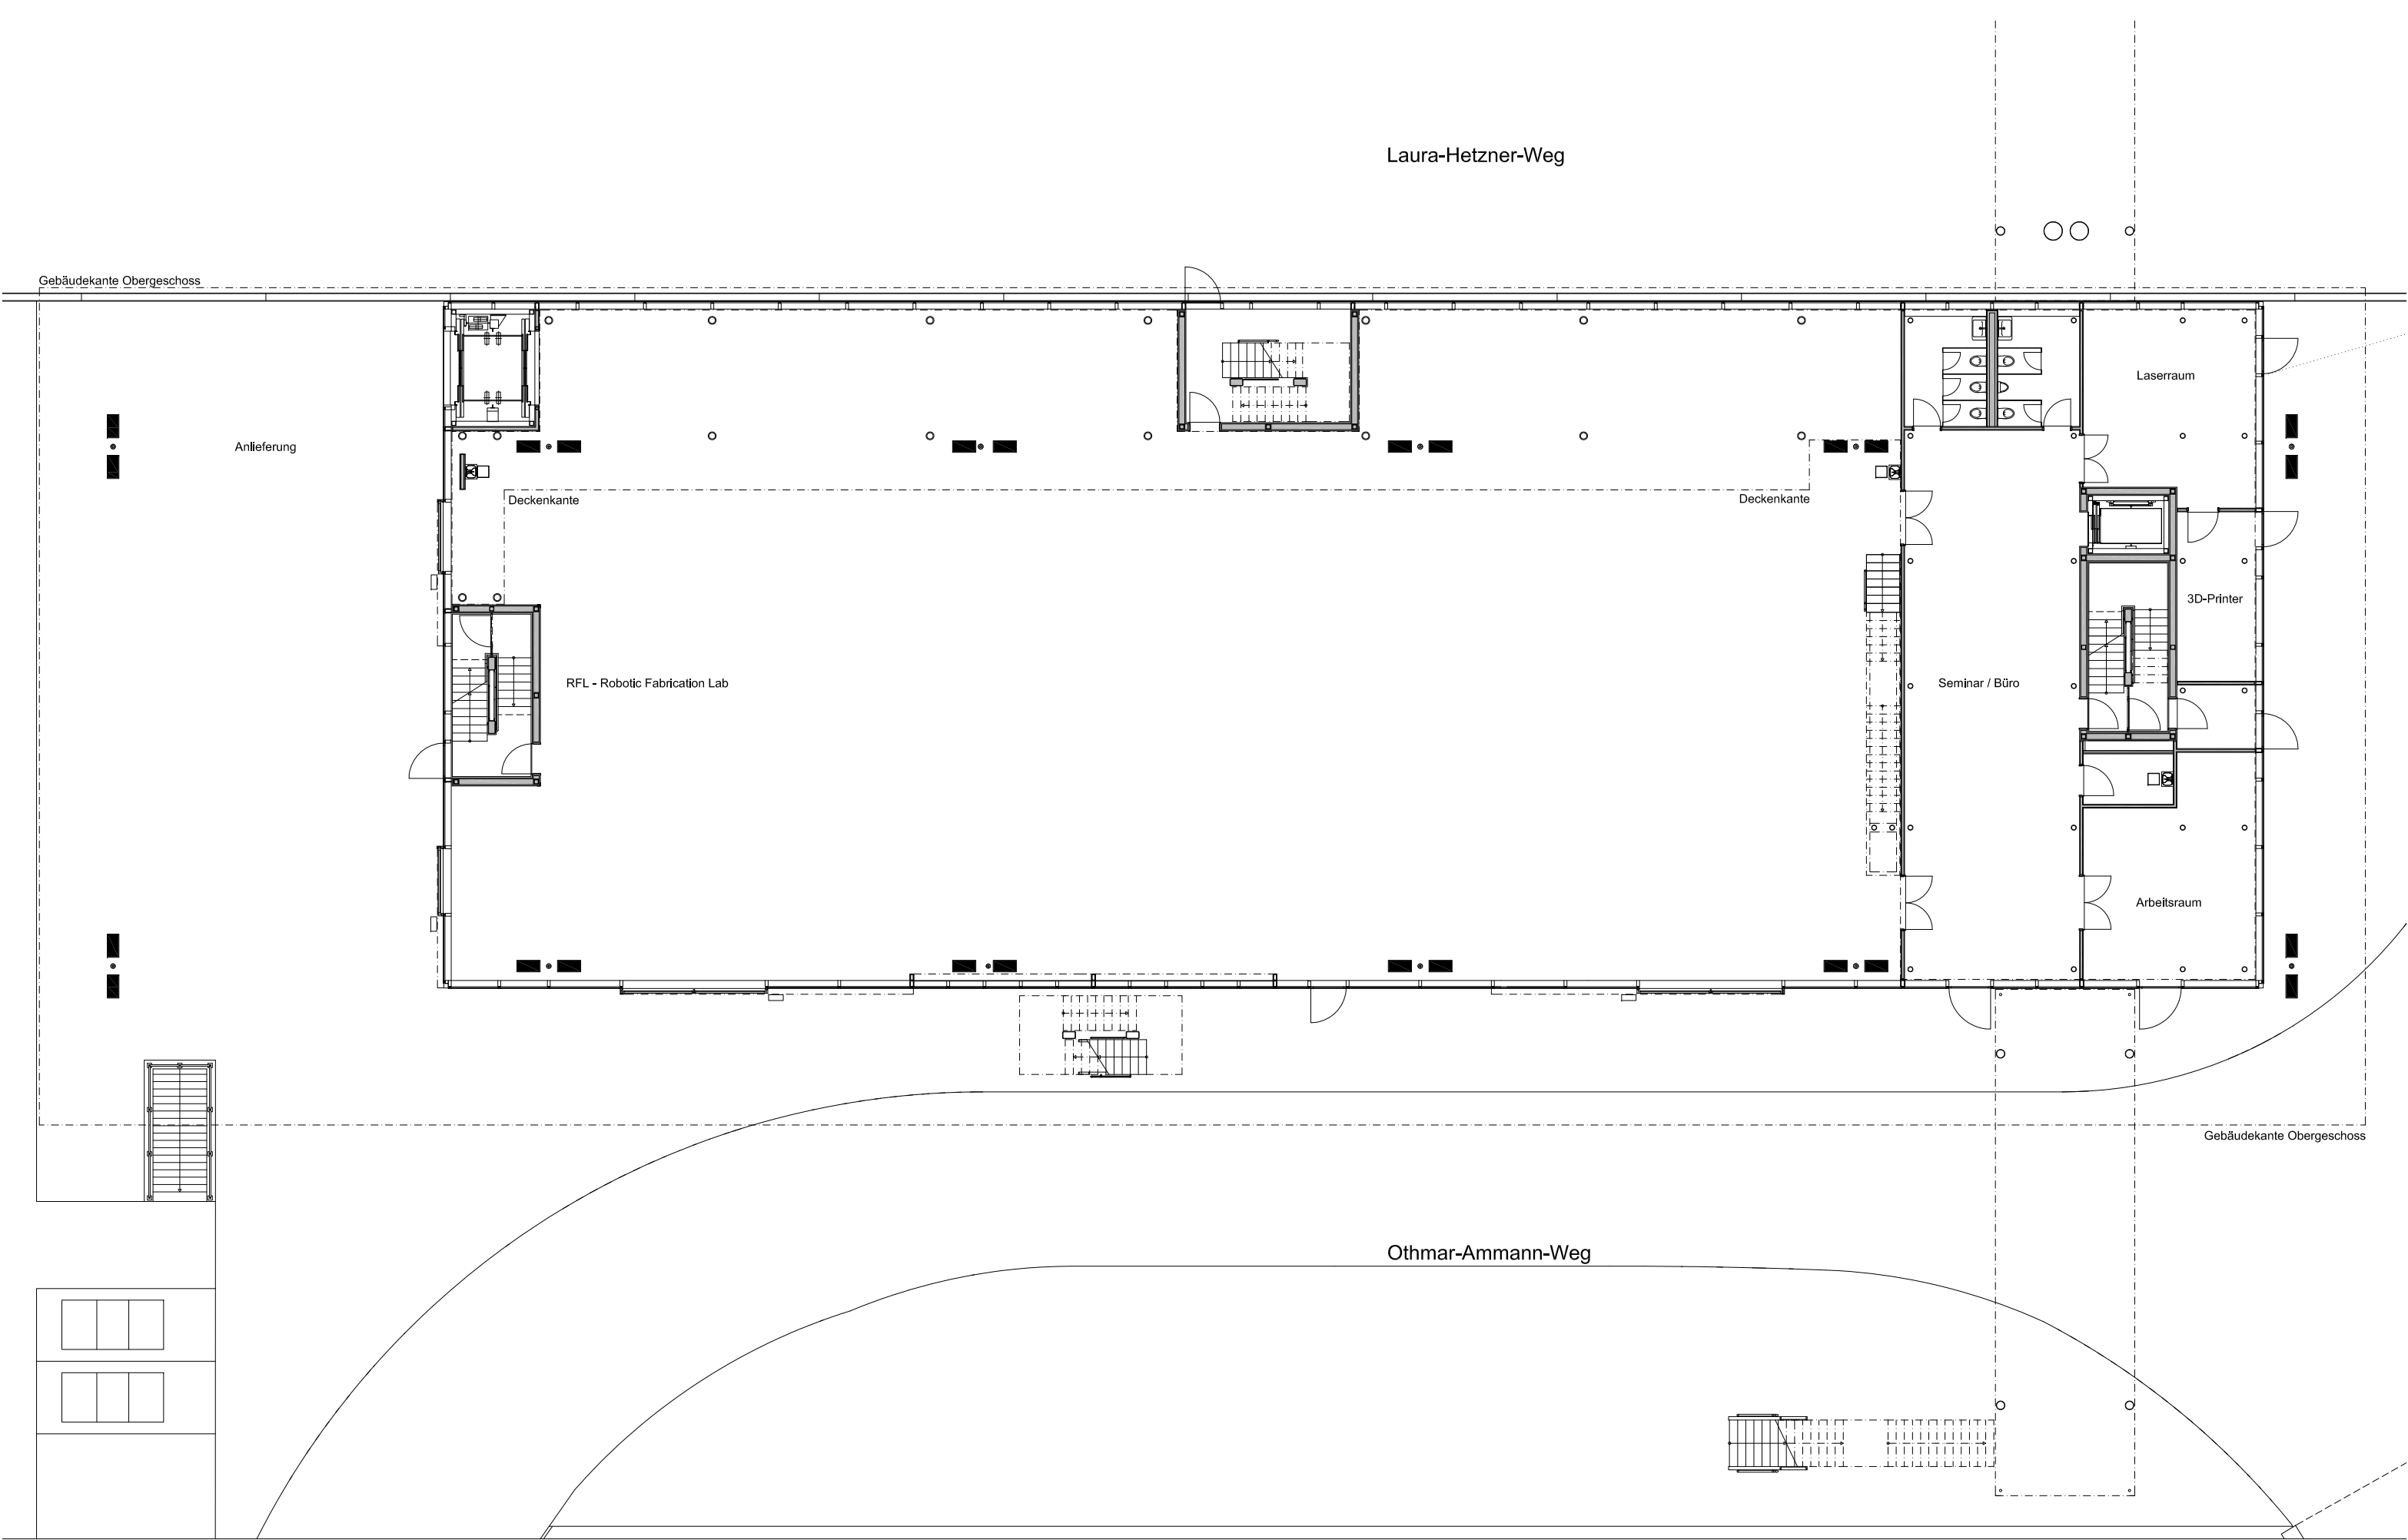

Forschungsprojekt Arch_Tec_Lab ITA Neubau HIB

ETH Zürich - Hänggerberg

Architekt Ausführung

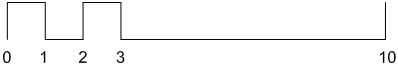

Plannummer Architekt	A1-5-HIB_50G2_200 A
ETHZ Nummer	HIB 3005
erstellt,Autor	05.06.2015
geändert	30.05.2016

Grundriss Geschoss C

Massstab	1 : 200
Format	A3