


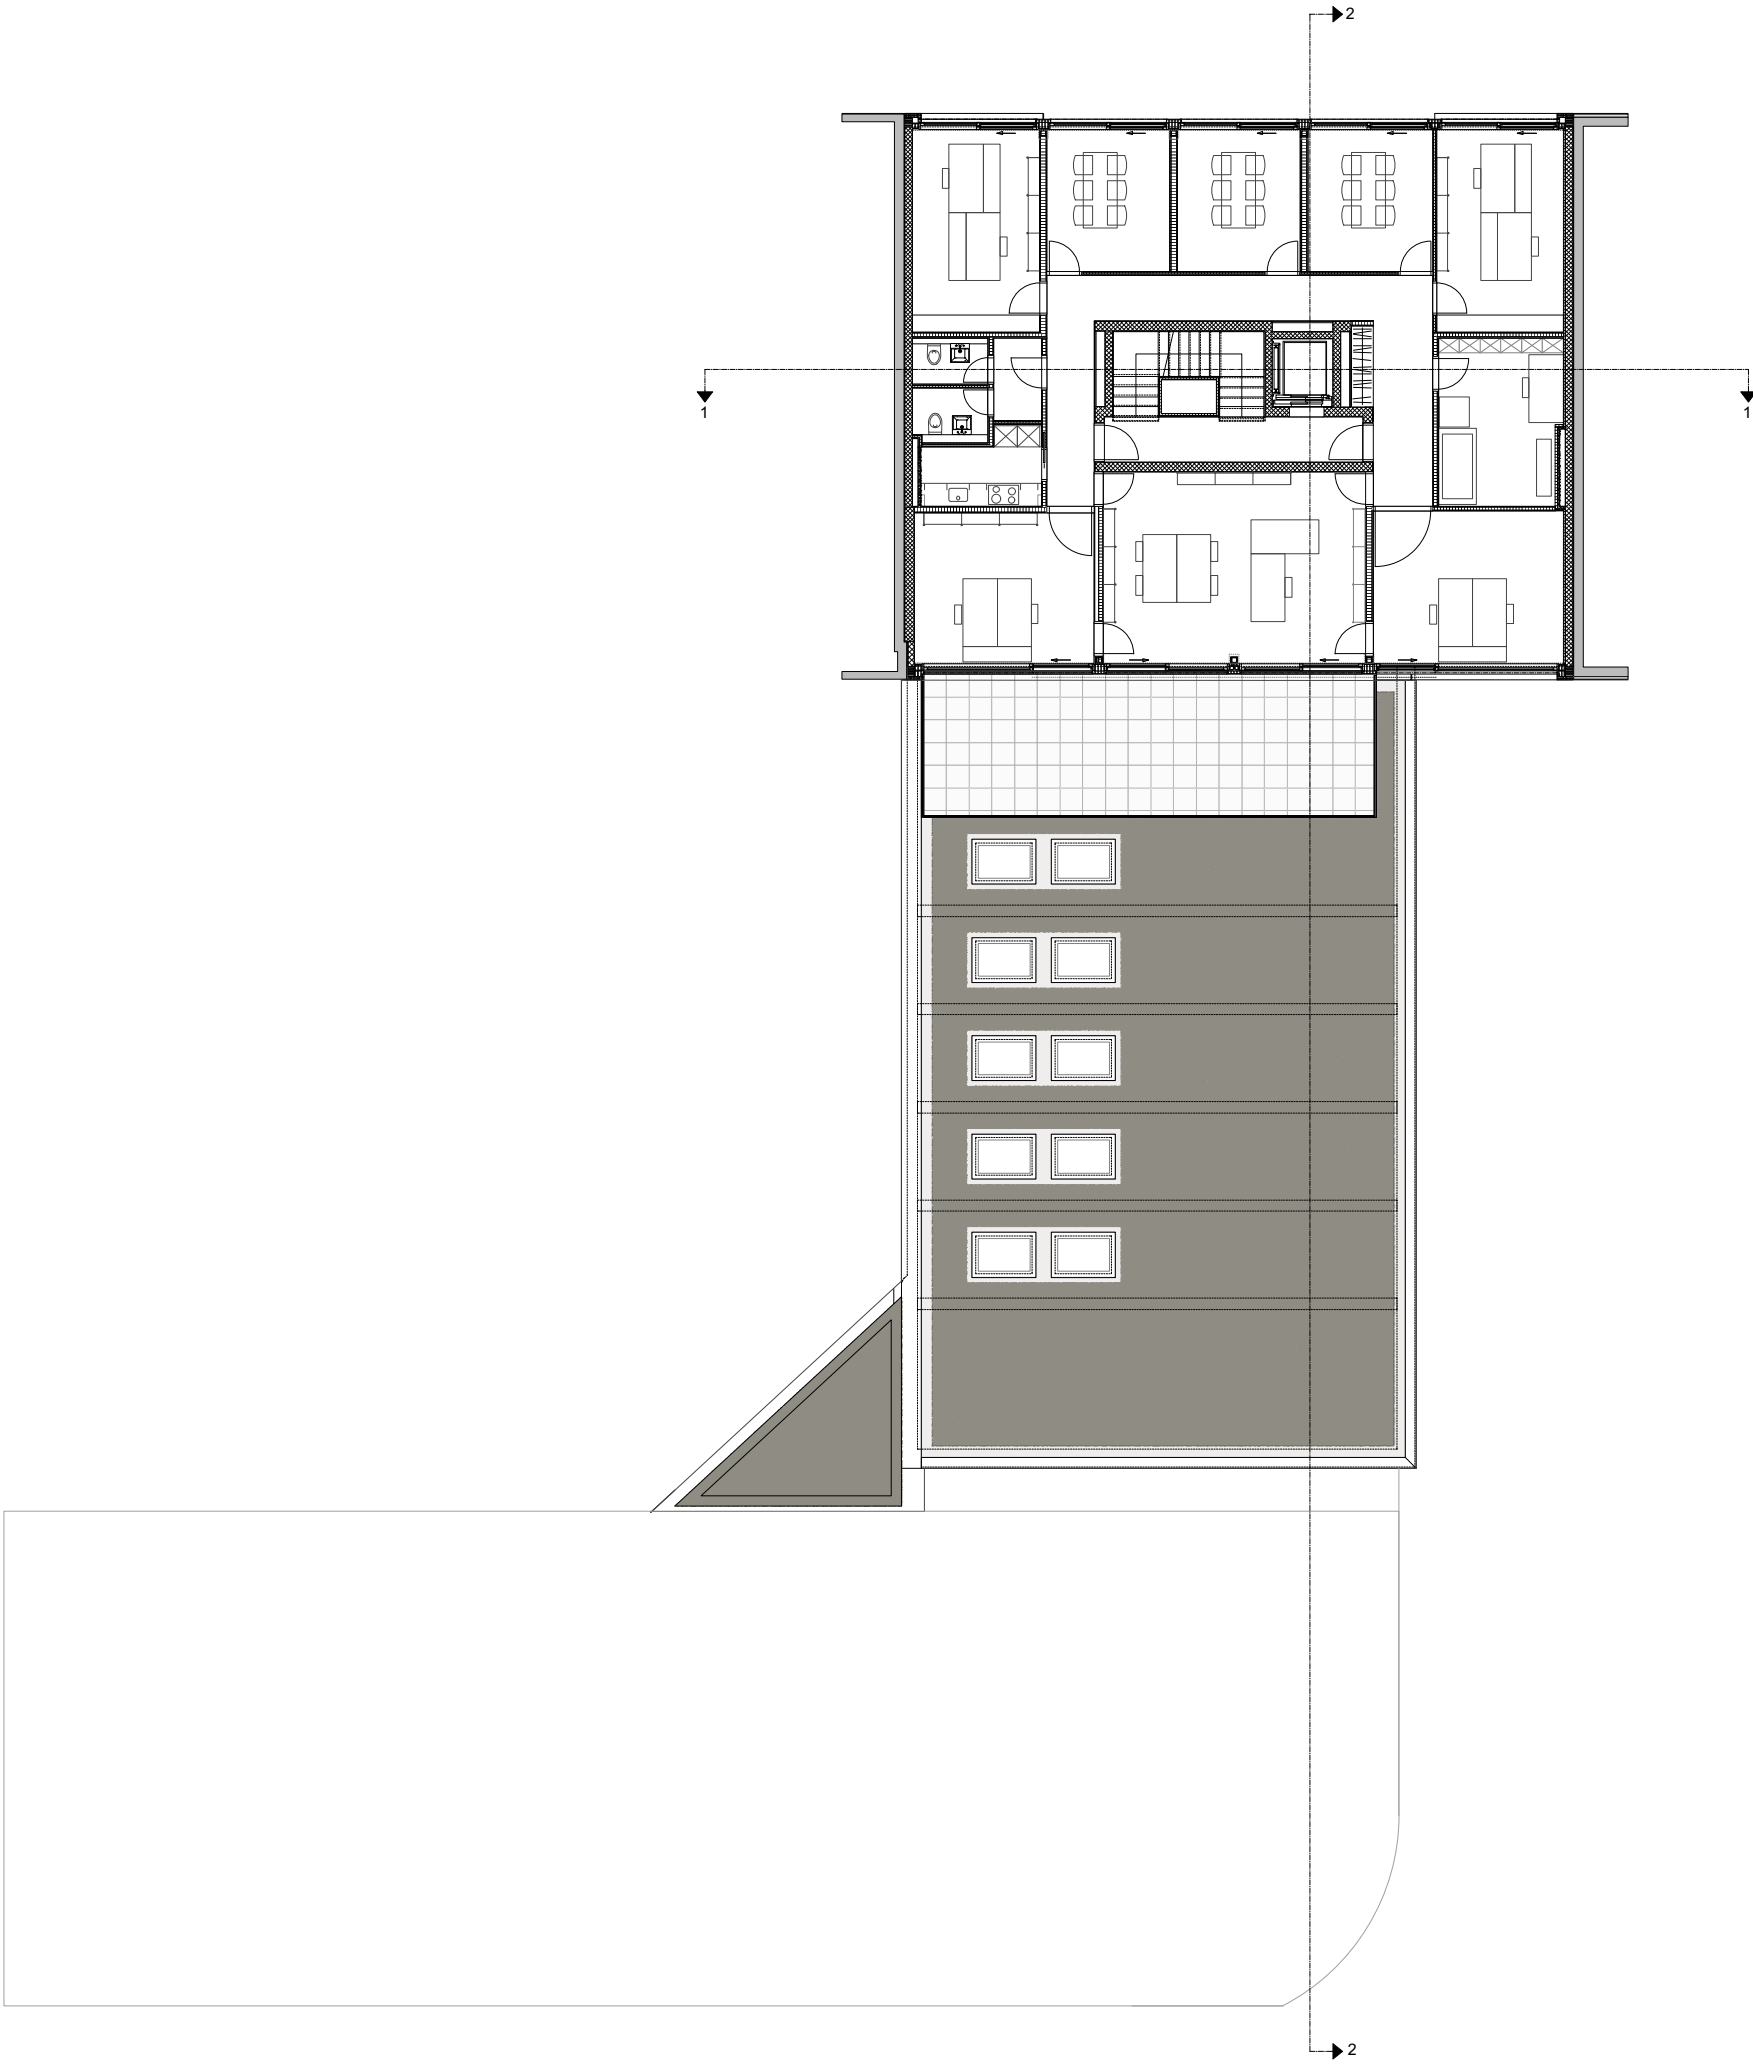

 Der Schweizer Architektur-Award	FERRARA ARCHITEKTEN AG GÜTERSTRASSE 84 POSTFACH 4002 BASEL T 0041 61 266 10 10 F 0041 61 266 10 11 WWW.FERRARA-ARCHITEKTEN.CH SGF@FERRARA-ARCHITEKTEN.CH
<u>Projektname:</u>	Güterstrasse 84
<u>Plan:</u>	Grundriss 1. OG
<u>Massstab:</u>	1:200
<u>Format:</u>	A3