

Treppe
BF 74.65 m²
FF 7.40 m²
RU 16.94 m

W +12.53
W +12.45
B Bestand
W Tapetiert + Gesteichen, Eiche Echtholzturner
D AHD Metall röh. Kühlecke
S Aluminium / Holz gestrichen

WC/DU
BF 4.95 m²
RU 8.98 m
SH.03.OG04.015
B: Reppel PU, NCS S 3005-Y90R
W: Eiche Echtholzturner, PU Fugenlos
D: AHD Metall
S: Fugenlose Wandbelag

Privézimmer 5
BF 21.60 m²
FF 5.40 m²
RU 21.17 m
SH.03.OG04.005
B: Wines 1500 wood XS Fine Oak Nature PL15204WXS, verlegt hochgrat
W: Tapetiert + Gesteichen, Eiche Echtholzturner
D: Gipsdecke, AHD Metall (Vorp.)
S: Holz Furnier o. gestrichen

Privézimmer 4
BF 21.60 m²
FF 5.40 m²
RU 21.17 m
SH.03.OG04.004
B: Wines 1500 wood XS Fine Oak Nature PL15204WXS, verlegt hochgrat
W: Tapetiert + Gesteichen, Eiche Echtholzturner
D: Gipsdecke, AHD Metall (Vorp.)
S: Holz Furnier o. gestrichen

WC/DU
BF 4.95 m²
RU 8.98 m
SH.03.OG04.014
B: Reppel PU, NCS S 3005-Y90R
W: Eiche Echtholzturner, PU Fugenlos
D: AHD Metall
S: Fugenlose Wandbelag

WC/DU
BF 4.97 m²
RU 8.99 m
SH.03.OG04.013
B: Reppel PU, NCS S 3005-Y90R
W: Eiche Echtholzturner, PU Fugenlos
D: AHD Metall
S: Fugenlose Wandbelag

Privézimmer 3
BF 21.60 m²
FF 5.40 m²
RU 21.17 m
SH.03.OG04.003
B: Wines 1500 wood XS Fine Oak Nature PL15204WXS, verlegt hochgrat
W: Tapetiert + Gesteichen, Eiche Echtholzturner
D: Gipsdecke, AHD Metall (Vorp.)
S: Holz Furnier o. gestrichen

Privézimmer 2
BF 21.59 m²
FF 5.40 m²
RU 21.13 m
SH.03.OG04.002
B: Wines 1500 wood XS Fine Oak Nature PL15204WXS, verlegt hochgrat
W: Tapetiert + Gesteichen, Eiche Echtholzturner
D: Gipsdecke, AHD Metall (Vorp.)
S: Holz Furnier o. gestrichen


WC/DU
BF 4.96 m²
RU 8.98 m
SH.03.OG04.012
B: Reppel PU, NCS S 3005-Y90R
W: Eiche Echtholzturner, PU Fugenlos
D: AHD Metall
S: Fugenlose Wandbelag

Korridor Privézimmer
BF 73.59 m²
FF 4.10 m²
RU 72.18 m
SH.03.OG04.021
B: Tapetelebs, EGE Rustic WC Limestone Beige Nr. 0607230
W: Tapetiert + Gesteichen, Eiche Echtholzturner
D: AHD Metall, AHD Glas
S: Holz Furnier o. gestrichen

Stationszimmer
BF 37.97 m²
FF 4.10 m²
RU 32.09 m
SH.03.OG04.001
B: Wines 1500 wood XS Fine Oak Nature PL15204WXS, verlegt hochgrat
W: Tapetiert + Gesteichen, Eiche Echtholzturner
D: AHD Metall, AHD Glas
S: Holz Furnier o. gestrichen

Ausgang
BF 1.07 m²
FF 1.30 m²
RU 1.47 m
SH.03.OG04.022
B: Feinsteinzeug Platti
W: Anstrich alufarbig
D: AHD Metall
S: Aluminium / Holz gestrichen

Vorraum
BF 37.95 m²
FF 5.40 m²
RU 30.24 m
SH.03.OG04.024
B: Tapetelebs, EGE Rustic WC Limestone Beige Nr. 0607230
W: Gesteichen
D: AHD Metall
S: Aluminium / Holz gestrichen

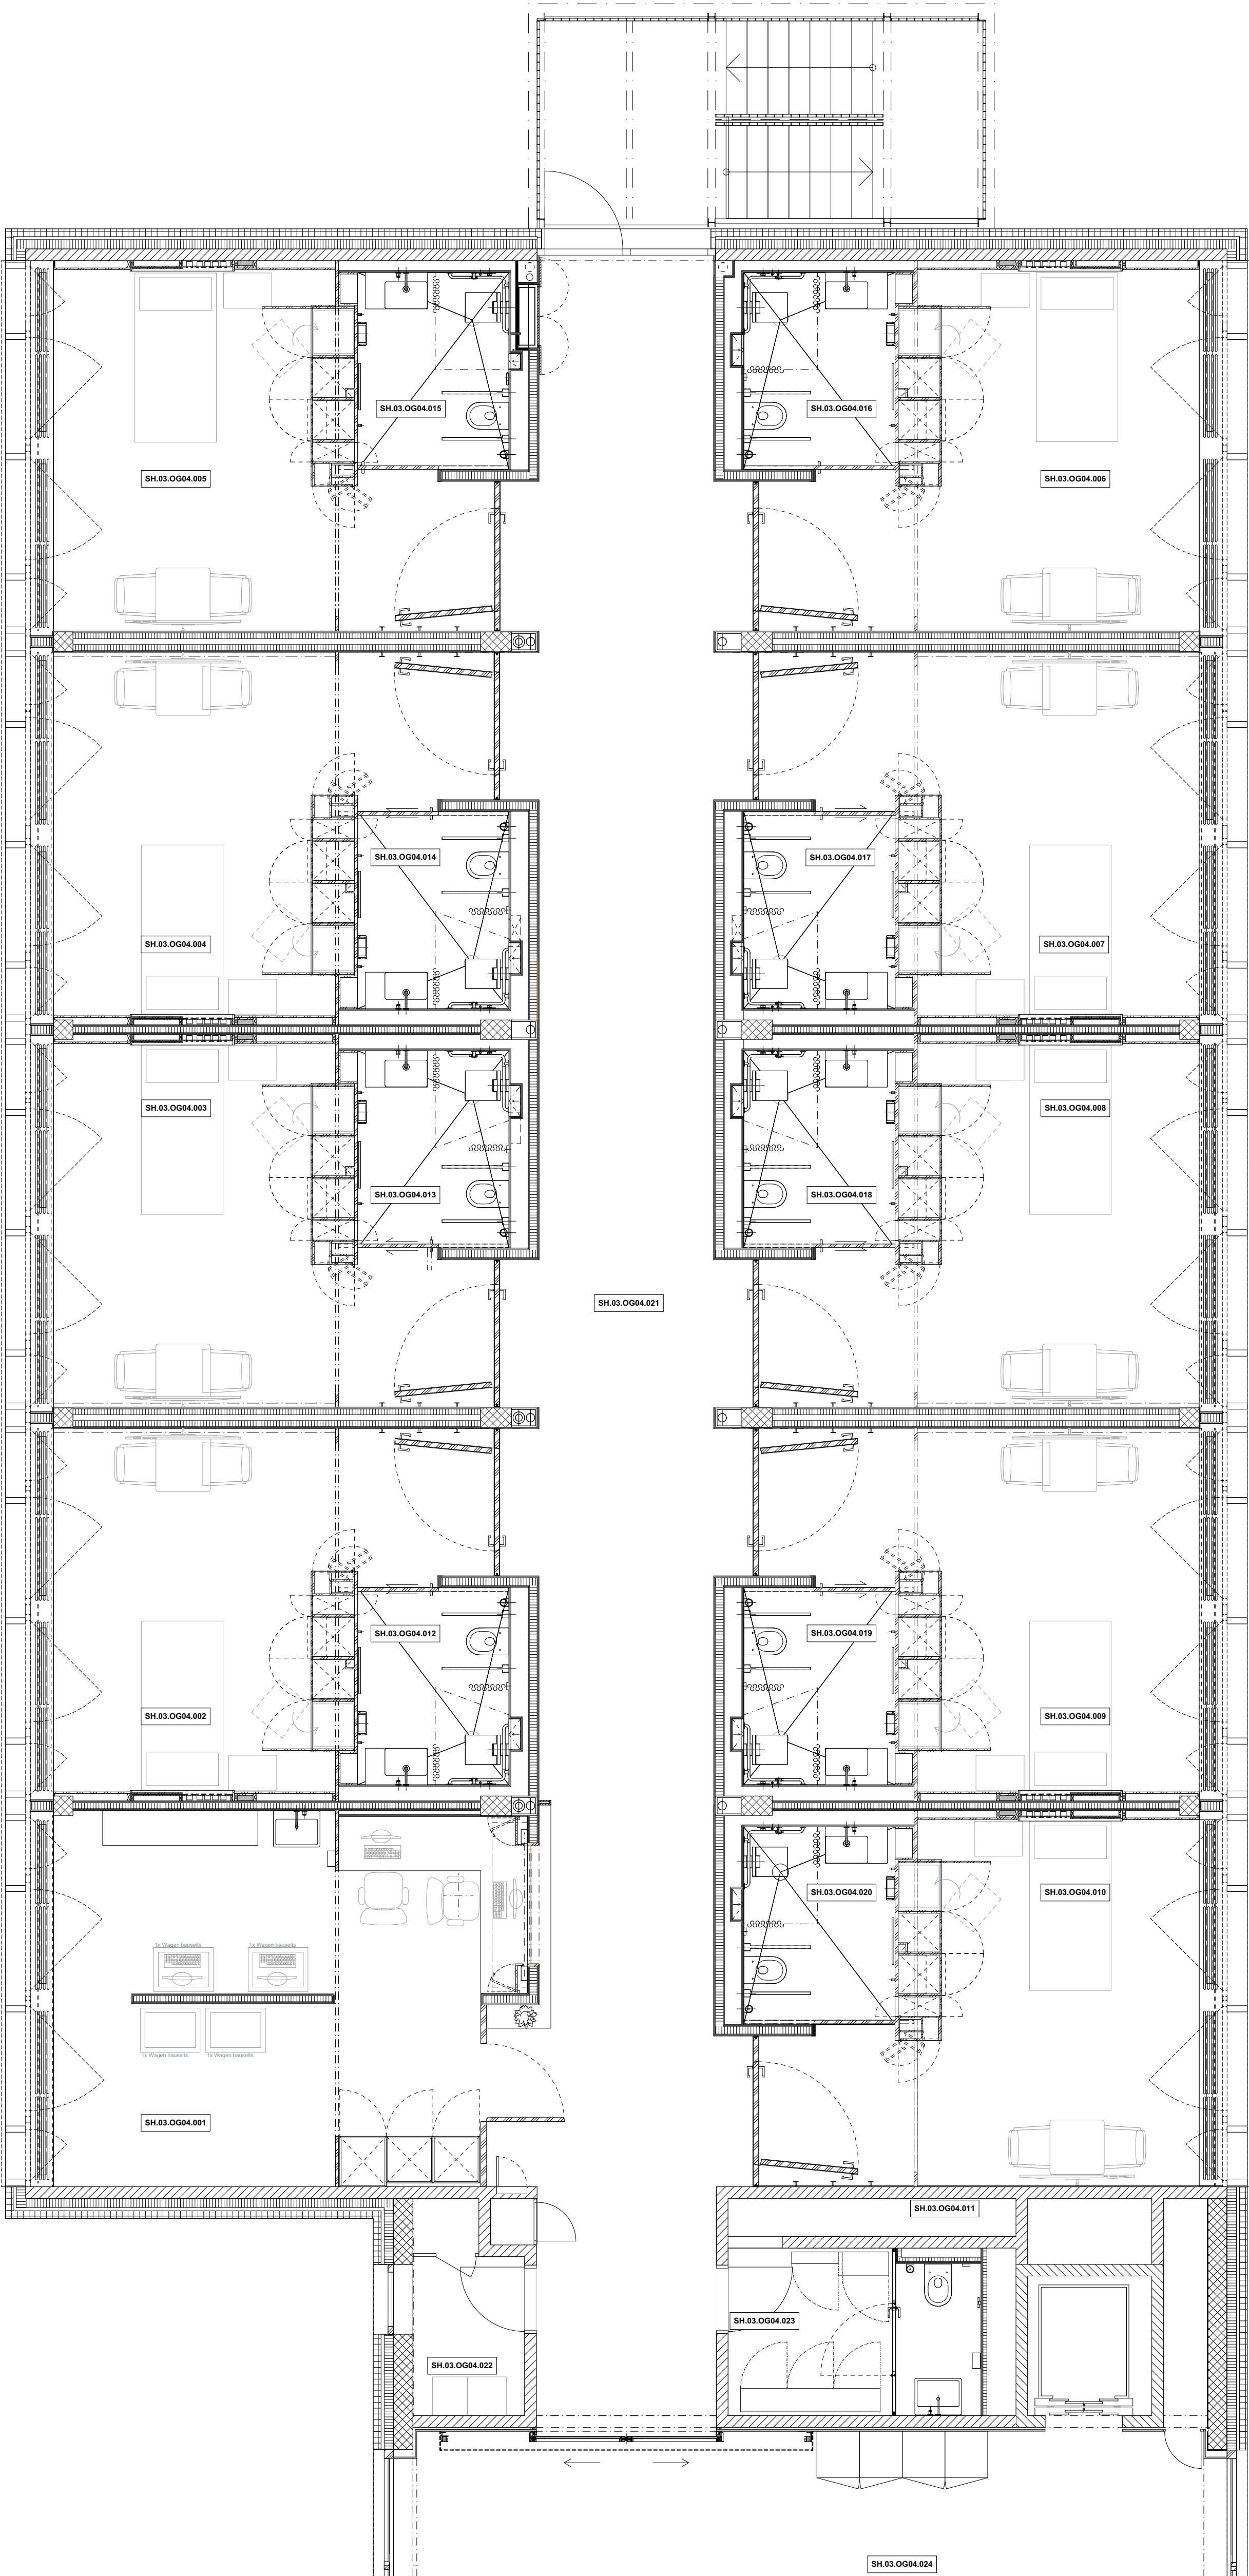

WC/DU
BF 4.95 m²
RU 8.98 m
SH.03.OG04.016
B: Reppel PU, NCS S 3005-Y90R
W: Eiche Echtholzturner, PU Fugenlos
D: AHD Metall
S: Fugenlose Wandbelag

Privézimmer 6
BF 21.60 m²
FF 5.40 m²
RU 21.17 m
SH.03.OG04.006
B: Wines 1500 wood XS Fine Oak Nature PL15204WXS, verlegt hochgrat
W: Tapetiert + Gesteichen, Eiche Echtholzturner
D: Gipsdecke, AHD Metall (Vorp.)
S: Holz Furnier o. gestrichen

Privézimmer 7
BF 21.60 m²
FF 5.40 m²
RU 21.16 m
SH.03.OG04.007
B: Wines 1500 wood XS Fine Oak Nature PL15204WXS, verlegt hochgrat
W: Tapetiert + Gesteichen, Eiche Echtholzturner
D: Gipsdecke, AHD Metall (Vorp.)
S: Holz Furnier o. gestrichen

WC/DU
BF 4.96 m²
RU 8.98 m
SH.03.OG04.017
B: Reppel PU, NCS S 3005-Y90R
W: Eiche Echtholzturner, PU Fugenlos
D: AHD Metall
S: Fugenlose Wandbelag

WC/DU
BF 4.96 m²
RU 8.98 m
SH.03.OG04.018
B: Reppel PU, NCS S 3005-Y90R
W: Eiche Echtholzturner, PU Fugenlos
D: AHD Metall
S: Fugenlose Wandbelag

Privézimmer 8
BF 21.60 m²
FF 5.40 m²
RU 21.16 m
SH.03.OG04.008
B: Wines 1500 wood XS Fine Oak Nature PL15204WXS, verlegt hochgrat
W: Tapetiert + Gesteichen, Eiche Echtholzturner
D: Gipsdecke, AHD Metall (Vorp.)
S: Holz Furnier o. gestrichen

Privézimmer 9
BF 21.61 m²
FF 5.40 m²
RU 21.16 m
SH.03.OG04.009
B: Wines 1500 wood XS Fine Oak Nature PL15204WXS, verlegt hochgrat
W: Tapetiert + Gesteichen, Eiche Echtholzturner
D: Gipsdecke, AHD Metall (Vorp.)
S: Holz Furnier o. gestrichen

WC/DU
BF 4.96 m²
RU 8.98 m
SH.03.OG04.019
B: Reppel PU, NCS S 3005-Y90R
W: Eiche Echtholzturner, PU Fugenlos
D: AHD Metall
S: Fugenlose Wandbelag

WC/DU
BF 4.95 m²
RU 8.98 m
SH.03.OG04.020
B: Reppel PU, NCS S 3005-Y90R
W: Eiche Echtholzturner, PU Fugenlos
D: AHD Metall
S: Fugenlose Wandbelag

Privézimmer 10
BF 21.60 m²
FF 5.40 m²
RU 21.22 m
SH.03.OG04.010
B: Wines 1500 wood XS Fine Oak Nature PL15204WXS, verlegt hochgrat
W: Tapetiert + Gesteichen, Eiche Echtholzturner
D: Gipsdecke, AHD Metall (Vorp.)
S: Holz Furnier o. gestrichen

Elektro
BF 4.59 m²
RU 8.56 m
SH.03.OG04.023
B: Bestand
W: Anstrich alufarbig
D: AHD Metall
S: Holz gestrichen

WC MA
BF 2.16 m²
RU 1.12 m
SH.03.OG04.011
B: Wines 1500 wood XS Fine Oak Nature PL15204WXS, parallel verl.
W: Anstrich alufarbig
D: AHD Metall
S: Holz gestrichen

Revision:				
Index	Datum	Änderung		gezeichnet
00	24.09.2026	Grundausgabe		Oce

Legende:		
Bestand	BF	Bodenfläche
Beton bewehrt	FF	Fensterfläche
Backstein	RH	Raumhöhe
Kalksandstein	RU	Raumumfang
Betonwerkstein, Kunststein	B	Boden
Unterlagsboden	W	Wand
Mörtel	D	Decke
Holz massiv	i.L	im Licht
Holzwerkstoff	SL	schwellenlos
Dämmstoff	SW	Schwellenhöhe
Naturstein	BR	OK fertige Brüstung
Sperrschicht	ST	UK Sturz roh
	OK	oberkant
	UK	unterkant
	AK	ausserkant
	FB	Fertigboden
	RB	Rohboden
	FD	Fertigdecke
	RD	Rohdecke

Höhenangaben beziehen sich, soweit nichts anderes angegeben, auf OK Fertigboden.
Türhöhen gelten ab OK höherem FB, OK fertig Schwellen bis UK roh Sturz.
Brüstungs- und Sturzkoten gelten als rohe Koten.
Fensterhöhen verstehen sich ab OK roh Brüstung bis UK roh Sturz.
Ausparungen: s. Pläne Fachplaner. Ausparungen im Tragwerk sind vom Bauingenieur freizugeben. Statik ist den Ingenieurplänen zu entnehmen.
Masskontrolle: Grundsätzlich gelten bzgl. Verantwortlichkeit der Masskontrolle die Regelungen der SIA Norm 118, insbesondere Art. 25 Abs. 3.
Unklarheiten oder Unstimmigkeiten sind mit der Bauleitung sofort zu klären. Für Folgen aus Nichtbeachten dieses Grundsatzes wird keine Haftung übernommen.
Unternehmensvarianten: Die Planunterlagen des Architekten sind für den Unternehmer verbindlich. Änderungen durch den Unternehmer erfordern explizit die Rücksprache mit dem Architekten und die schriftliche Genehmigung durch den Architekten.

b.b.a
BLASER.BUTSCHER
ARCHITEKTEN
Austrasse 24 · CH-4051 Basel

Grundriss 4.OG	Revision	150
----------------	----------	-----

Objekt:	2559 Hirslanden Stephanhorn / Privézimmer	Maßstab:	1:50	Erstellungsdatum / gez.:	24.09.2026 / Oce
Adresse:	Brauerstrasse 95, 9016 St. Gallen	Format:	840 x 891	Revisionsdatum / gez.:	24.09.2026 / Oce
Auftraggeber:	Klinik Stephanhorn AG, 9016 St. Gallen	Plancode:	2559_53_GRU_150_00_Grundriss 4.OG		