482.2 Titlis Turm mit Stollen
Schnitt
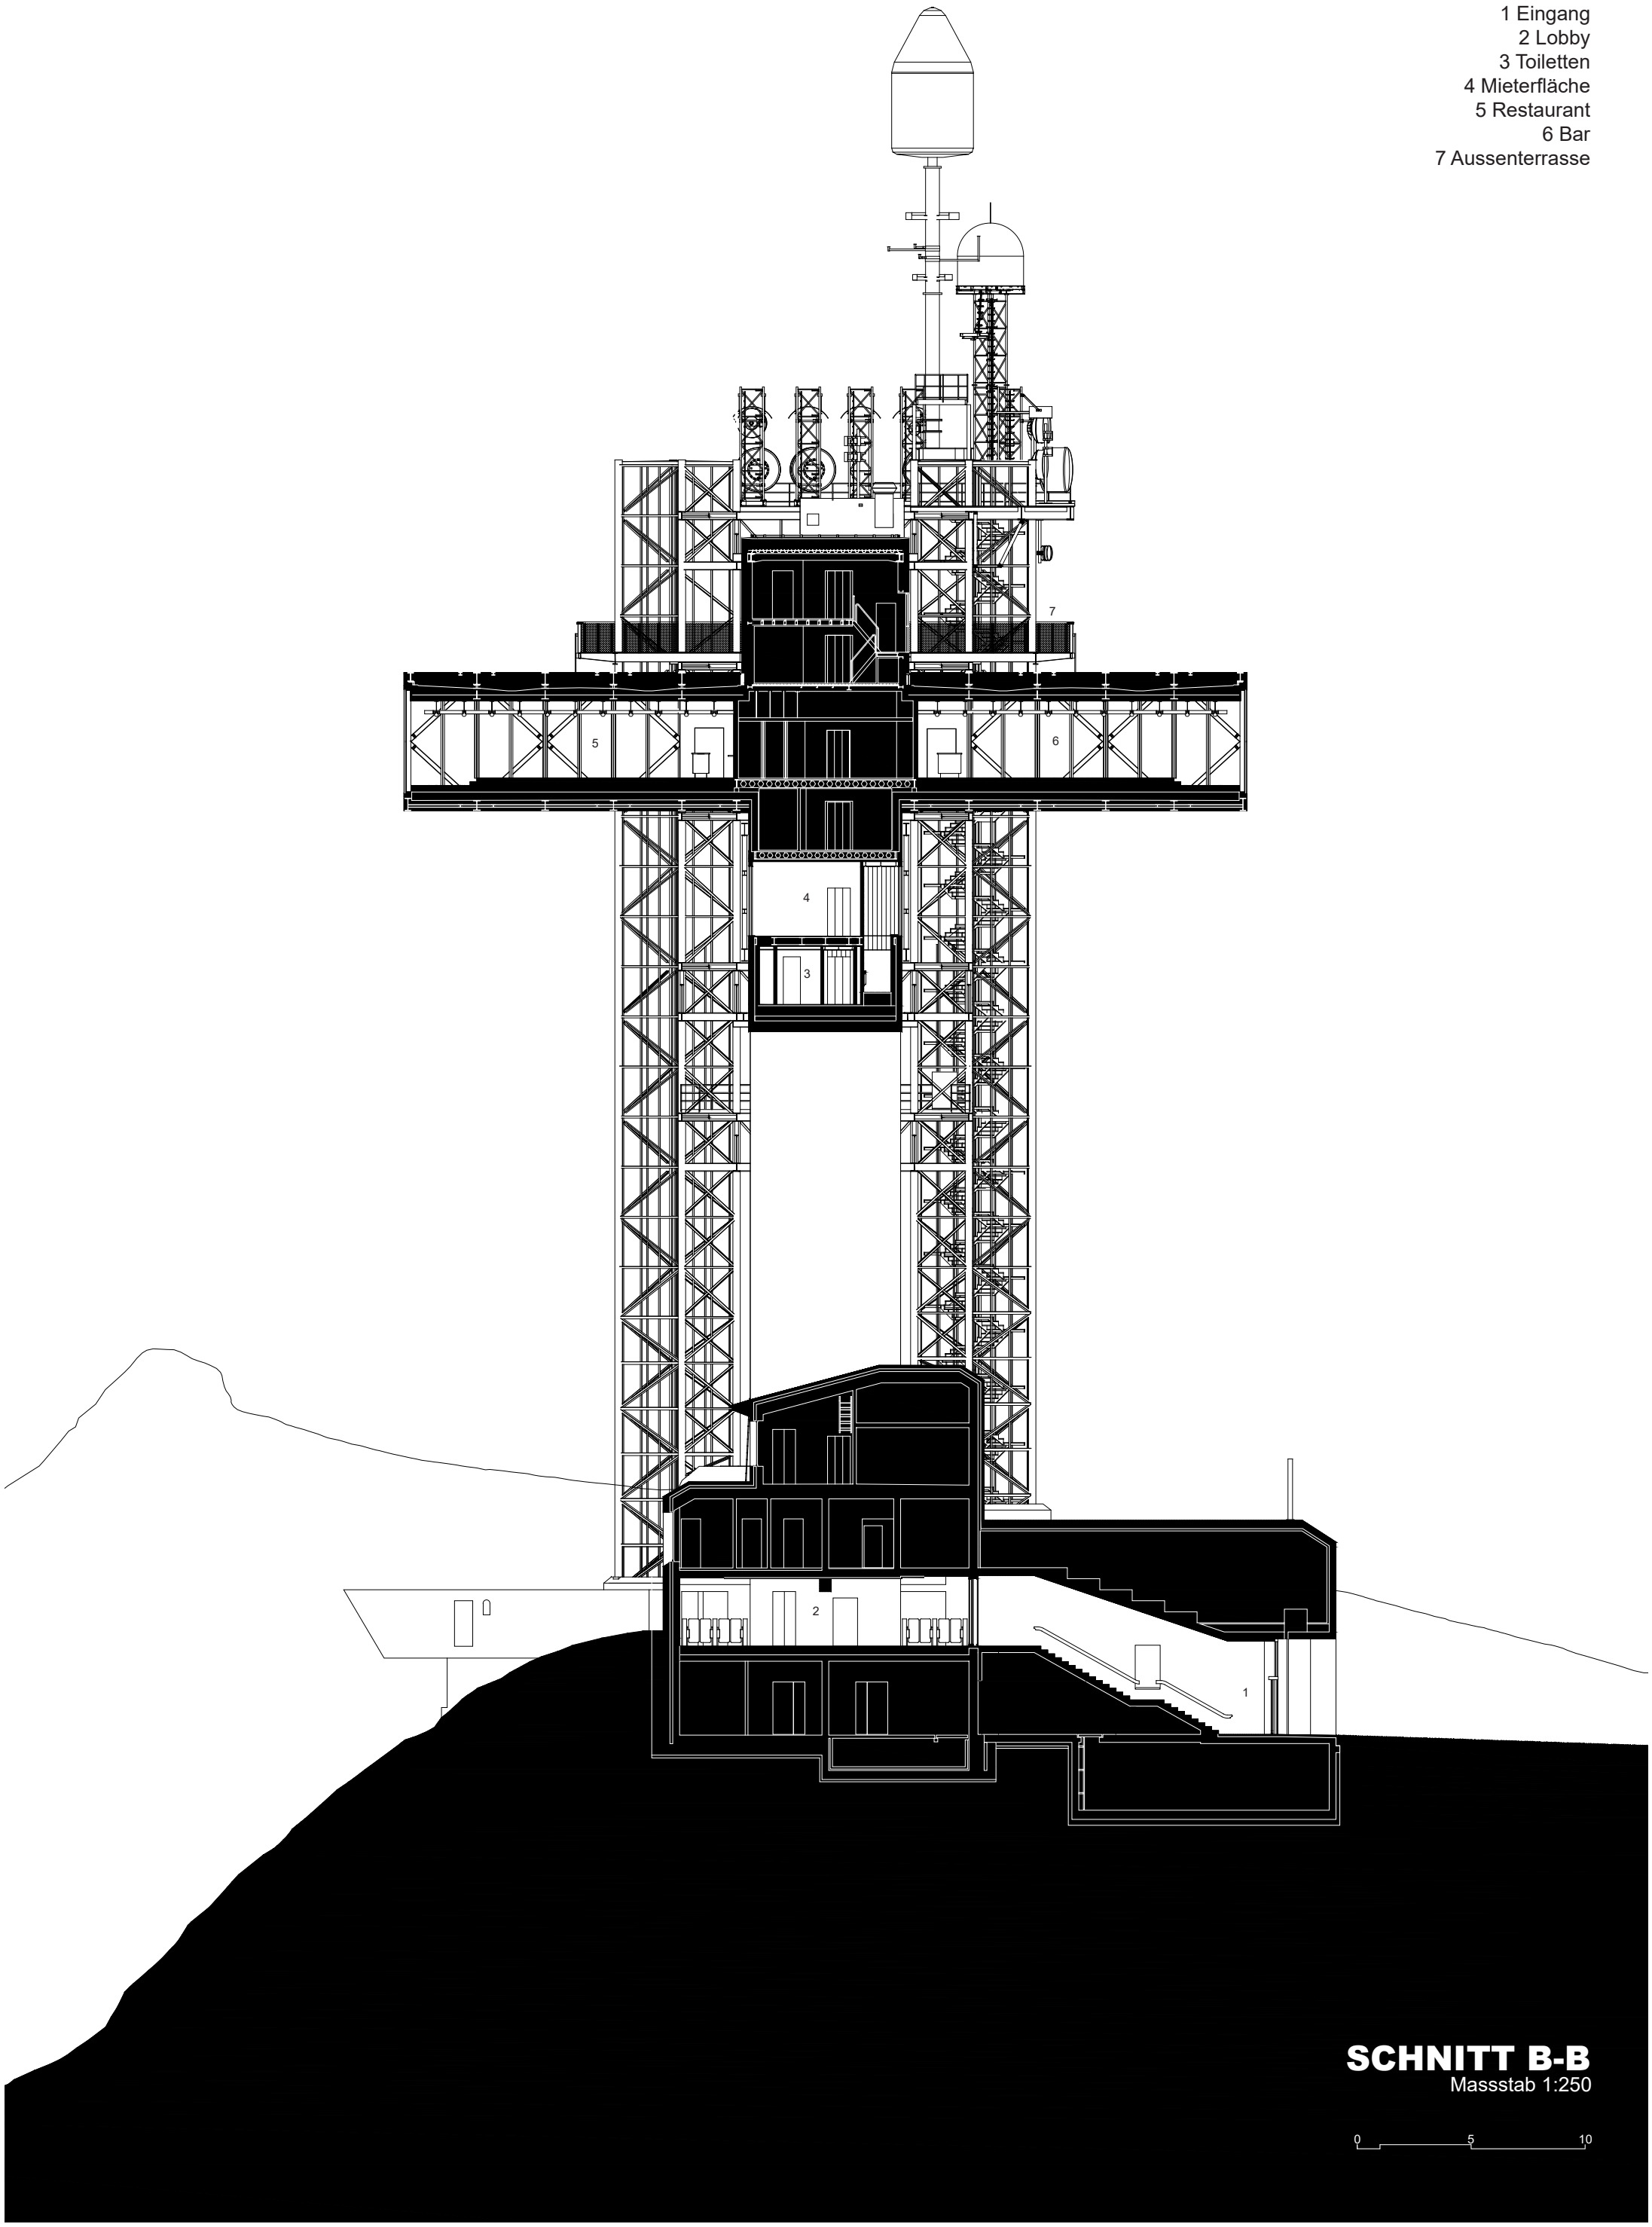
1 Eingang
2 Lobby
3 Toiletten
4 Mieterfläche
5 Restaurant
6 Bar
7 Aussenterrasse